


**Stadt Zürich Tiefbauamt** **Bauprojekt**  
**Velovorzugsroute Aussersihl**  
 Herman-Greulich-, Brauer- und Zeughausstrasse  
 Abschnitt Stauffacher- bis Brauerstrasse Nr. 115

**Auflageplan gemäss §16 StrG**

**Situation 1 : 500**

Projektiert durch	Ausfertigung für			
KONTEXTPLAN AG CH-8002 Zürich Seestrasse 41a	info@kontextplan.ch www.kontextplan.ch T +41 (0)43 544 05 55			
Bearb. / Gepr.	Datum	Format	TAZ Bau - Nr.	Plan - Nr.
RON / BAJ	03.02.2023	1050 / 297	21007	21007 - 41
TAZ Projektleitung	Anderungen	Dateipfad		
KRB				

Von Direktorin genehmigt, TAZ Projektleitung:

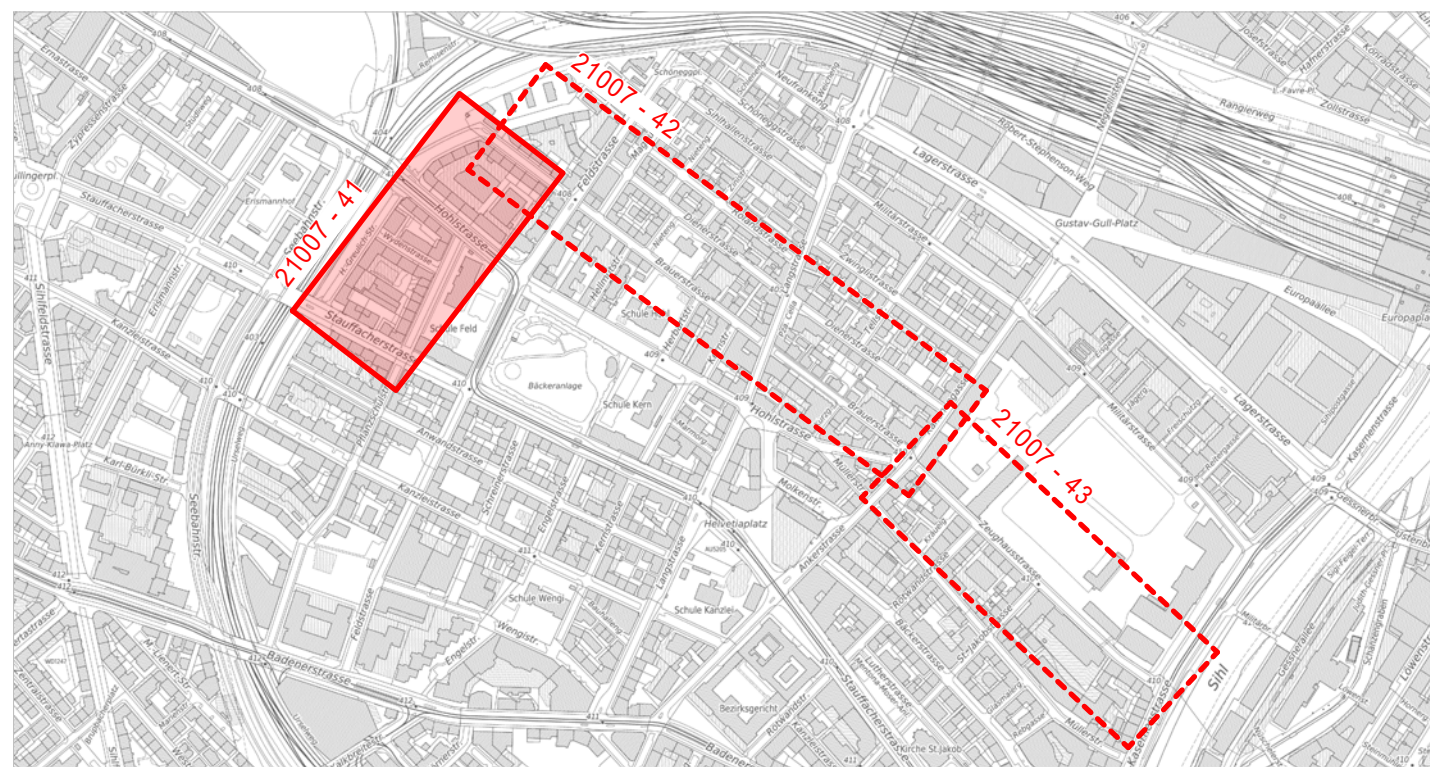

Legende	Bestehend	Projektiert
Strassenflächen		
Fussgängerflächen		
Pflasterungen / Chaussierungen		
Gebäude		
Grünflächen / Rabatten		
Baum / Baumkranz		
öffentliche Beleuchtung (o.B.)		
Oberflurhydranten		
Inselschutzpfosten (IP)		
Poller		
Lifssäule		
Private Zu- + Wegfahrt		
Hauseingang		
Verkehrstafel / Zentrale Parkuhr		
Grenzkpunkte / Grenzlinien		
Randstein		
Randsteinabsenkungen		
Belagsrampen		
Bundstein		
Bord- und Wasserstein		
Belagsgrenze		

Markierungen	Bestehend	Projektiert
Fussgängerstreifen		
Markierung		
kein Vortritt		
Parkplätze öffentlich (P)		
Parkplätze privat (PP-Gelb)		
Bushaltestelle		
taktil visuelle Markierung		

Baum - Bilanz	Bestehend (im Strassenraum)	Fällen	Pflanzen	Bilanz	Differenz
Bäume	1	1	1	+/- 0	+/- 0

Bäume sind wertvolle Bestandteile des Stadtraums. Sie erfüllen ökologische, gestalterische und soziale Aufgaben. Sanierungen des öffentlichen Grundes werden mit grösstmöglicher Rücksicht auf den Baumbestand ausgeführt. Unausweichliche Fällungen basieren auf einer fachlichen Beurteilung.

