 
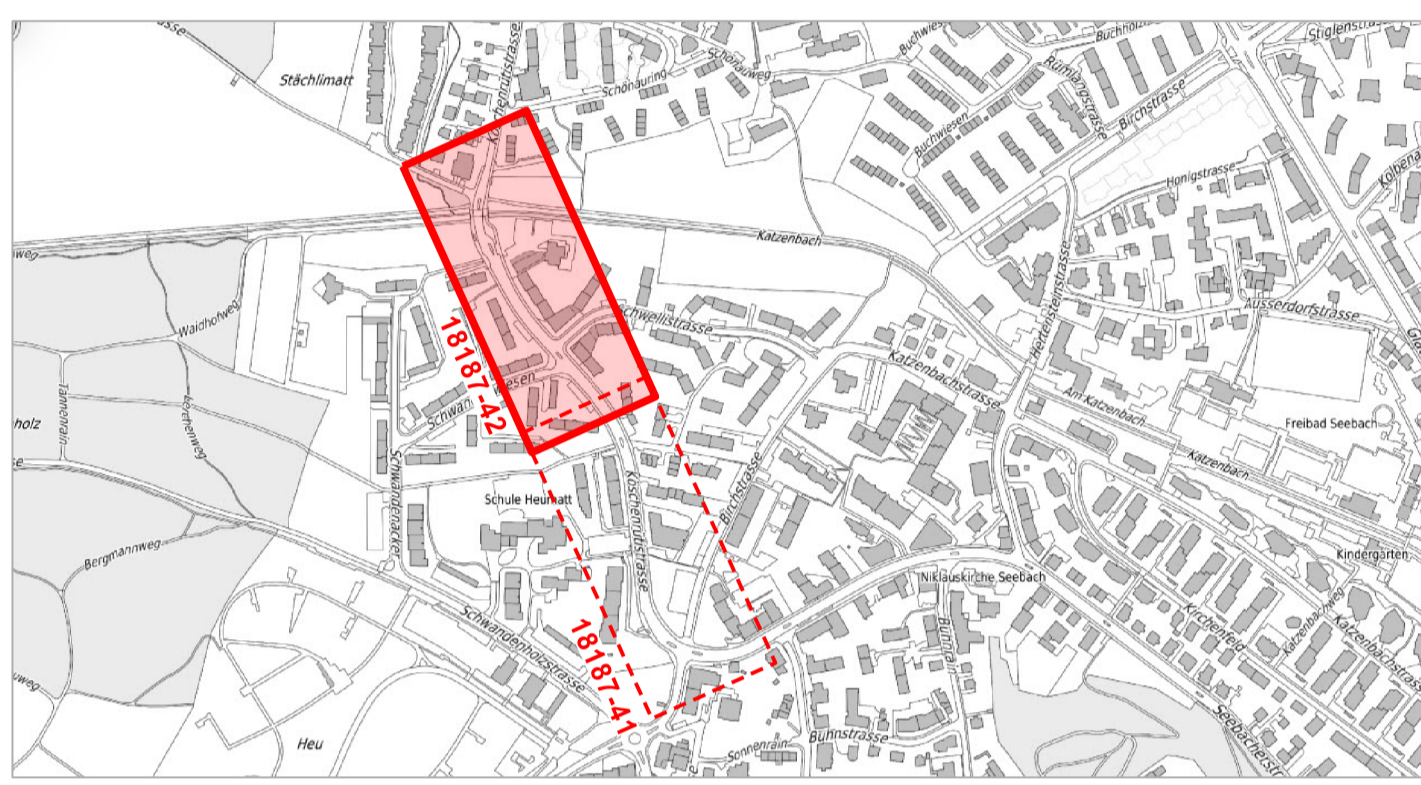

Vorstudie
Köschenrütistrasse
 Seebacherstrasse 109 - Katzenbach
 Haus-Nr. 34 - Katzenbach
Auflageplan gemäss §13 StrG
Situation 1 : 200

Projektiert durch	Ausfertigung für			
Basler & Hofmann Regenerstr. 10, 8002 Zürich T: +41 (0) 43 25 11 00 www.baslerhofmann.ch				
Besch. / Gez.	Datum	Format	TAZ Bau - Nr.	Plan - Nr.
PSH / KGE	30.03.2023	60 / 168	18187	18187 - 42
TAZ Projektierung	Änderungen	Zeichner		
GOB				

Von Direktorin genehmigt, TAZ Projektleitung:



Legende	Bestehend	Projektiert
Strassenflächen	[Symbol]	[Symbol]
Fussgängerflächen	[Symbol]	[Symbol]
Pflasterungen / Chaussierungen	[Symbol]	[Symbol]
Gebäude	[Symbol]	[Symbol]
Grünflächen / Rabatten	[Symbol]	[Symbol]
VBZ - Anlagen	[Symbol]	[Symbol]
Baum / Baumkranz	[Symbol]	[Symbol]
Mauern, Treppen	[Symbol]	[Symbol]
Öffentliche Beleuchtung (ö.B.)	[Symbol]	[Symbol]
Inselchutzposten (IP)	[Symbol]	[Symbol]
Verkehrsregulierungsanlage (VRA)	[Symbol]	[Symbol]
Private Zu- + Wegfahrt	[Symbol]	[Symbol]
Hauseingang	[Symbol]	[Symbol]
Verkehrstafel / Zentrale Parkuhr	[Symbol]	[Symbol]
Grenzkante / Grenzlinie	[Symbol]	[Symbol]
Randstein	[Symbol]	[Symbol]
Bundstein	[Symbol]	[Symbol]
Belagsgrenze	[Symbol]	[Symbol]

Parkplatz - Bilanz	Bestehend	Projektiert	Differenz
Parkplatz weiss / gebühnspflichtig (P-Weiss)	0	0	0
Parkplatz "Blau Zone" (P-Blau)	48	3	-45
Velo-Parkplatz (P-Velo)	0	0	0
Motorrad-Parkplatz (P-Motorrad)	0	0	0
Rollstuhlgerechter-Parkplatz	0	0	0
Güterumschlag	0	0	0
Taxi-Standplatz	0	0	0
Polizei	0	0	0
Car-Parkplatz	0	0	0

Baum - Bilanz	Bestehend	Fällen	Pflanzen	Bilanz	Differenz
Bäume	0	0	65	65	+65

Bäume sind wertvolle Bestandteile des Stadtraums. Sie erfüllen ökologische, gestalterische und soziale Aufgaben. Sanierungen des öffentlichen Grünraums werden mit größtmöglicher Rücksicht auf den Baumbestand ausgeführt. Unausweichliche Fällungen basieren auf einer fachlichen Beurteilung.

Parkplatz - Bilanz	Bestehend	Projektiert	Differenz
Parkplatz weiss / gebühnspflichtig (P-Weiss)	0	0	0
Parkplatz "Blau Zone" (P-Blau)	48	3	-45
Velo-Parkplatz (P-Velo)	0	0	0
Motorrad-Parkplatz (P-Motorrad)	0	0	0
Rollstuhlgerechter-Parkplatz	0	0	0
Güterumschlag	0	0	0
Taxi-Standplatz	0	0	0
Polizei	0	0	0
Car-Parkplatz	0	0	0

Baum - Bilanz	Bestehend	Fällen	Pflanzen	Bilanz	Differenz
Bäume	0	0	65	65	+65

Bäume sind wertvolle Bestandteile des Stadtraums. Sie erfüllen ökologische, gestalterische und soziale Aufgaben. Sanierungen des öffentlichen Grünraums werden mit größtmöglicher Rücksicht auf den Baumbestand ausgeführt. Unausweichliche Fällungen basieren auf einer fachlichen Beurteilung.

2.40 Gehweg
2.05 Rabatte
6.10 Strasse
2.05 Rabatte
2.40 Gehweg
15.00 Total

2.50 Gehweg
1.90 Rabatte
8.10 Fahrbahn
2.50 Gehweg
15.00 Total

5.40 Gehweg
4.20 Strasse
5.40 Gehweg
15.00 Total