


Stadt Zürich Tiefbauamt
Vorstudie
Köschentrütstrasse
 Seebacherstrasse 109 - Katzenbach
 Seebacherstrasse 109 - Haus-Nr. 34
Auflageplan gemäss §13 StrG
Situation 1 : 200

Projektiert durch	Ausfertigung für			
Basler & Hofmann Regenerstr. 11, 8002 Zürich T: +41 (0) 43 25 11 11 www.baslerhofmann.ch				
Beschl. / Gepr.	Datum	Format	TAZ Bau - Nr.	Plan - Nr.
PSM / KGE	30.03.2023	60 / 168	18187	18187 - 41
TAZ Projektierung	Änderungen	Zeichner		
GOB				

Von Direktorin genehmigt, TAZ Projektleitung:

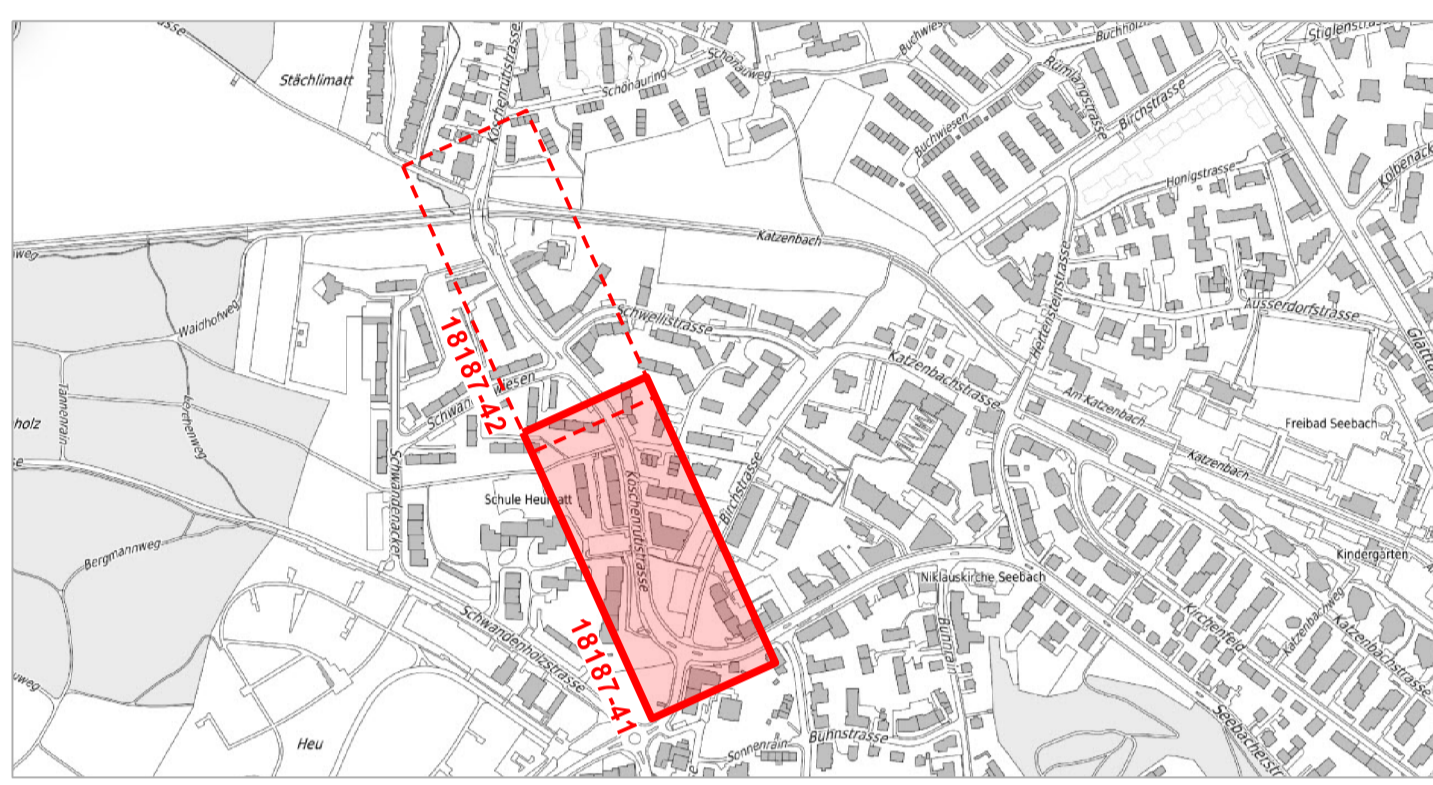

Legende	Bestehend	Projektiert
Strassenflächen	[Symbol]	[Symbol]
Fussgängerflächen	[Symbol]	[Symbol]
Pflasterungen / Chaussierungen	[Symbol]	[Symbol]
Gebäude	[Symbol]	[Symbol]
Grünflächen / Rabatten	[Symbol]	[Symbol]
VBZ - Anlagen	[Symbol]	[Symbol]
Baum / Baumkranz	[Symbol]	[Symbol]
Mauern, Treppen	[Symbol]	[Symbol]
Öffentliche Beleuchtung (ö.B.)	[Symbol]	[Symbol]
Inselchutzposten (IP)	[Symbol]	[Symbol]
Verkehrsregelanlage (VRA)	[Symbol]	[Symbol]
Private Zu- + Wegfahrt	[Symbol]	[Symbol]
Hauseingang	[Symbol]	[Symbol]
Verkehrstafel / Zentrale Parkuhr	[Symbol]	[Symbol]
Grenzpunkte / Grenzlinien	[Symbol]	[Symbol]
Randstein	[Symbol]	[Symbol]
Bundstein	[Symbol]	[Symbol]
Belagsgrenze	[Symbol]	[Symbol]

Parkplatz - Bilanz	Bestehend	Projektiert	Differenz
Parkplatz weiss / gebühnspflichtig (P-Weiss)	0	0	0
Parkplatz "Blauer Zone" (P-Blau)	48	3	-45
Velo-Parkplatz (P-Velo)	0	0	0
Motorrad-Parkplatz (P-Motorrad)	0	0	0
Rollstuhlgerechter-Parkplatz	0	0	0
Güterumschlag	0	0	0
Taxi-Standplatz	0	0	0
Polizei	0	0	0
Car-Parkplatz	0	0	0

Baum - Bilanz	Bestehend	Fällen	Pflanzen	Bilanz	Differenz
Bäume	0	0	65	65	+65

Bäume sind wertvolle Bestandteile des Stadtraums. Sie erfüllen ökologische, gestalterische und soziale Aufgaben. Sanierungen des öffentlichen Grünraums werden mit gräserhaltiger Rückschnitt auf den Baumbestand ausgeführt. Unausgewählte Fällungen basieren auf einer fachlichen Beurteilung.

Markierungen:	Bestehend	Projektiert
Fussgängerstellen	[Symbol]	[Symbol]
kein Vortritt	[Symbol]	[Symbol]
Parkplätze öffentlich (P)	[Symbol]	[Symbol]
Parkplätze privat (PP)	[Symbol]	[Symbol]
Bushaltestelle	[Symbol]	[Symbol]

Gehweg 2.40
 Rabatte 2.00
 Straassen 2.00
 Gehweg 15.00
Total

Gehweg 2.50
 Straassen 2.00
 Gehweg 15.00
Total

Gehweg 2.50
 Straassen 2.00
 Gehweg 15.00
Total

Gehweg 2.50
 Straassen 2.00
 Gehweg 15.00
Total