


Stadt Zürich
 Tiefbauamt

Vorprojekt
Triemlistrasse
 Püntstrasse bis In der Ey
 NP1 und NP2

Auflageplan gemäss §13 StrG


Normalprofile 1:50

Projektiert durch: **HEIERLI**
 Ingenieurbüro Heierli AG
 Collinmattenstrasse 59
 8008 Zürich
 Tel. 044 380 31 11 · Fax. 044 380 31 00
 info@heierli.ch · www.heierli.ch

Ausfertigung für:

Bearb. / Gepr. tm / ems	Datum 28.04.2020	Format 30 / 126	TAZ Bau - Nr. 13080	Plan - Nr. 13080-45
TAZ Projektleitung mut	Änderungen	Datelpfad P:\Projekte\3019 - TAZ_Triemlistrasse_Projektierung\CAD-Projekt\2_VorP_aktuell\Pläne\3019_2_32_NP_§13.dgn		

Die Direktorin:

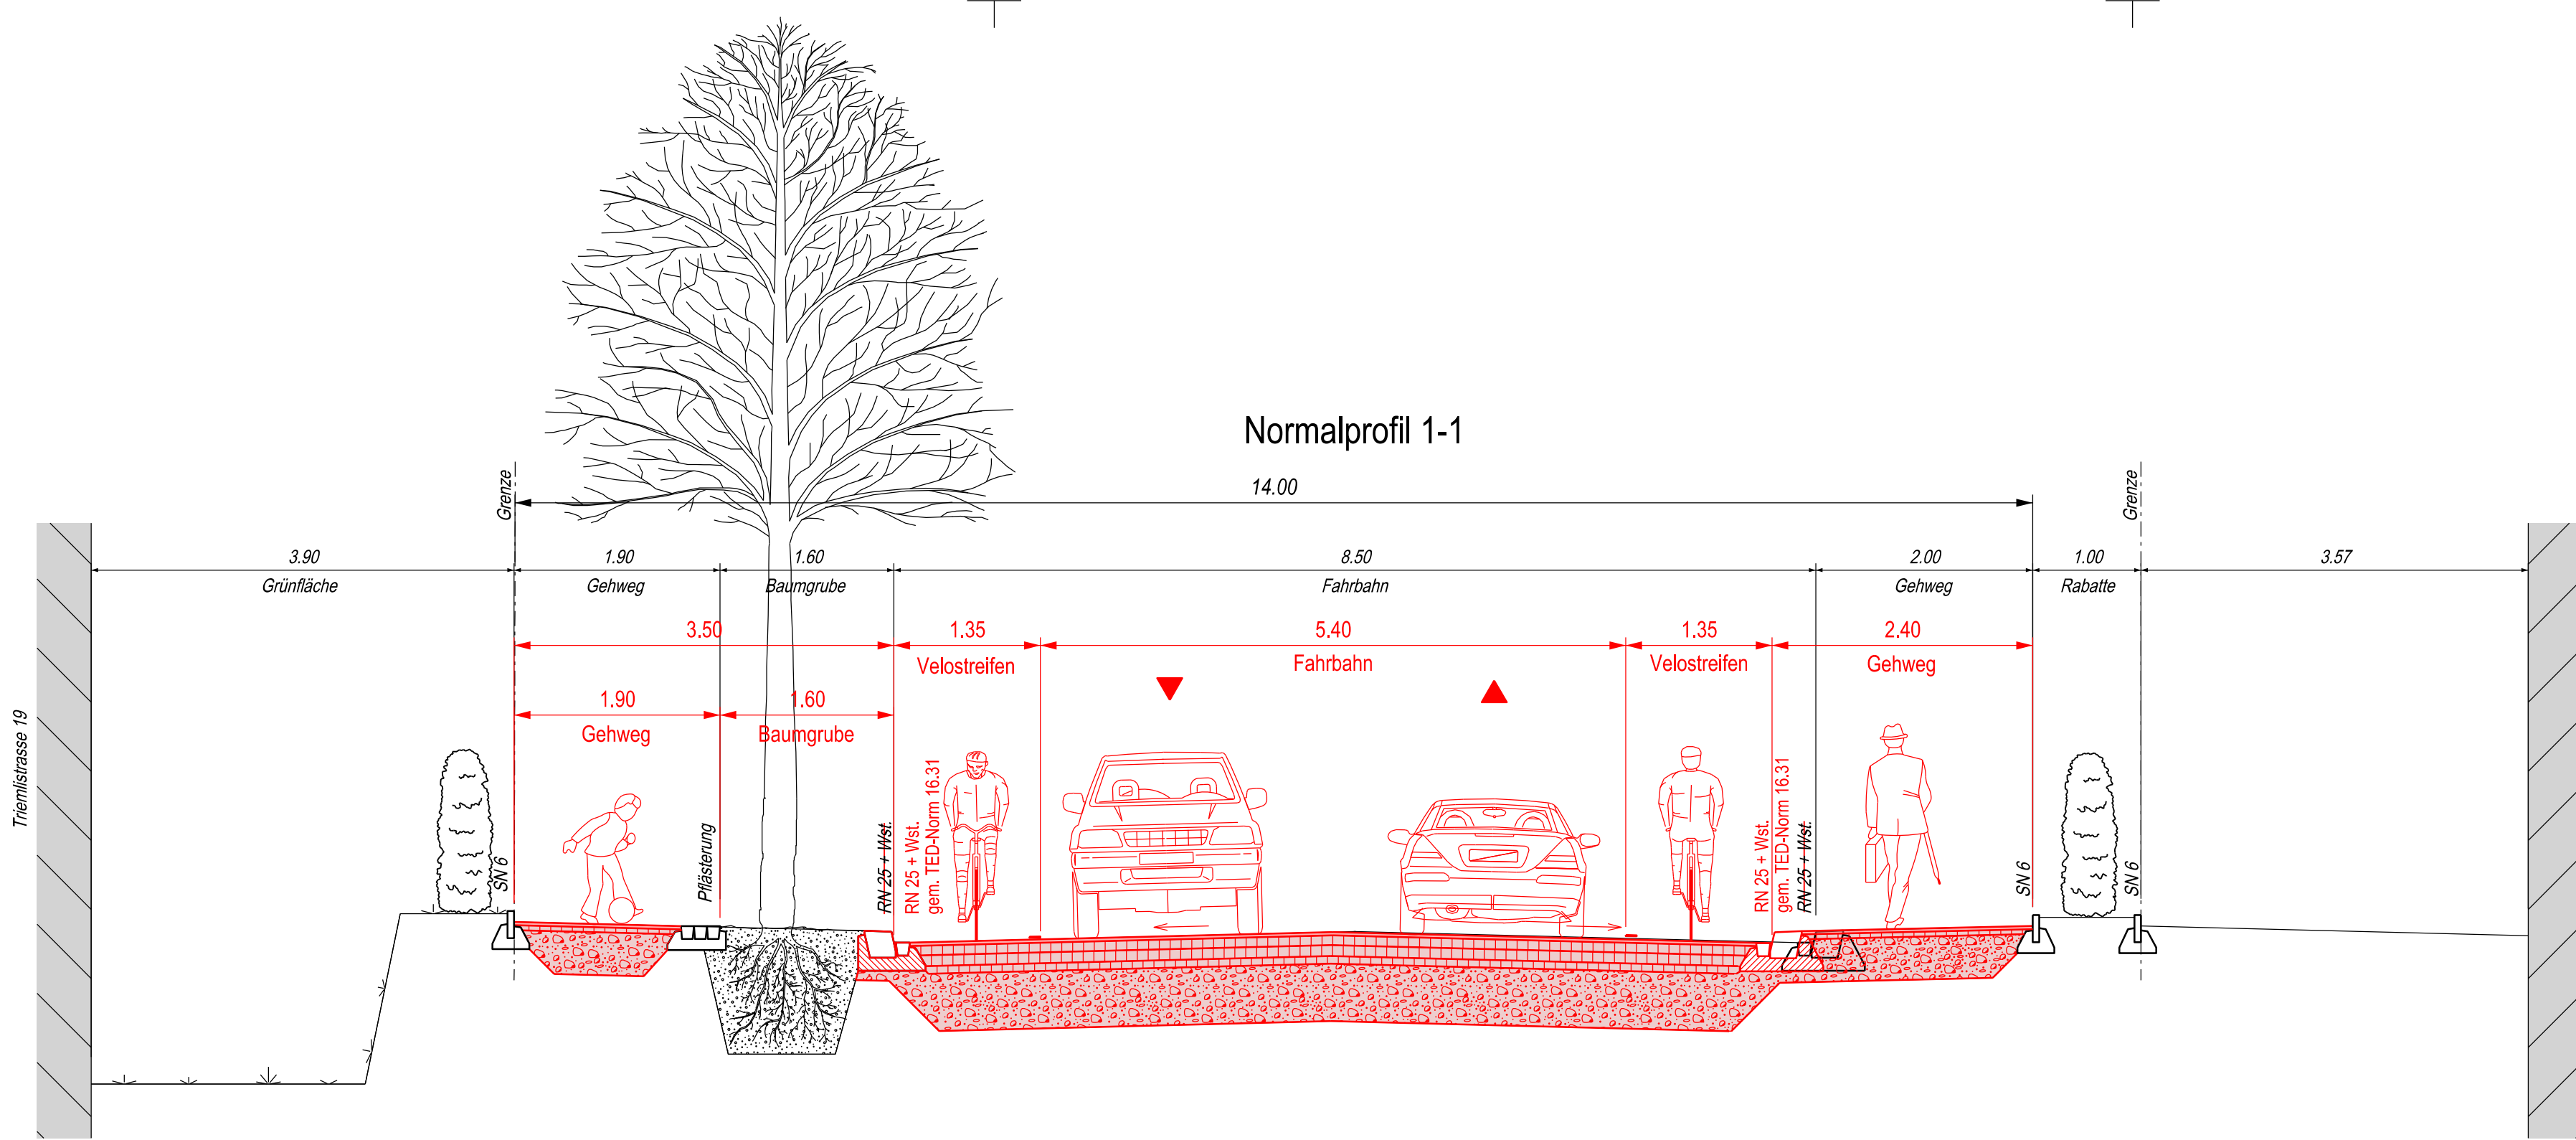


Gehwegaufbau

AC 8 N	25 mm
AC T 16 N	45 mm
RC-Kiesgemisch B 0/45, OC ₈₅	~400 mm
Total:	~470 mm

Fahrbahnaufbau

AC MR 8	30 mm
AC B 22 H	90 mm
AC T 22 H	100 mm
AC 22 F	70 mm
RC-Kiesgemisch B 0/45, OC ₈₅	~530 mm
Total:	~820 mm

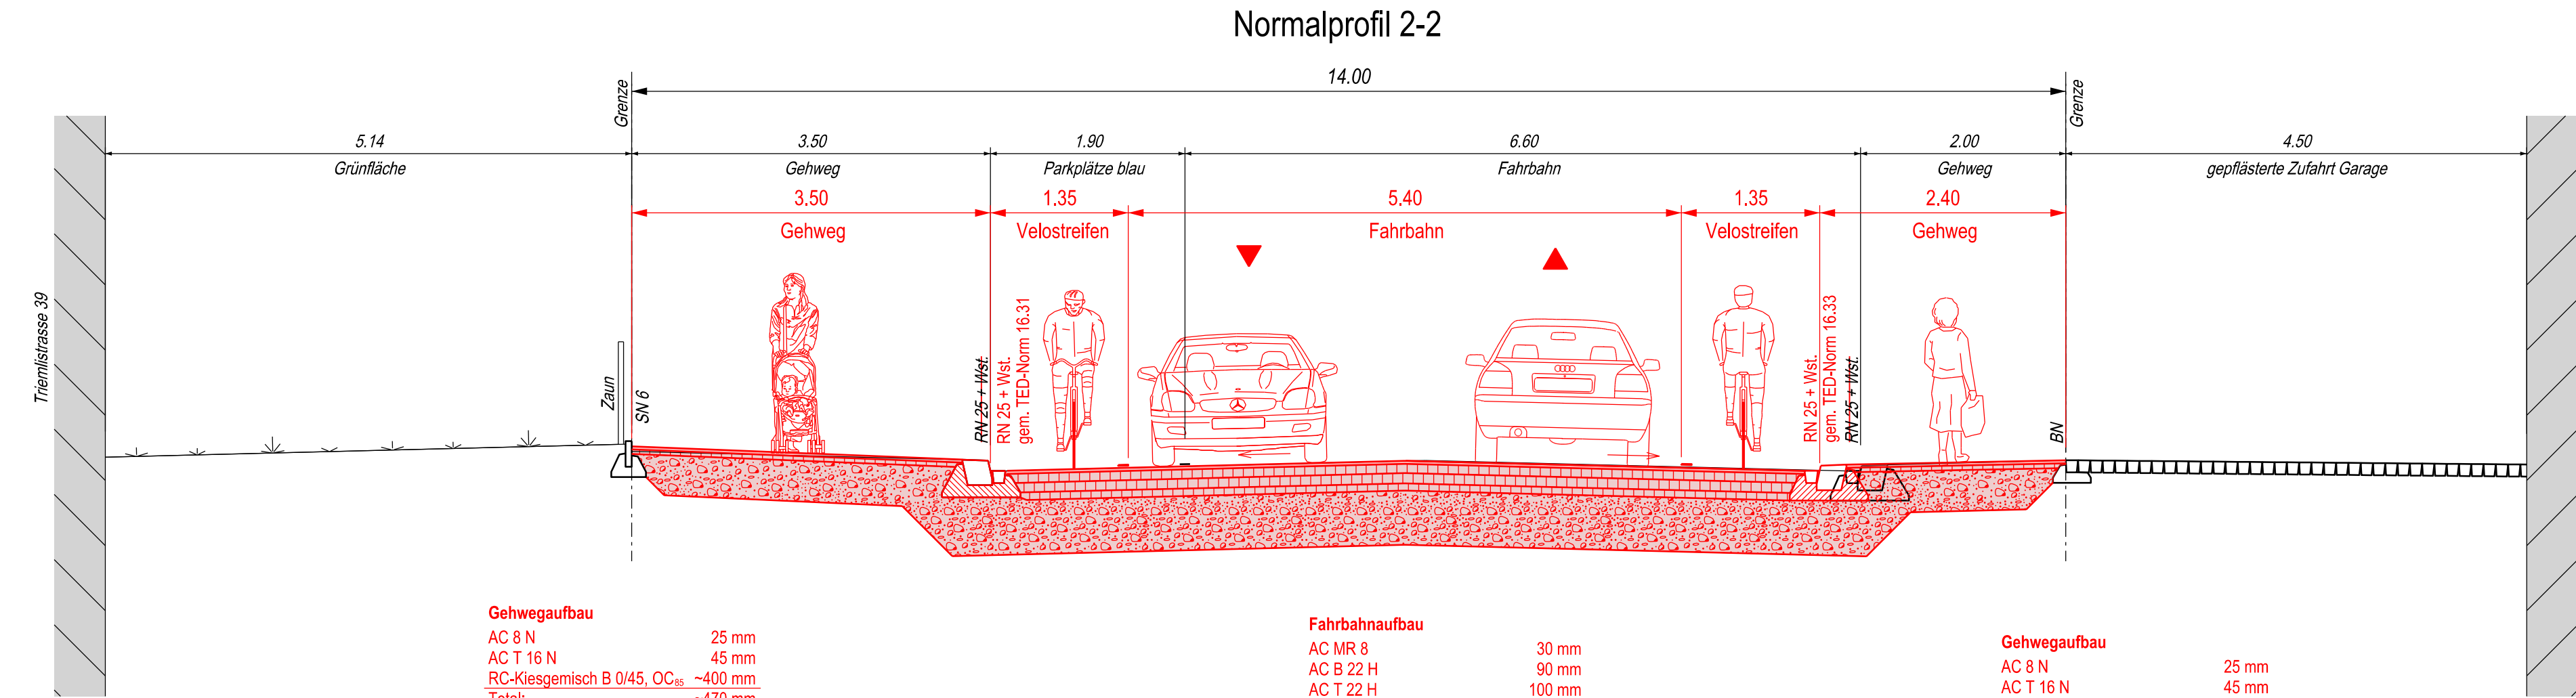

Gehwegaufbau

AC 8 N	25 mm
AC T 16 N	45 mm
RC-Kiesgemisch B 0/45, OC ₈₅	~400 mm
Total:	~470 mm

Fahrbahnaufbau

AC MR 8	30 mm
AC B 22 H	90 mm
AC T 22 H	100 mm
AC 22 F	70 mm
RC-Kiesgemisch B 0/45, OC ₈₅	~530 mm
Total:	~820 mm

Gehwegaufbau

AC 8 N	25 mm
AC T 16 N	45 mm
RC-Kiesgemisch B 0/45, OC ₈₅	~400 mm
Total:	~470 mm