

Stadt Zürich Tiefbauamt



Vorstudie
Opfikonstrasse
 Haltestelle Auzelg Ost
 Opfikonstrasse 82 - Buswendeschleife Auzelg Ost

Auflageplan gemäss § 13 StrG

Situation 1 : 200

Projektiert durch stark raum ueckler Bilderer+Wicki Sihlquai 75 8005 Zürich 043 543 95 90	Ausfertigung für
Bearb. / Gepr. SP / MB	Datum 03.02.2023
TAZ Projektleitung GRM	Änderungen
Format 29.7 / 168	TAZ Bau - Nr. 19174
Plan - Nr. 19174 - 02	

Von Direktorin genehmigt, TAZ Projektleitung:

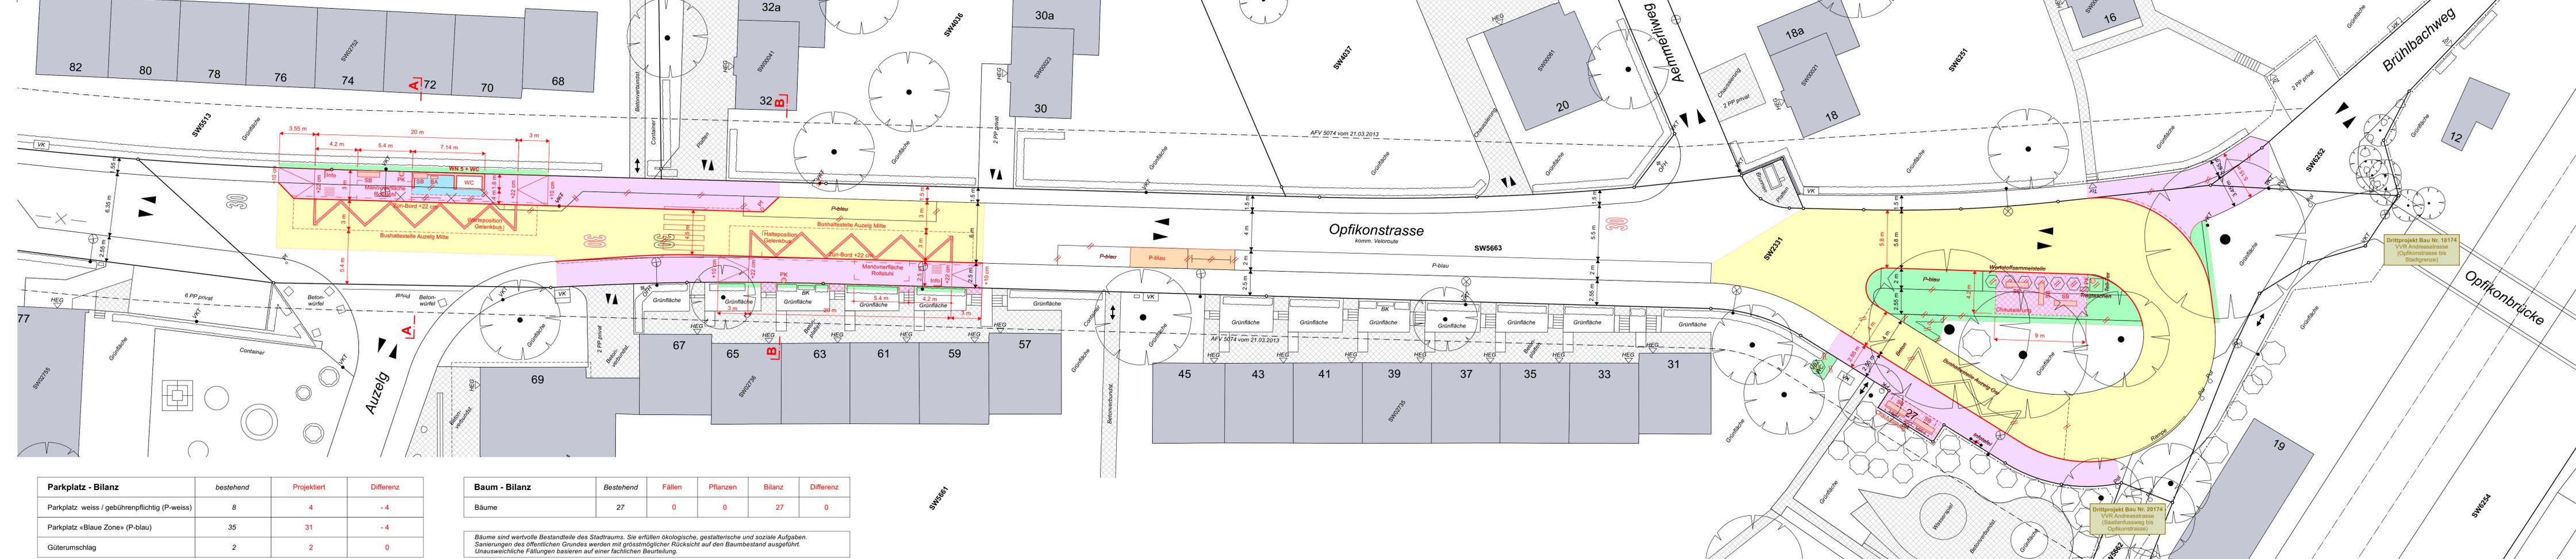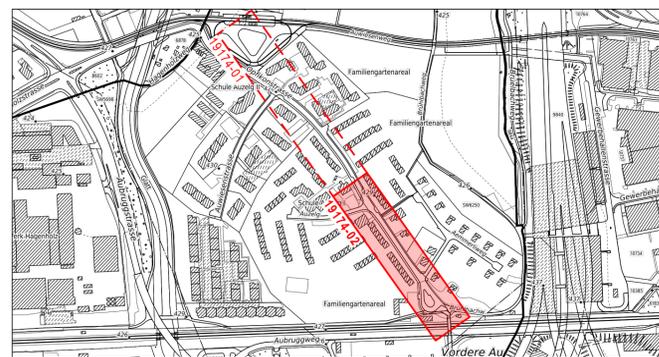

Parkplatz - Bilanz	bestehend	Projektiert	Differenz
Parkplatz weiss / gebührenpflichtig (P-weiss)	8	4	-4
Parkplatz «Blaue Zone» (P-blau)	35	31	-4
Güterumschlag	2	2	0

Baum - Bilanz	Bestehend	Fällen	Pflanzen	Bilanz	Differenz
Bäume	27	0	0	27	0

Bäume sind wertvolle Bestandteile des Stadtraums. Sie erfüllen ökologische, gestalterische und soziale Aufgaben. Sanierungen des öffentlichen Grundes werden mit grösstmöglicher Rücksicht auf den Baumbestand ausgeführt. Unausweichliche Fällungen basieren auf einer fachlichen Beurteilung.

Legende	bestehend	projektiert
Strassenfläche		
Fussgängerfläche		
Unversiegelte Fläche Pflasterung, Chaussierung, Betonverbundsteine etc.		
Grünfläche		
VBZ-Anlagen		
Bepflanzung Baum / Gebüsch / Hecke		
Randstein		
Randsteinabsenkung		
Zürich-Bord		
Bundstein / Bord-/Wasserstein Stellplatte		
Belagsgrenze		
Mauer / Treppe / Zaun		
Möblurelement Stizbank mit / ohne Lehne		
öffentliche Beleuchtung (ö.B.)		
Pfosten PF = Absperrpfosten / Pol = Steirpföller / VKT = Verkehrstafel		
Infrastrukturelement VK = Verkehrskeil / PK = Papierkorb OFH = Oberflurhydrant		
Fahrtrichtung Einbahn / Gegenverkehr		
Privatzufahrt / Durchgang / Eingang HEG = Hauseingang		
Grenzpunkt / Grenzlinie		
Gebäude		
Markierungen		
Fussgängerstreifen / kein Vortritt		
Parkplatz öffentlich (P) / privat (PP) / Güterumschlag (X)		
Bushaltestelle		
Taktil-visuelle Markierung		

0 5 10 15 m