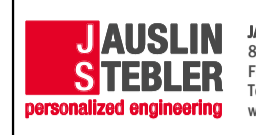
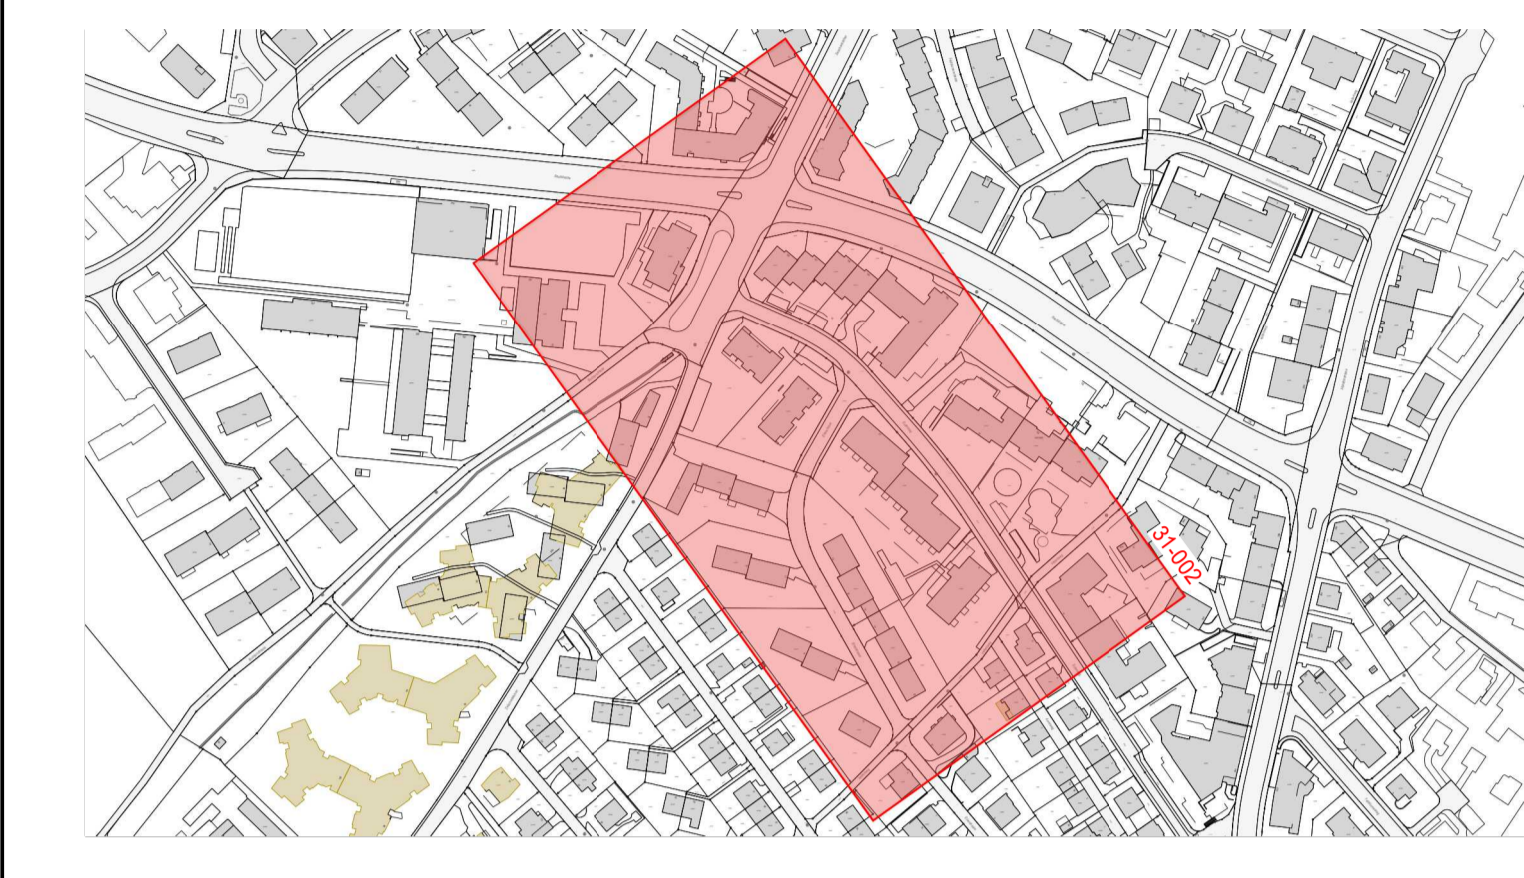

**Vorprojekt**  
**Zwischenbächen, Eulenweg**  
 Rautstrasse bis Vetterliweg  
**Auftragsplan gemäss §13 StrG**  
**Situation 1:200**

 AUSLIN STEBLER architektur + ingenieur	Auftraggeber: Stadt Zürich Tiefbauamt Projektleitung: Barbara Huber, TFA Projektsachbearbeiter: Barbara Huber, TFA Datum: 14.04.2023 Bearbeiter: E. Hüsler	Datum: 21.09.23 Blatt: 21903-31-002	Blatt: 21903-31-002
---	---	----------------------------------------------	------------------------

Von Direktorin genehmigt, TAZ Projektleitung



Legende	Bestehend	Projektiert
Strassenflächen		
Fussgängerflächen		
Pflasterungen / Chaussierung		
Gebäude		
Grünflächen / Rabatten		
Baum / Baumkranz		
Mauern, Treppen		
öffentliche Beleuchtung (o.B.)		
Private Zu- / Wegfahrt		
Hauseingang		
Verkehrstafel / Zentrale Parkuhr		
Grenzkante / Grenzlinie		
Randstein		
Randsteinabsenkungen		
Belagerampe		
Bundstein		
Bord- und Wasserstein		
Stelplatte		
Belagsgrenze		
<b>Markierungen:</b>		
Parkplatz öffentlich (OP)		
Parkplatz privat (PP)		
Taktisch-visuelle Markierung		

Bäume sind vertikale Bestandteile des Stadtraums. Sie erfüllen ökologische, gestalterische und soziale Aufgaben. Sanierungen der öffentlichen Grünräume werden mit gründerischen Rücksicht auf den Baumbestand ausgeführt. Unausweichliche Fällungen basieren auf einer fachlichen Beurteilung.

Baum - Bilanz	Bestehend	Fallen	Pflanzen	Bilanz	Differenz
Zwischenbächen	5	0	9	14	+9

Parkplatz - Bilanz	Parkplatz "Blue Zone"			Velo-Parkplatz			Motorrad-Parkplatz		
	Bestehend	Projektiert	Differenz	Bestehend	Projektiert	Differenz	Bestehend	Projektiert	Differenz
Zwischenbächen	7	0	-7	0	0	0	0	0	0

