

**Stadt Zürich Tiefbauamt**

**Vorstudie**  
**Ernastrasse**

Erismannstrasse bis Zypressenstrasse  
**Auflageplan gemäss §13 StrG**

**Situation 1:200**


Projektiert durch: **wkp Bauingenieure AG**  
Verena-Conzatti-Strasse 7 CH - 8004 Zürich  
Tel. 044 295 30 50 box@wkp-bauing.ch

Ausfertigung für: **TAZ Bau-Nr. 19189** Plan-Nr. **19189-361**

Bearb./Gepr. LS / KV Datum: **06.10.2022** Format: **30 / 147** TAZ Bau-Nr.: **19189** Plan-Nr.: **19189-361**

TAZ Projektleitung: **FEC** Änderungen: Projekt / Plot: **2728 / 361**


Von Direktorin genehmigt, TAZ Projektleitung:

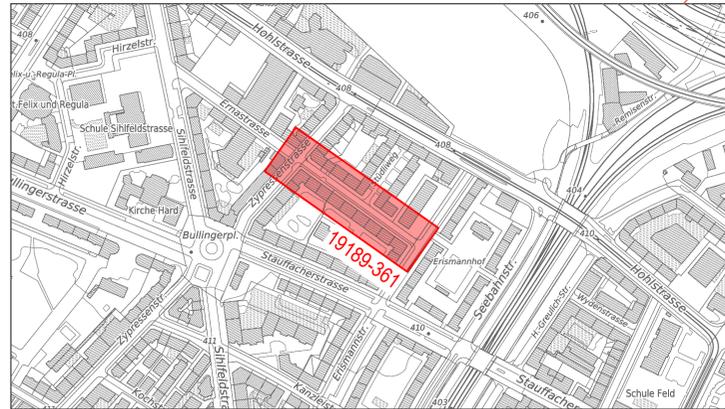

Legende	Bestehend	Projektiert
Strassenflächen		
Fussgängerflächen		
Pflasterungen		
Gebäude		
Grünflächen / Rabatten		
Baum / Baumkranz		
Mauern, Treppen		
öffentliche Beleuchtung (ö.B.)		
Private Zu- + Wegfahrt		
Hauseingang		
Verkehrstafel		
Grenzpunkte / Grenzlinien		
Randstein		
Randsteinabsenkungen		
Belagsrampe		
Bundstein		
Belagsgrenze		

**Markierungen:**

Fussgängerstreifen		
Parkplätze öffentlich (P) Parkplätze privat (PP)		
Taktil-visuelle Markierung		

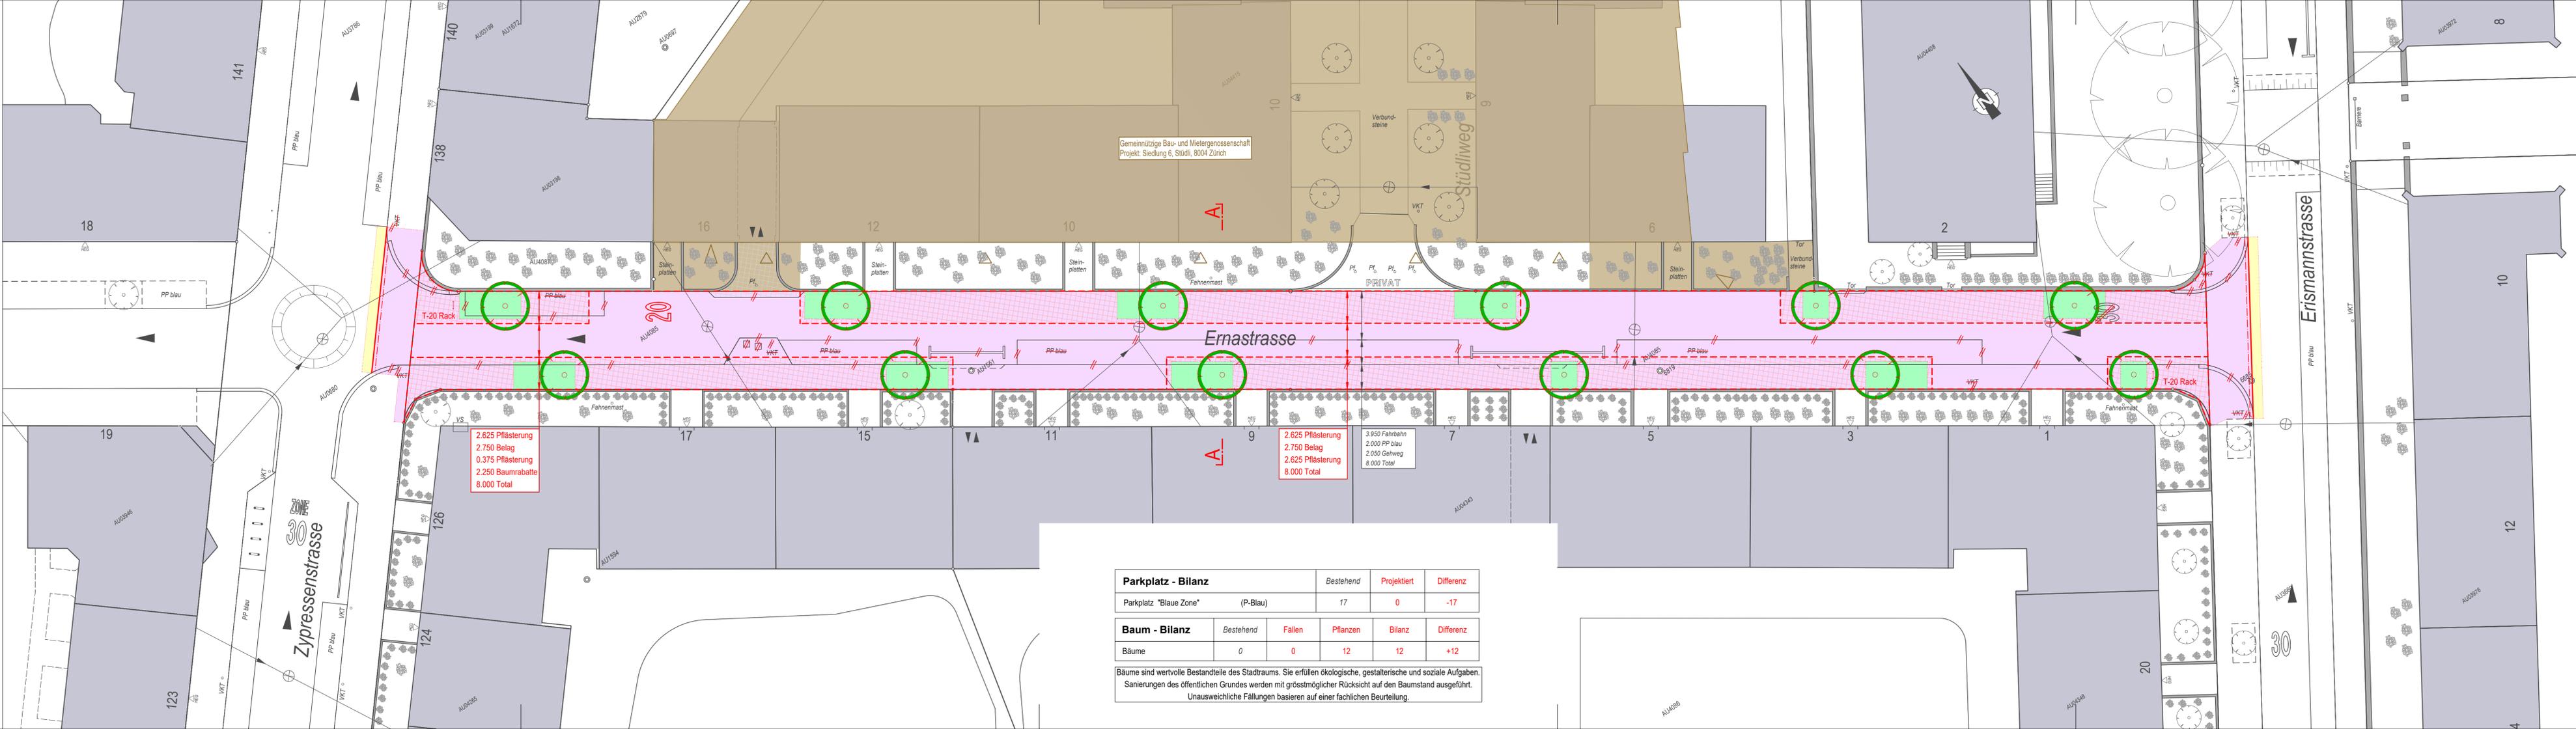

2.625 Pflasterung  
2.750 Belag  
0.375 Pflasterung  
2.250 Baumrabatte  
8.000 Total

2.625 Pflasterung  
2.750 Belag  
2.625 Pflasterung  
8.000 Total

3.950 Fahrbahn  
2.000 PP blau  
2.050 Gehweg  
8.000 Total

Parkplatz - Bilanz		Bestehend	Projektiert	Differenz
Parkplatz "Blaue Zone" (P-Blau)		17	0	-17

Baum - Bilanz		Bestehend	Fallen	Pflanzen	Bilanz	Differenz
Bäume		0	0	12	12	+12

Bäume sind wertvolle Bestandteile des Stadtraums. Sie erfüllen ökologische, gestalterische und soziale Aufgaben. Sanierungen des öffentlichen Grundes werden mit grösstmöglicher Rücksicht auf den Baumstand ausgeführt. Unausweichliche Fällungen basieren auf einer fachlichen Beurteilung.