Stadt Zürich
Tiefbauamt

Vorprojekt

Uraniastrasse / Sihlstrasse

Sihlporte bis Bahnhofquai

Auflageplan gemäss §13 StrG

Normalprofile 1 : 50

Projekt-Nr. 52L		Ausführung für	
Strassenverzeichnis-Nr.			
Bearb. / Datum	Gezeichnet	Massstab	Plan-Nr. / Blatt-Nr.
TAZ / 08.10.2024	Bürli / 08.10.2024	1:250	0E169 / 0E0R0-152
TAZ / Markus Graf	Bürli / Kurt Bürli	Datei-Name	
		vorlag_20250-152_ref_001-01_LO-Tiefbauamt.dwg	

Von Direktorin genehmigt, TAZ Projektleitung: Graf Markus

Stadt Zürich
Tiefbauamt
Lindenhofstrasse 21
Postfach
8021 Zürich
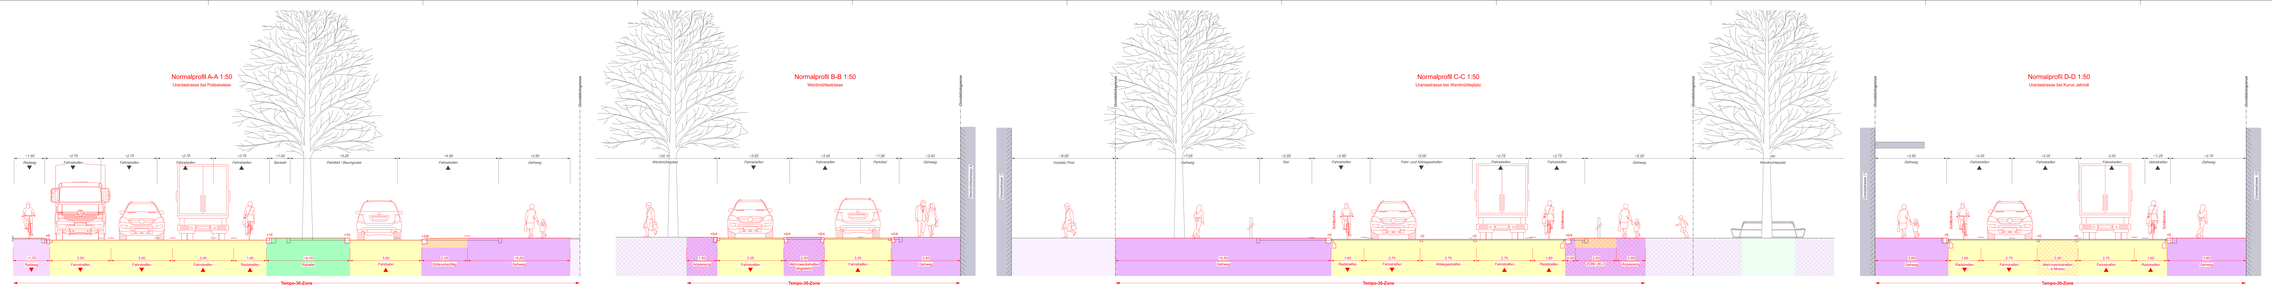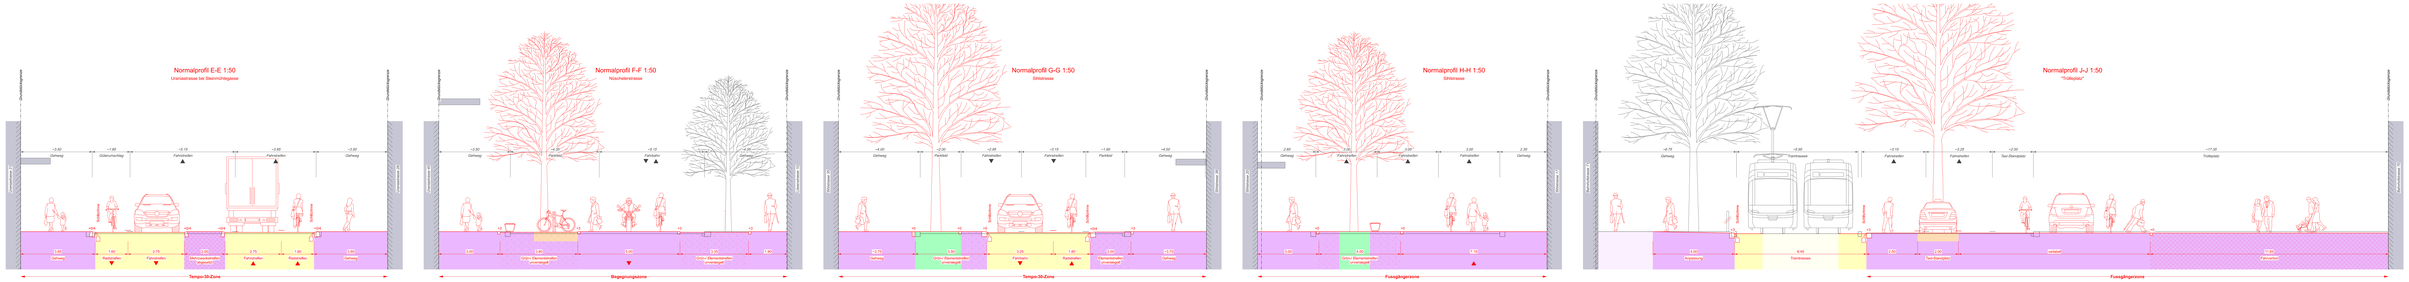
Telefon 044 412 22 11
www.stadtzuerich.ch/tiefbau
tiefbauamt@stadt-zuerich.ch