

**Stadt Zürich**  
Tiefbauamt



**Vorstudie**  
**Grimselstrasse**  
Saumacker- bis Furkastrasse

**Auflageplan gemäss §13 StrG**

**Situation 1 : 200**

Projektiert durch Stadt Zürich Tiefbauamt Planung + Projektierung, TPA Verordnungsstelle, 3. 9001 Zürich Telefon 044 412 42 12		Ausfertigung für	
Bearb. / Gepr. NUS / PAN	Datum 19.12.2022	Format 60 / 147	TAZ Bau - Nr. 17031
TAZ Projektierung IBS	Änderungen Dateipfad G:\TPA\Projekte\17031_Grimselstrasse\01_Vorstudie\§13		Plan - Nr. 17031 - 41

Von Direktorin genehmigt, TAZ Projektleitung:

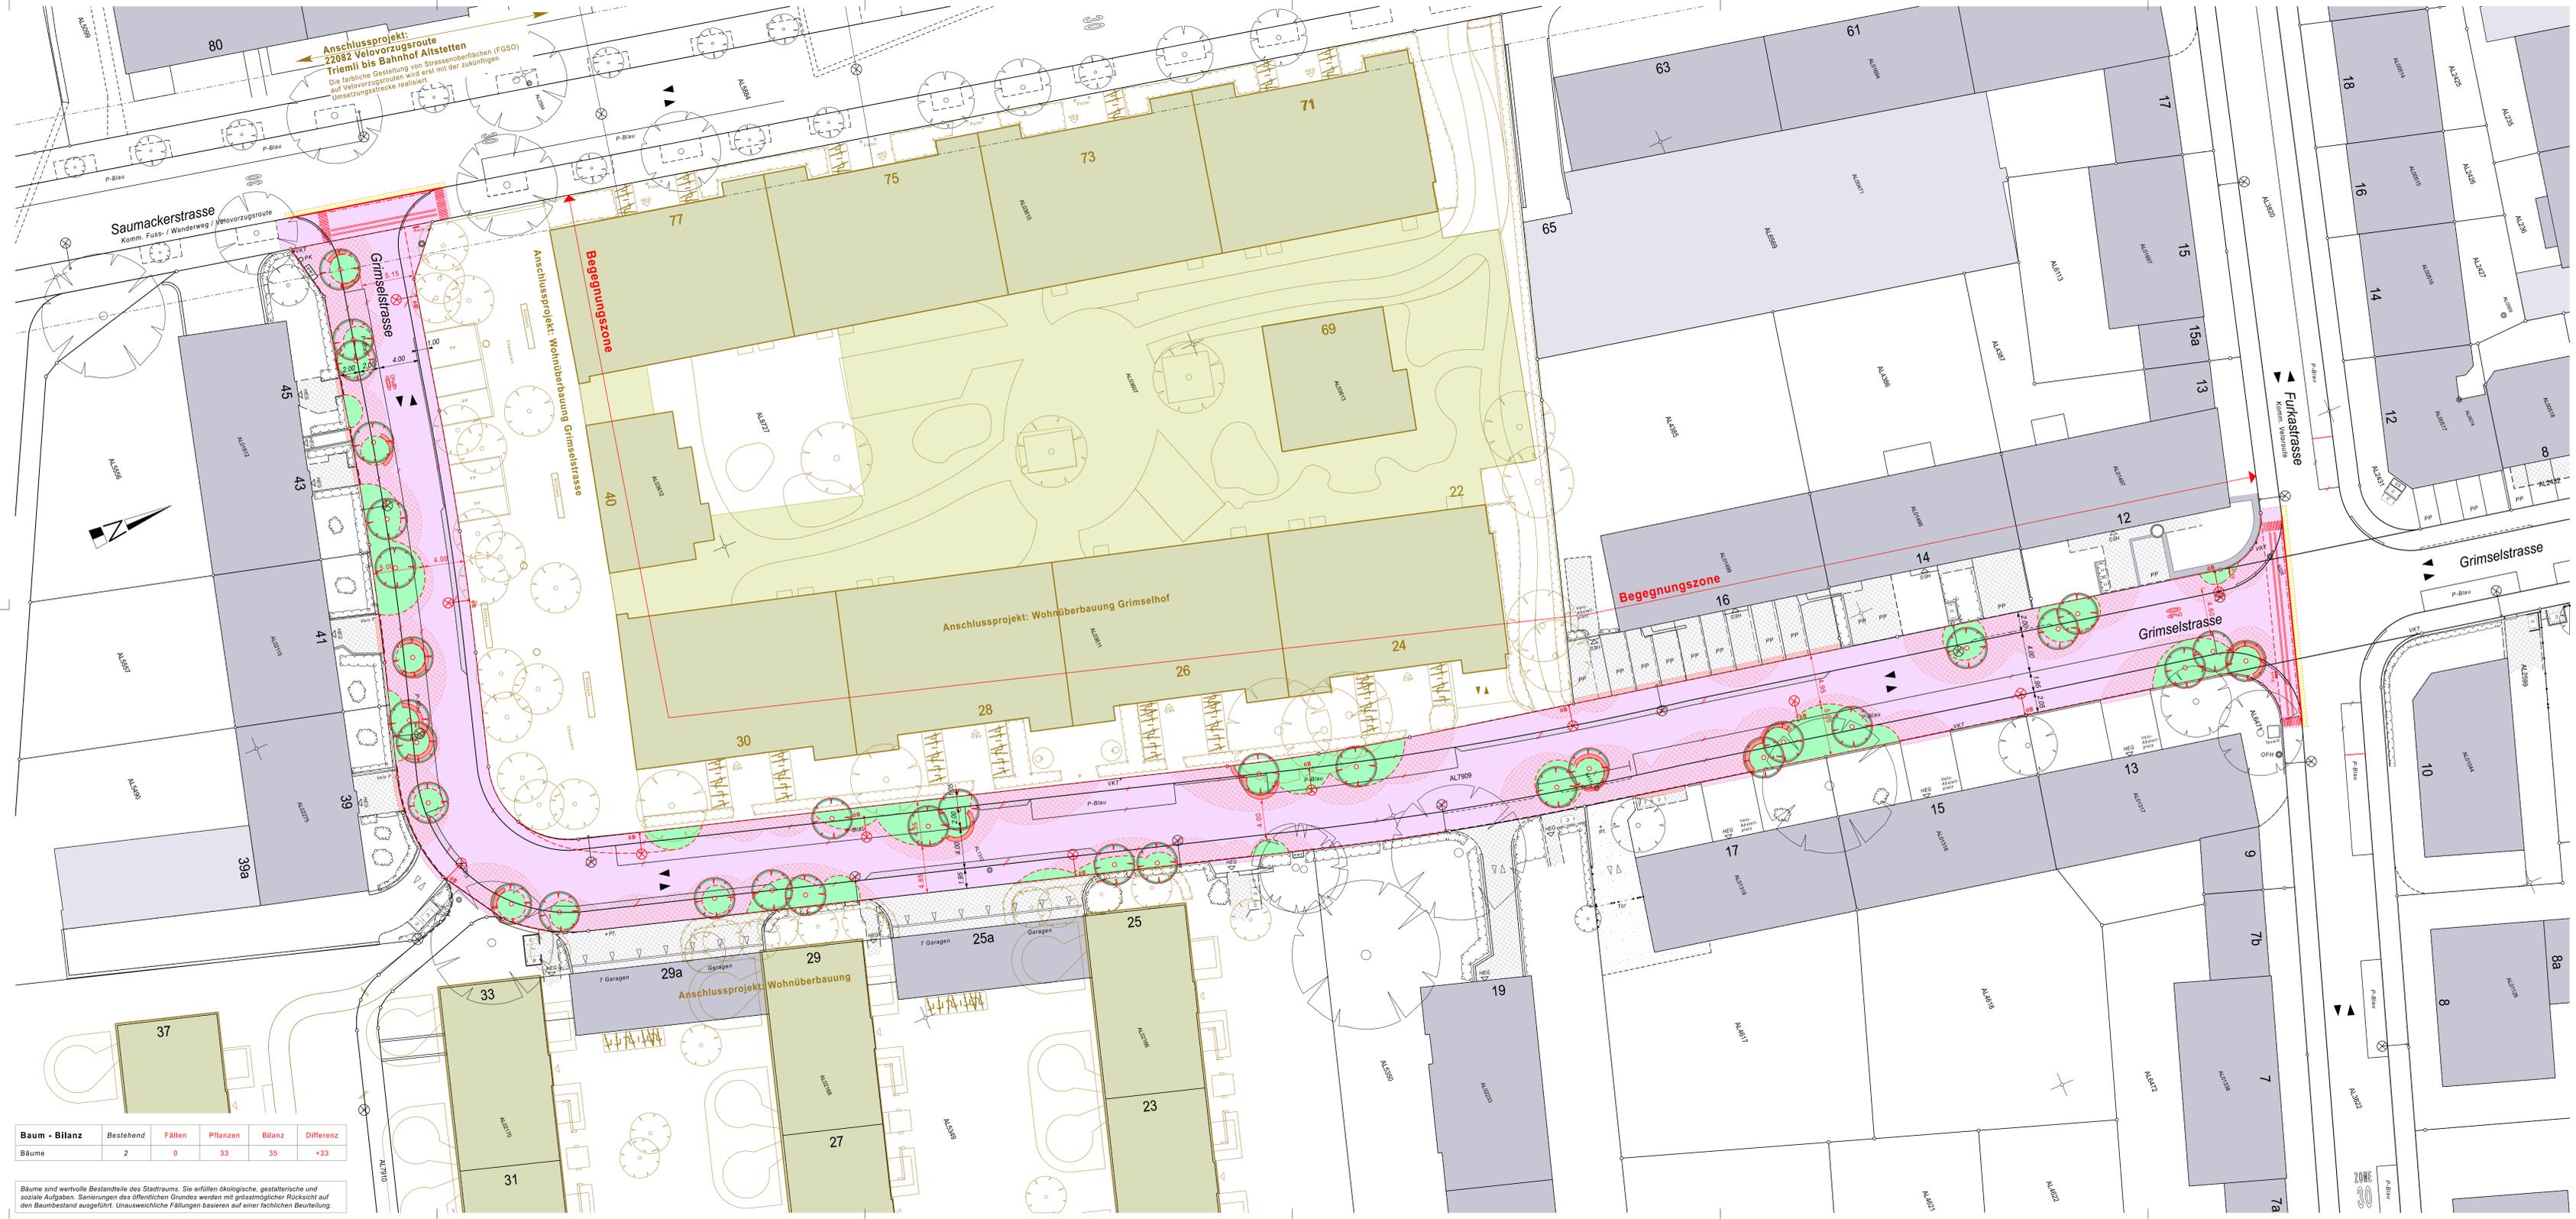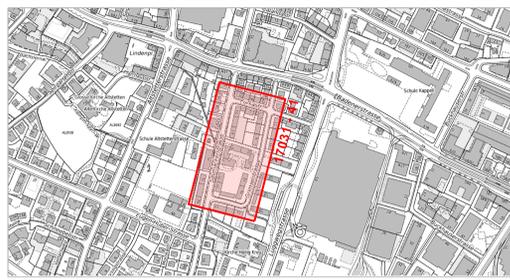

Legende	Bestehend	Projektiert
Strassenflächen	[Symbol]	[Symbol]
Fussgängerflächen	[Symbol]	[Symbol]
Pflasterungen	[Symbol]	[Symbol]
Chaussiert	[Symbol]	[Symbol]
Gebäude	[Symbol]	[Symbol]
Grünflächen / Rabatten	[Symbol]	[Symbol]
Baum / Baumkranz (nicht befahrbar)	[Symbol]	[Symbol]
Möblierung : Runde Sitzbank	[Symbol]	[Symbol]
Mauern, Treppen	[Symbol]	[Symbol]
Öffentliche Beleuchtung (S.B.)	[Symbol]	[Symbol]
Private Zu- + Wegfahrt	[Symbol]	[Symbol]
Hauseingang	[Symbol]	[Symbol]
Verkehrstafel	[Symbol]	[Symbol]
Grenzpunkte / Grenzlinien	[Symbol]	[Symbol]
Randstein	[Symbol]	[Symbol]
Randsteinabsenkungen	[Symbol]	[Symbol]
Bundstein	[Symbol]	[Symbol]
Bord- und Wasserstein	[Symbol]	[Symbol]
Belagsgrenze	[Symbol]	[Symbol]
<b>Markierungen:</b>		
Fussgängerstreifen	[Symbol]	[Symbol]
kein Vortritt	[Symbol]	[Symbol]
Parkplätze öffentlich (P)	[Symbol]	[Symbol]
Parkplätze privat (PP)	[Symbol]	[Symbol]
Tafel-rievuelle Markierung	[Symbol]	[Symbol]

Parkplatz - Bilanz	Bestehend	Projektiert	Differenz
Parkplatz "Blaue Zone" (P-Blau)	49	12	-37
Velo-Parkplatz (P-Velo)	0	0	0
Motorrad-Parkplatz (P-Motorrad)	0	0	0

Baum - Bilanz	Bestehend	Fällen	Pflanzen	Bilanz	Differenz
Bäume	2	0	33	35	+33

Bäume sind wertvolle Bestandteile des Stadtraums. Sie erfüllen ökologische, gestalterische und soziale Aufgaben. Sanierungen des öffentlichen Grundes werden mit grösstmöglicher Rücksicht auf den Baumbestand ausgeführt. Unausweichliche Fällungen basieren auf einer fachlichen Beurteilung.