


# Normalprofil 9 - 9

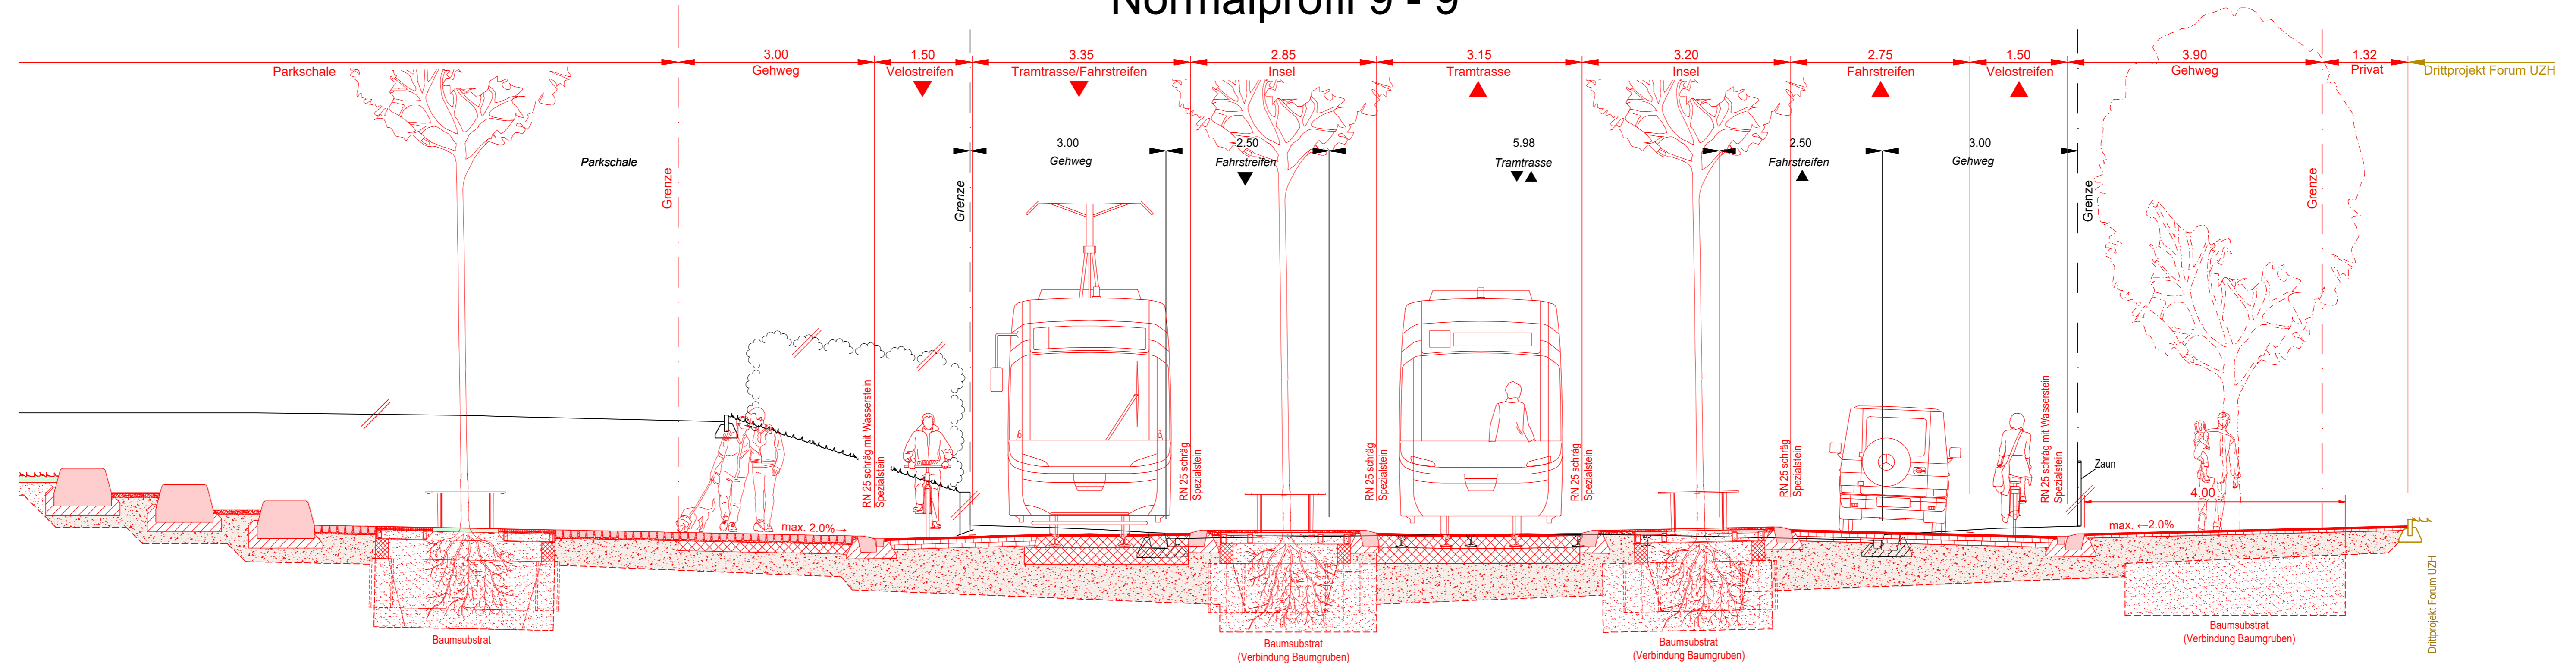

Drittprojekt Forum UZH


Drittprojekt Forum UZH

**Stadt Zürich Tiefbauamt**  
**Bauprojekt**  
**Rämi- und Gloriestrasse**  
 Zürichberg- bis Sonneggstrasse und  
 Rämi- bis Sternwartstrasse  
 Gloriestrasse


**Auflagepläne gemäss §16 StrG**  
**Normalprofile 9-11 1 : 50**

Projektiert durch <b>EAG</b> Sonneggstrasse 22 Postfach 8001 Zürich Tel. 043 244 82 80 Fax 043 244 82 83	Ausfertigung für
Bearb. / Gepr. DD / SW	Datum 03.03.2023
TAZ Projektleitung Iia	Änderungen Dateipfad
Format 60 / 116	TAZ Bau-Nr. 15089
Plan-Nr. 15089-32-274	

Von Direktorin genehmigt, TAZ Projektleitung:

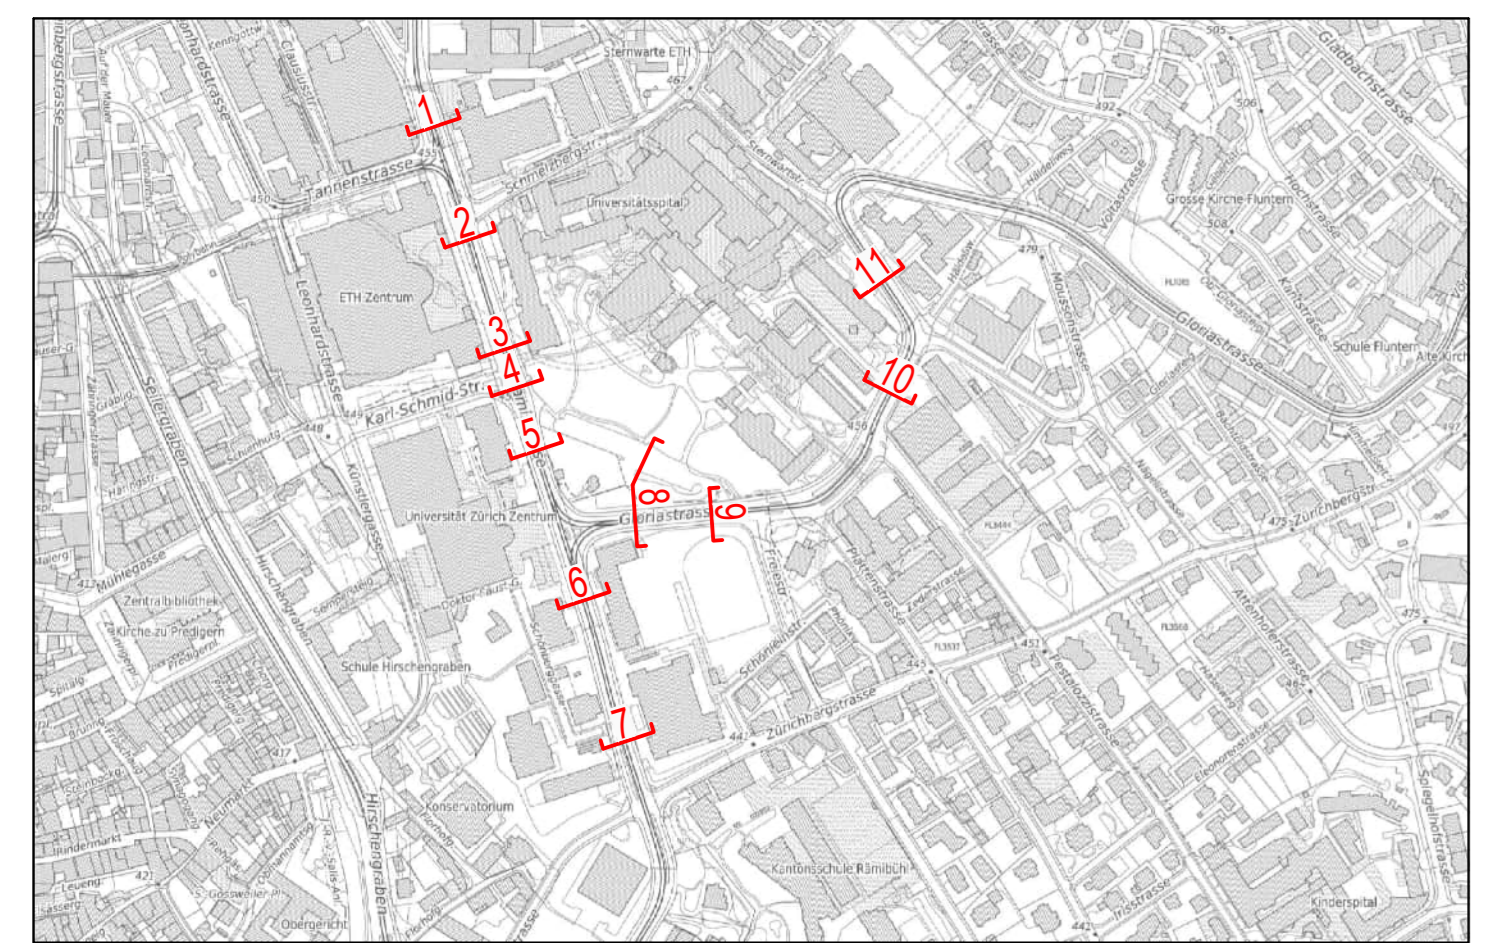

# Normalprofil 10 - 10

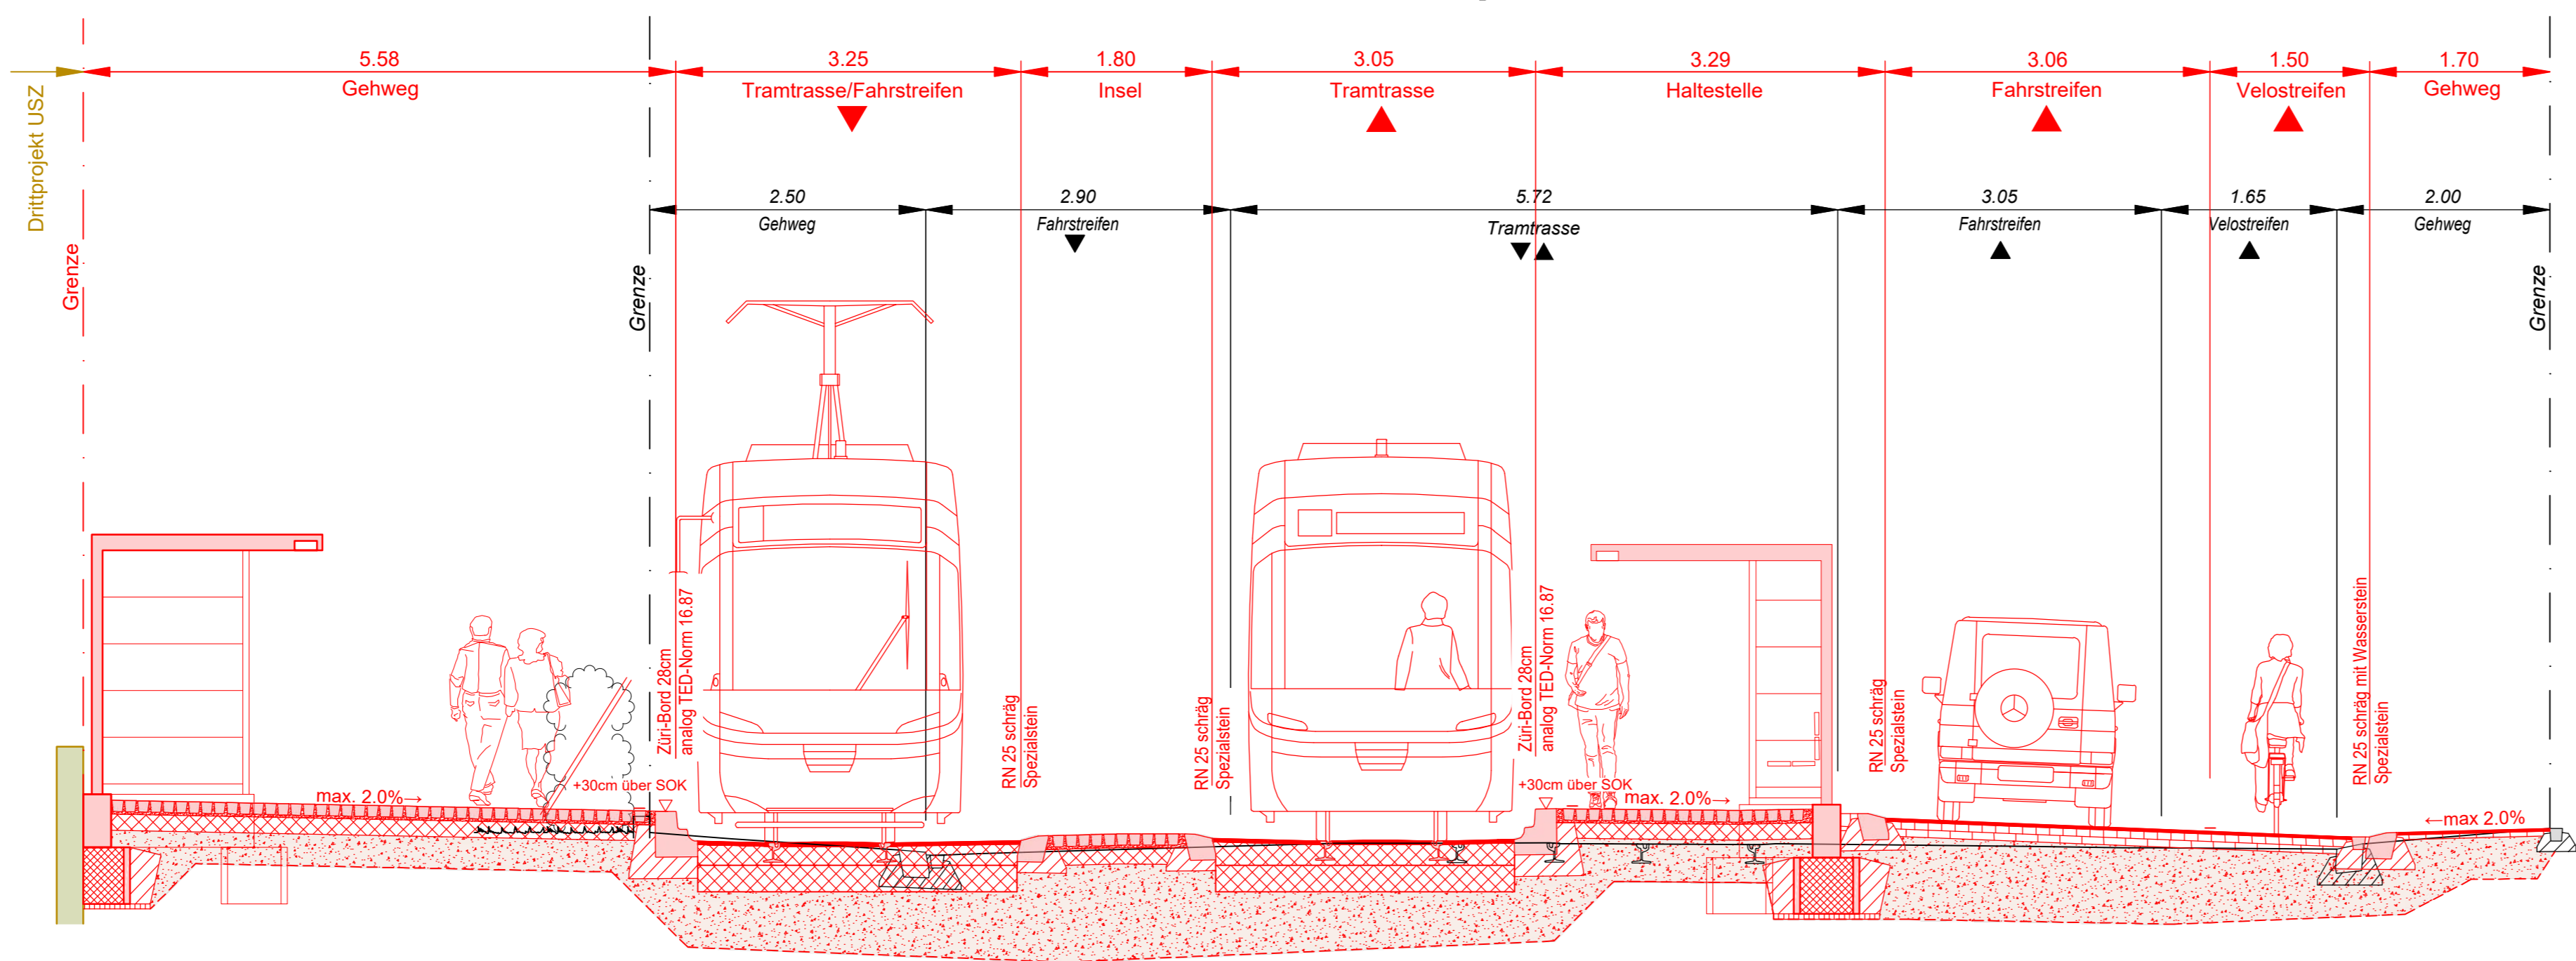

# Normalprofil 11 - 11

