

**Stadt Zürich Tiefbauamt**

**Bauprojekt**  
**Rämi- und Gloriastrasse**  
 Zürichberg- bis Sonneggstrasse und  
 Rämi- bis Sternwartstrasse  
 Gloriastrasse, Platten- bis Sternwartstrasse

**Auflagepläne gemäss §16 StrG**

**Situation 1 : 200**

Projekt durch: **EAG** (EAG Engineering AG)  
 Ausfertigung für: **15089**



Beauftragter: **15089-32-175**

Von Direktorin genehmigt, TAZ Projektleitung:

Baum - Bilanz	Bestehend	Fallen	Pflanzen	Bilanz	Differenz
Universitätsstrasse	0	0	1	1	+1
Rämi-Strasse	14	13	29	30	+16
Gloriastrasse	33	33	42	42	+9
Freiestrasse	0	0	2	2	+2
Parkschale	55	55	111	111	+56
Total Bäume	102	101	185	186	+84
Privatgrund	-	23	10	-	-13

Bäume sind wechsellösliche Bestandteile des Stadtraums. Sie erfüllen ökologische, gestalterische und soziale Aufgaben. Sicherungen des öffentlichen Grundes werden mit gründerzeitlicher Rücksicht auf den Baumbestand ausgeführt. Unausweichliche Fällungen basieren auf einer fachlichen Beurteilung.

Parkplatz-Bilanz	Parkplatz wechsellöslich (P wech)	Parkplatz "Blaue Zone" (P blau)	Parkplatz "Motorrad" (P Motorrad)	Velof-Parkplatz (P Velo)
Rämi-Strasse	0	0	0	0
Karl-Schmid-Strasse	0	0	0	0
Gloriastrasse	0	0	0	0
Pestalozzistrasse	0	0	0	0
Total	0	0	0	0

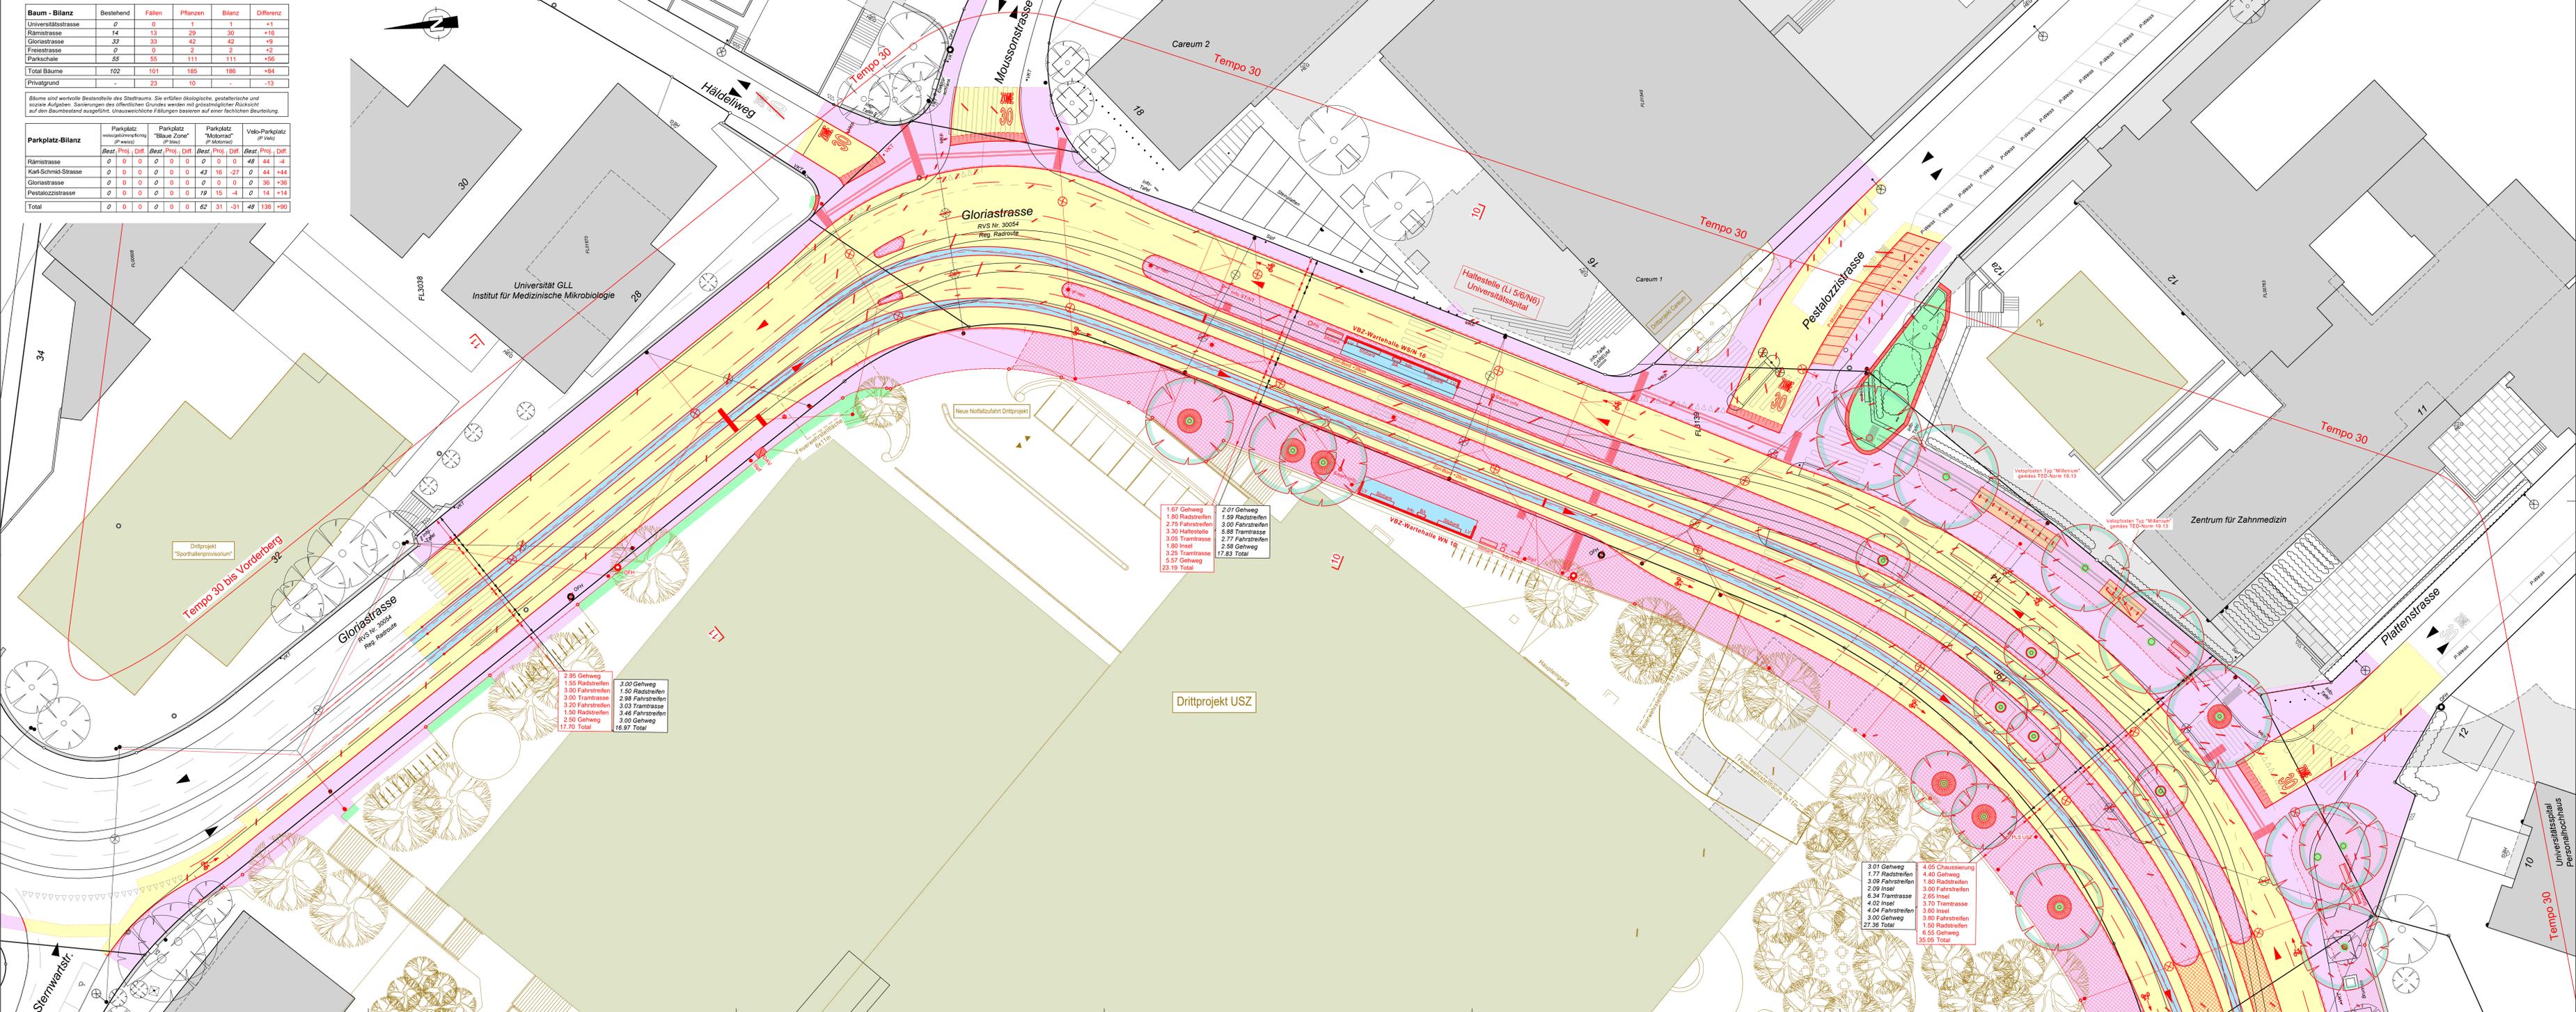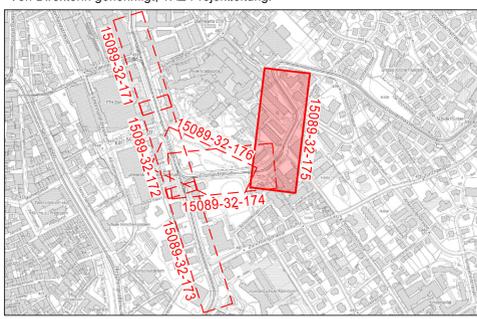

**Legende**

	bestehend	projektiert
Strassenflächen	[Symbol]	[Symbol]
Fussgängerflächen	[Symbol]	[Symbol]
Grünflächen	[Symbol]	[Symbol]
Pflasterung	[Symbol]	[Symbol]
Chaussierung	[Symbol]	[Symbol]
VBZ - Anlagen	[Symbol]	[Symbol]
Gebäude	[Symbol]	[Symbol]
Fremdprojekt	[Symbol]	[Symbol]
Randstein	[Symbol]	[Symbol]
Randsteinsablenkungen	[Symbol]	[Symbol]
Belagsrampe ohne Anschlag	[Symbol]	[Symbol]
Zür-Bord	[Symbol]	[Symbol]
Bundstein	[Symbol]	[Symbol]
Bord- und Wasserstein	[Symbol]	[Symbol]
Stellplatte	[Symbol]	[Symbol]
Belagsgrenze	[Symbol]	[Symbol]
Baum / Baumkranz	[Symbol]	[Symbol]
Mauern, Treppen	[Symbol]	[Symbol]
öffentliche Beleuchtung	[Symbol]	[Symbol]
Inselstützpfosten (IP) Verkehrsregelanlage (VRA)	[Symbol]	[Symbol]
Parkuhr / VKT	[Symbol]	[Symbol]
Hauseingang	[Symbol]	[Symbol]
private Zu- + Wegfahrt	[Symbol]	[Symbol]
Grenzpunkte / Grenzlinie	[Symbol]	[Symbol]
<b>Markierungen:</b>		
Fussgängerstreifen	[Symbol]	[Symbol]
kein Vortritt	[Symbol]	[Symbol]
Parkplätze öffentlich (P) Parkplätze privat (PP)	[Symbol]	[Symbol]
Bushaltestelle	[Symbol]	[Symbol]
Takti-visuelle Markierung	[Symbol]	[Symbol]

Drittprojekt  
 "Sportthallenprovisionium"

Gloriastrasse  
 RVS Nr. 30054  
 Reg. Radroute

2,95 Gehweg  
 1,55 Radstreifen  
 3,00 Fahrbahnen  
 3,00 Tramtrasse  
 3,20 Fahrbahnen  
 1,50 Radstreifen  
 2,50 Gehweg  
 17,70 Total

3,00 Gehweg  
 1,50 Radstreifen  
 2,98 Fahrbahnen  
 3,03 Tramtrasse  
 3,46 Fahrbahnen  
 3,00 Gehweg  
 16,97 Total

1,67 Gehweg  
 1,80 Radstreifen  
 2,75 Fahrbahnen  
 3,30 Haltestelle  
 3,05 Tramtrasse  
 1,80 Insel  
 3,25 Tramtrasse  
 5,67 Gehweg  
 23,19 Total

2,01 Gehweg  
 1,59 Radstreifen  
 3,00 Fahrbahnen  
 5,88 Tramtrasse  
 2,77 Fahrbahnen  
 2,58 Gehweg  
 17,83 Total

3,01 Gehweg  
 1,77 Radstreifen  
 3,09 Fahrbahnen  
 2,09 Insel  
 6,34 Tramtrasse  
 4,02 Insel  
 4,04 Fahrbahnen  
 3,00 Gehweg  
 27,26 Total

4,05 Chaussierung  
 4,40 Gehweg  
 1,80 Radstreifen  
 3,00 Fahrbahnen  
 2,65 Insel  
 3,10 Tramtrasse  
 3,60 Insel  
 3,80 Fahrbahnen  
 1,50 Radstreifen  
 6,55 Gehweg  
 35,05 Total

Drittprojekt USZ

Tempo 30