

Stadt Zürich Tiefbauamt

Bauprojekt
Rämi- und Gloriastrasse
 Zürichberg- bis Sonneggstrasse und
 Rämi- bis Sternwartstrasse
 Parkschale



Auflagepläne gemäss §16 StrG

Situation 1 : 200

Projektiert durch: **EAG** (Eisenberger AG)
 Ausfertigung für: **Sonneggstrasse 22**

Beauftragter: **BS / SW**
 Datum: **03.03.2023**
 Format: **60 / 126**
 TAZ Bau- Nr.: **15089**
 Plan- Nr.: **15089-32-176**

TAZ Projektleitung: **BLA**
 Änderungen:
 Dateifeld: **0100100001000010101032_Bauprojekt0100100001001032111_2023_176.kwg**

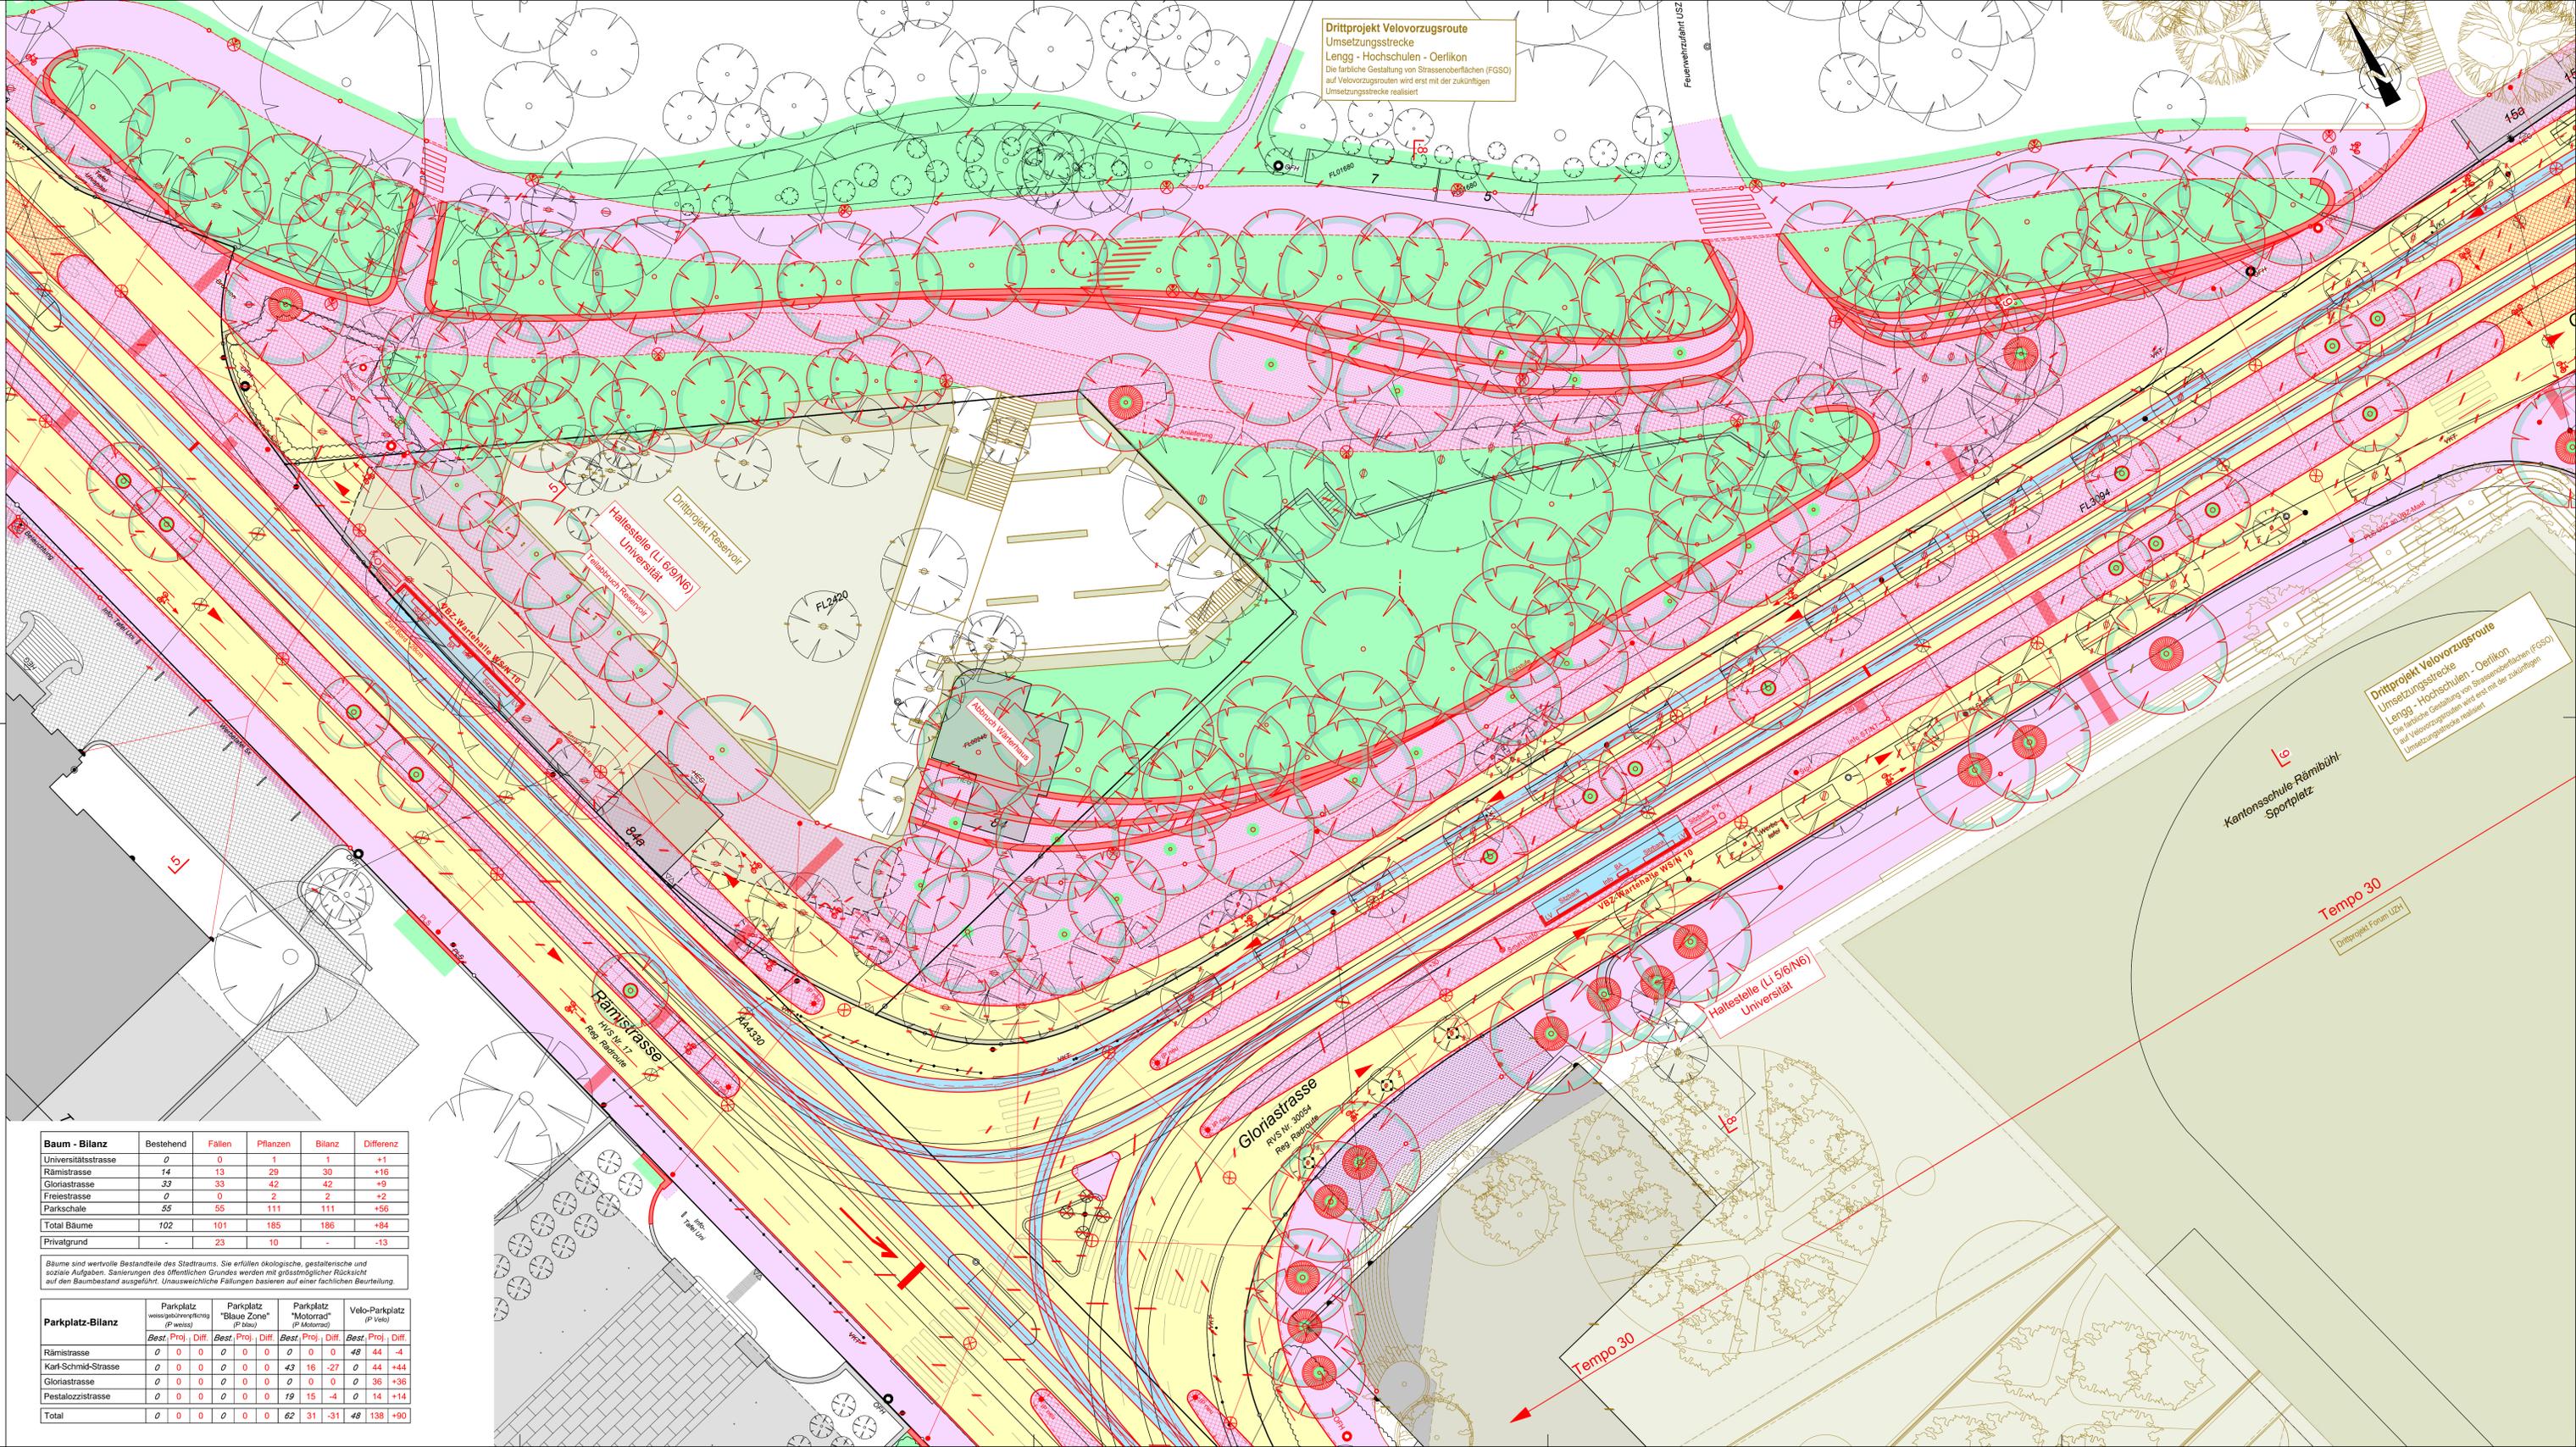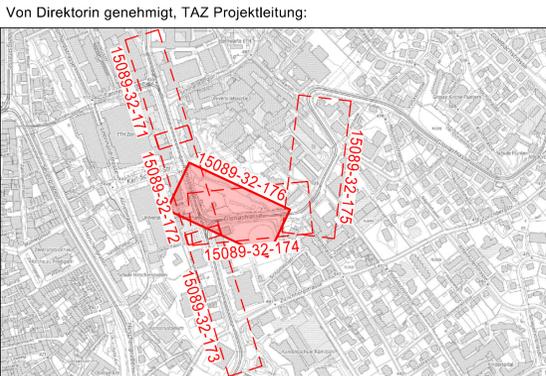

Legende	bestehend	projektiert
Strassenflächen	[Symbol]	[Symbol]
Fussgängerflächen	[Symbol]	[Symbol]
Grünflächen	[Symbol]	[Symbol]
Pflasterung	[Symbol]	[Symbol]
Chaussierung	[Symbol]	[Symbol]
VBZ - Anlagen	[Symbol]	[Symbol]
Gebäude	[Symbol]	[Symbol]
Fremdprojekt	[Symbol]	[Symbol]
Randstein	[Symbol]	[Symbol]
Randsteinabsenkungen	[Symbol]	[Symbol]
Belagsrampe ohne Anschlag	[Symbol]	[Symbol]
Züri-Bord	[Symbol]	[Symbol]
Bundstein	[Symbol]	[Symbol]
Bord- und Wasserstein	[Symbol]	[Symbol]
Stellplatte	[Symbol]	[Symbol]
Belagsgrenze	[Symbol]	[Symbol]
Baum / Baumkranz	[Symbol]	[Symbol]
Mauern, Treppen	[Symbol]	[Symbol]
öffentliche Beleuchtung	[Symbol]	[Symbol]
Inschutzpfosten (IP)	[Symbol]	[Symbol]
Verkehrsreglungsanlage (VRA)	[Symbol]	[Symbol]
Parkuhr / VKT	[Symbol]	[Symbol]
Hauseingang	[Symbol]	[Symbol]
private Zu- + Wegfahrt	[Symbol]	[Symbol]
Grenzpunkte / Grenzlinie	[Symbol]	[Symbol]
Markierungen:		
Fussgängerstreifen	[Symbol]	[Symbol]
kein Vortritt	[Symbol]	[Symbol]
Parkplätze öffentlich (P)	[Symbol]	[Symbol]
Parkplätze privat (PP)	[Symbol]	[Symbol]
Bushaltestelle	[Symbol]	[Symbol]
Taktill-visuelle Markierung	[Symbol]	[Symbol]

Baum - Bilanz	Bestehend	Fällen	Pflanzen	Bilanz	Differenz
Universitätsstrasse	0	0	1	1	+1
Rämi-Strasse	14	13	29	30	+16
Gloriastrasse	37	33	42	42	+9
Freiestrasse	0	0	2	2	+2
Parkschale	55	55	111	111	+56
Total Bäume	102	101	185	186	+84
Privatgrund	-	23	10	-	-13

Bäume sind wertvolle Bestandteile des Stadtraums. Sie erfüllen ökologische, gestalterische und soziale Aufgaben. Sanierungen des öffentlichen Grundes werden mit grösstmöglicher Rücksicht auf den Baumbestand ausgeführt. Unausweichliche Fällungen basieren auf einer fachlichen Beurteilung.

Parkplatz-Bilanz	Parkplatz weisgebührenpflichtig (P weis)		Parkplatz "Blaue Zone" (P blau)		Parkplatz "Motorrad" (P Motorrad)		Velo-Parkplatz (P Velo)	
	Best.	Proj.	Diff.	Best.	Proj.	Diff.	Best.	Proj.
Rämi-Strasse	0	0	0	0	0	0	48	44
Karl-Schmid-Strasse	0	0	0	0	43	16	-27	0
Gloriastrasse	0	0	0	0	0	0	0	36
Pestalozzistrasse	0	0	0	0	19	15	-4	14
Total	0	0	0	0	62	31	-31	138

Dritprojekt Velovorzugsroute
 Umsetzungsstrecke
 Lengg - Hochschulen - Oerlikon
 Die farbliche Gestaltung von Strassenoberflächen (FGSO) auf Velovorzugsrouten wird erst mit der zukünftigen Umsetzungsstrecke realisiert.

Dritprojekt Velovorzugsroute
 Umsetzungsstrecke
 Lengg - Hochschulen - Oerlikon
 Die farbliche Gestaltung von Strassenoberflächen (FGSO) auf Velovorzugsrouten wird erst mit der zukünftigen Umsetzungsstrecke realisiert.

Tempo 30
 Dittmosen Forum (LZH)