


**Stadt Zürich**  
 Tiefbauamt

**Bauprojekt**  
**Seefeldstrasse**  
 Haltestelle Fröhlichstrasse

**Auflagepläne gemäss §16 StrG**


**Ansicht Fassaden 1 : 100**

|   |                     |                                                                                                  |                        |                        |
|---|---------------------|--------------------------------------------------------------------------------------------------|------------------------|------------------------|
| Projektiert durch<br> <b>EAG</b><br>Eichenberger AG<br>Bauingenieur und Planer |                     | Ausfertigung für                                                                                 |                        |                        |
| Bearb. / Gepr.<br>DD / thi   | Datum<br>26.05.2023 | Format<br>30 / 126                                                                               | TAZ Bau - Nr.<br>20037 | Plan - Nr.<br>20037-43 |
| TAZ Projektleitung<br>GIG   |                     | Änderungen<br>Dateipfad<br>S:\AUTOCAD\10000116760132_Bauprojekt\DWG\16760-32-560_Fassadenansicht |                        |                        |


Von Direktorin genehmigt, TAZ Projektleitung:



**Ansicht Fassade  
stadteinwärts**

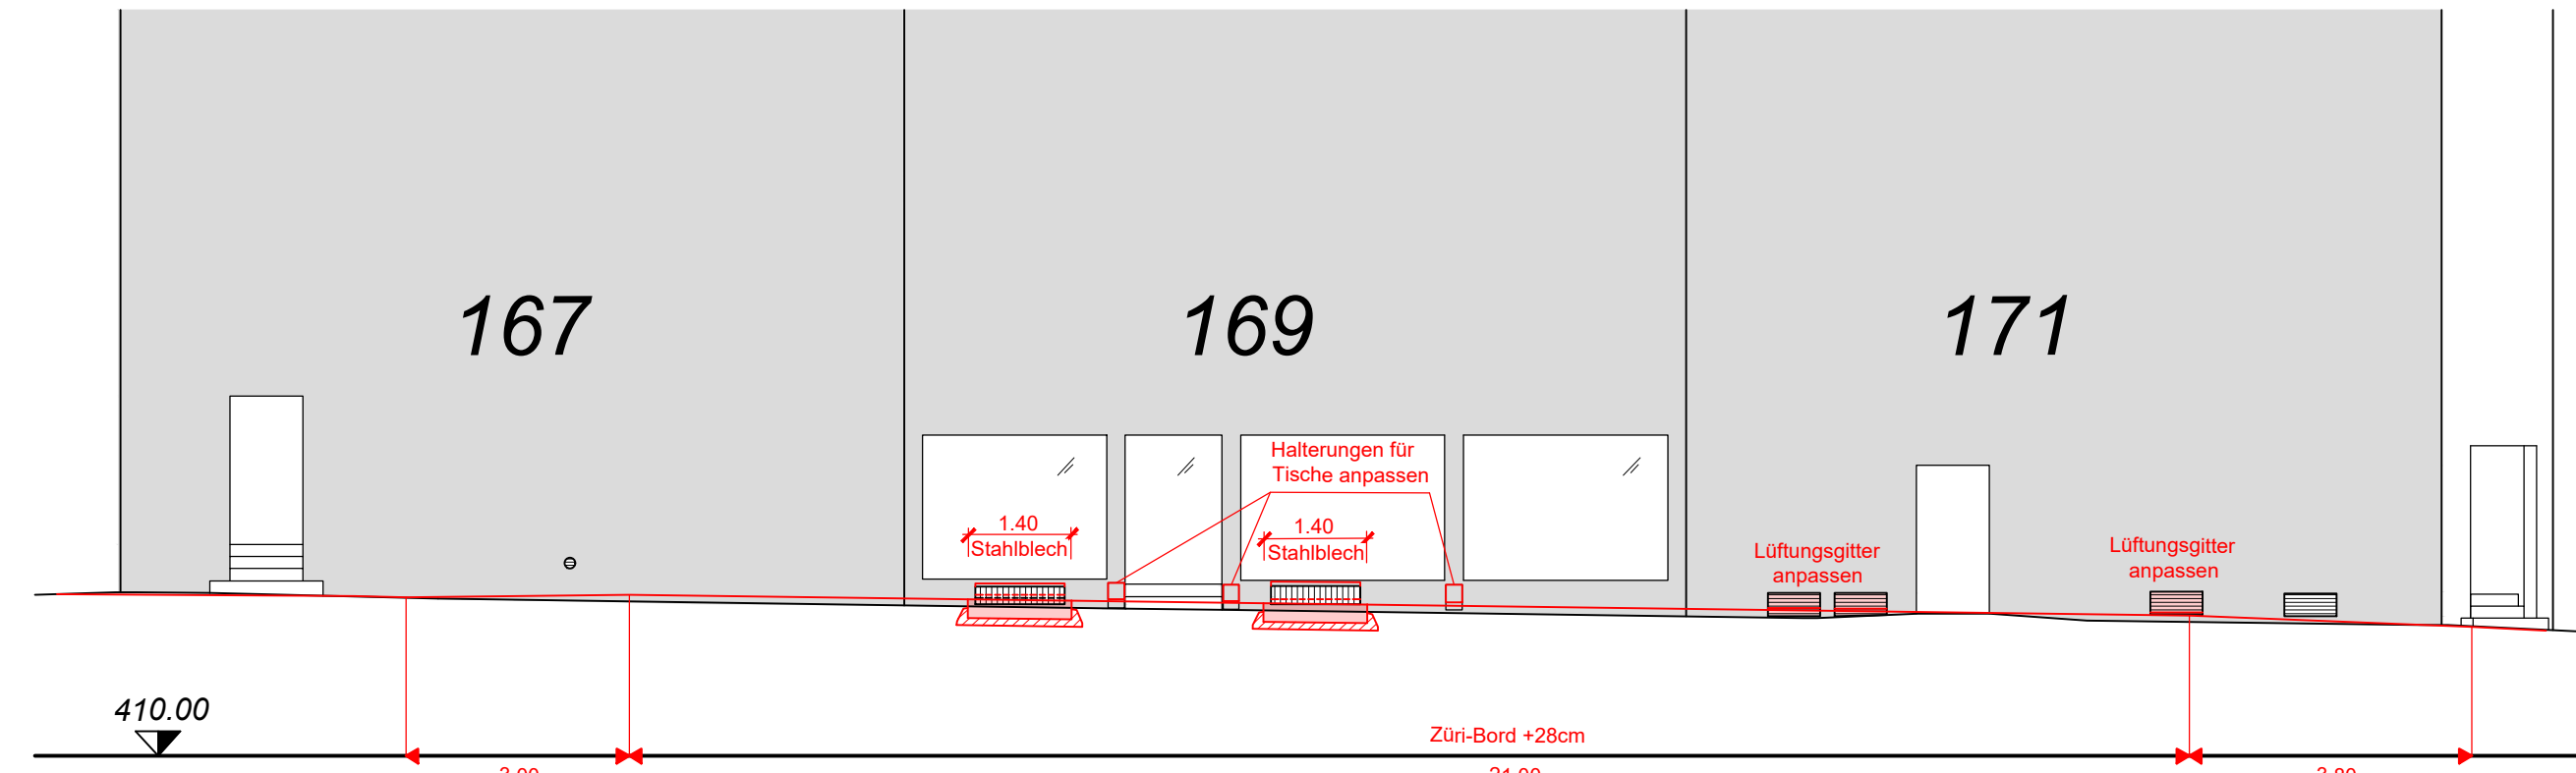


Abwicklung Fassade

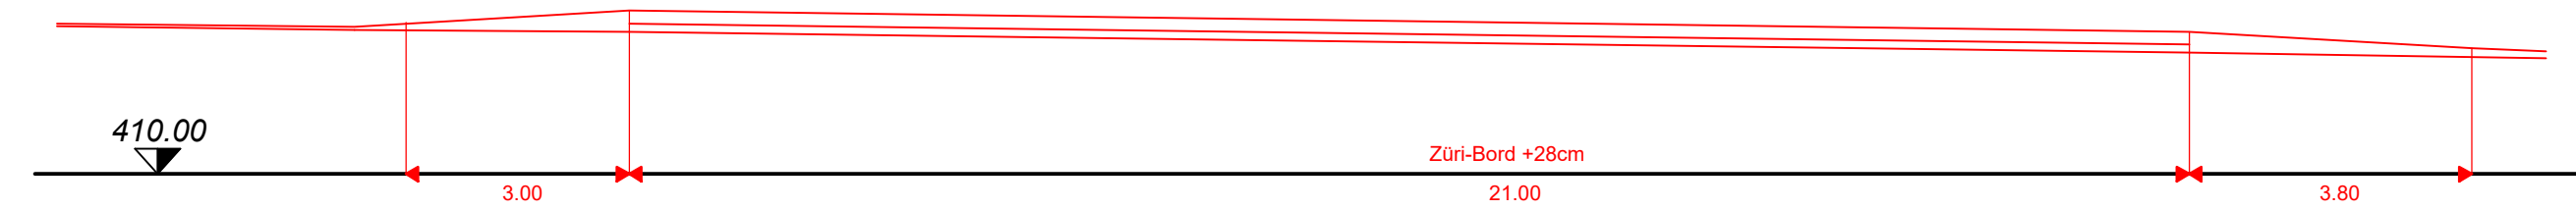


Abwicklung Anlegekante

**Ansicht Fassade  
stadtauswärts**

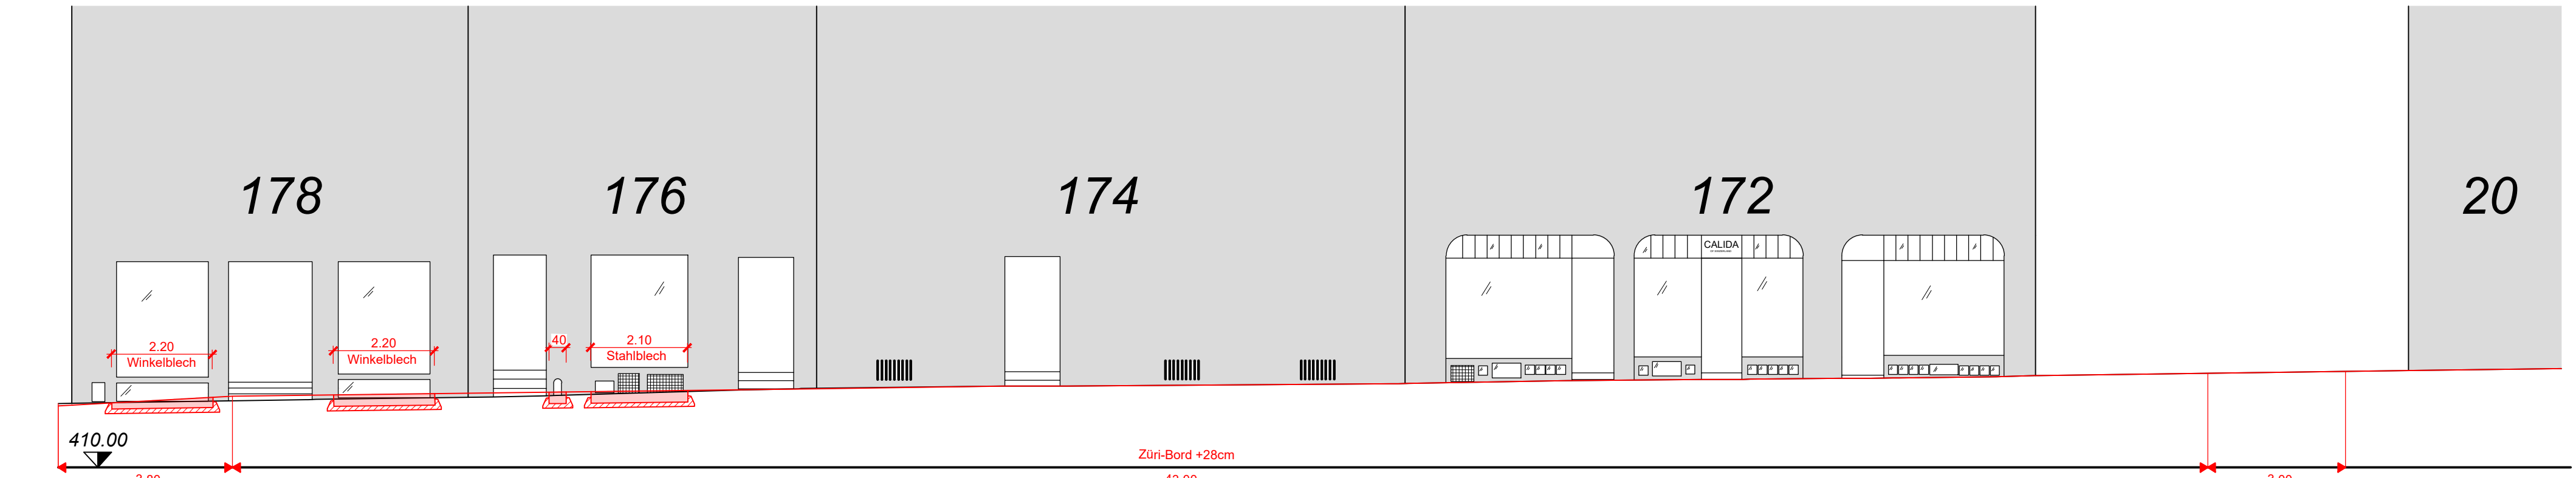

Abwicklung Fassade

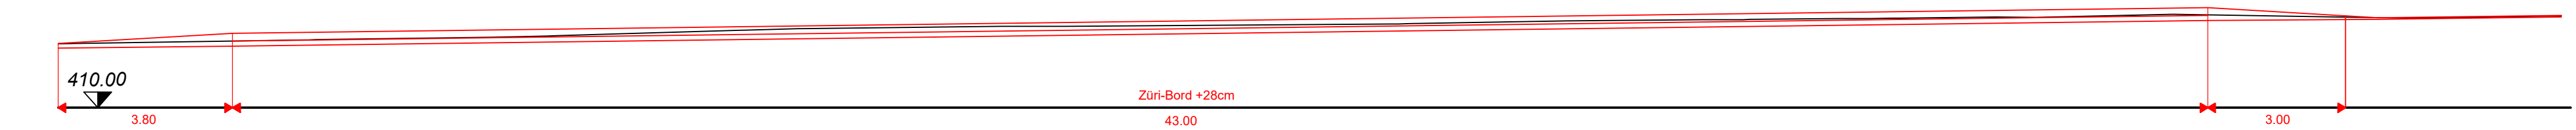

Abwicklung Anlegekante