
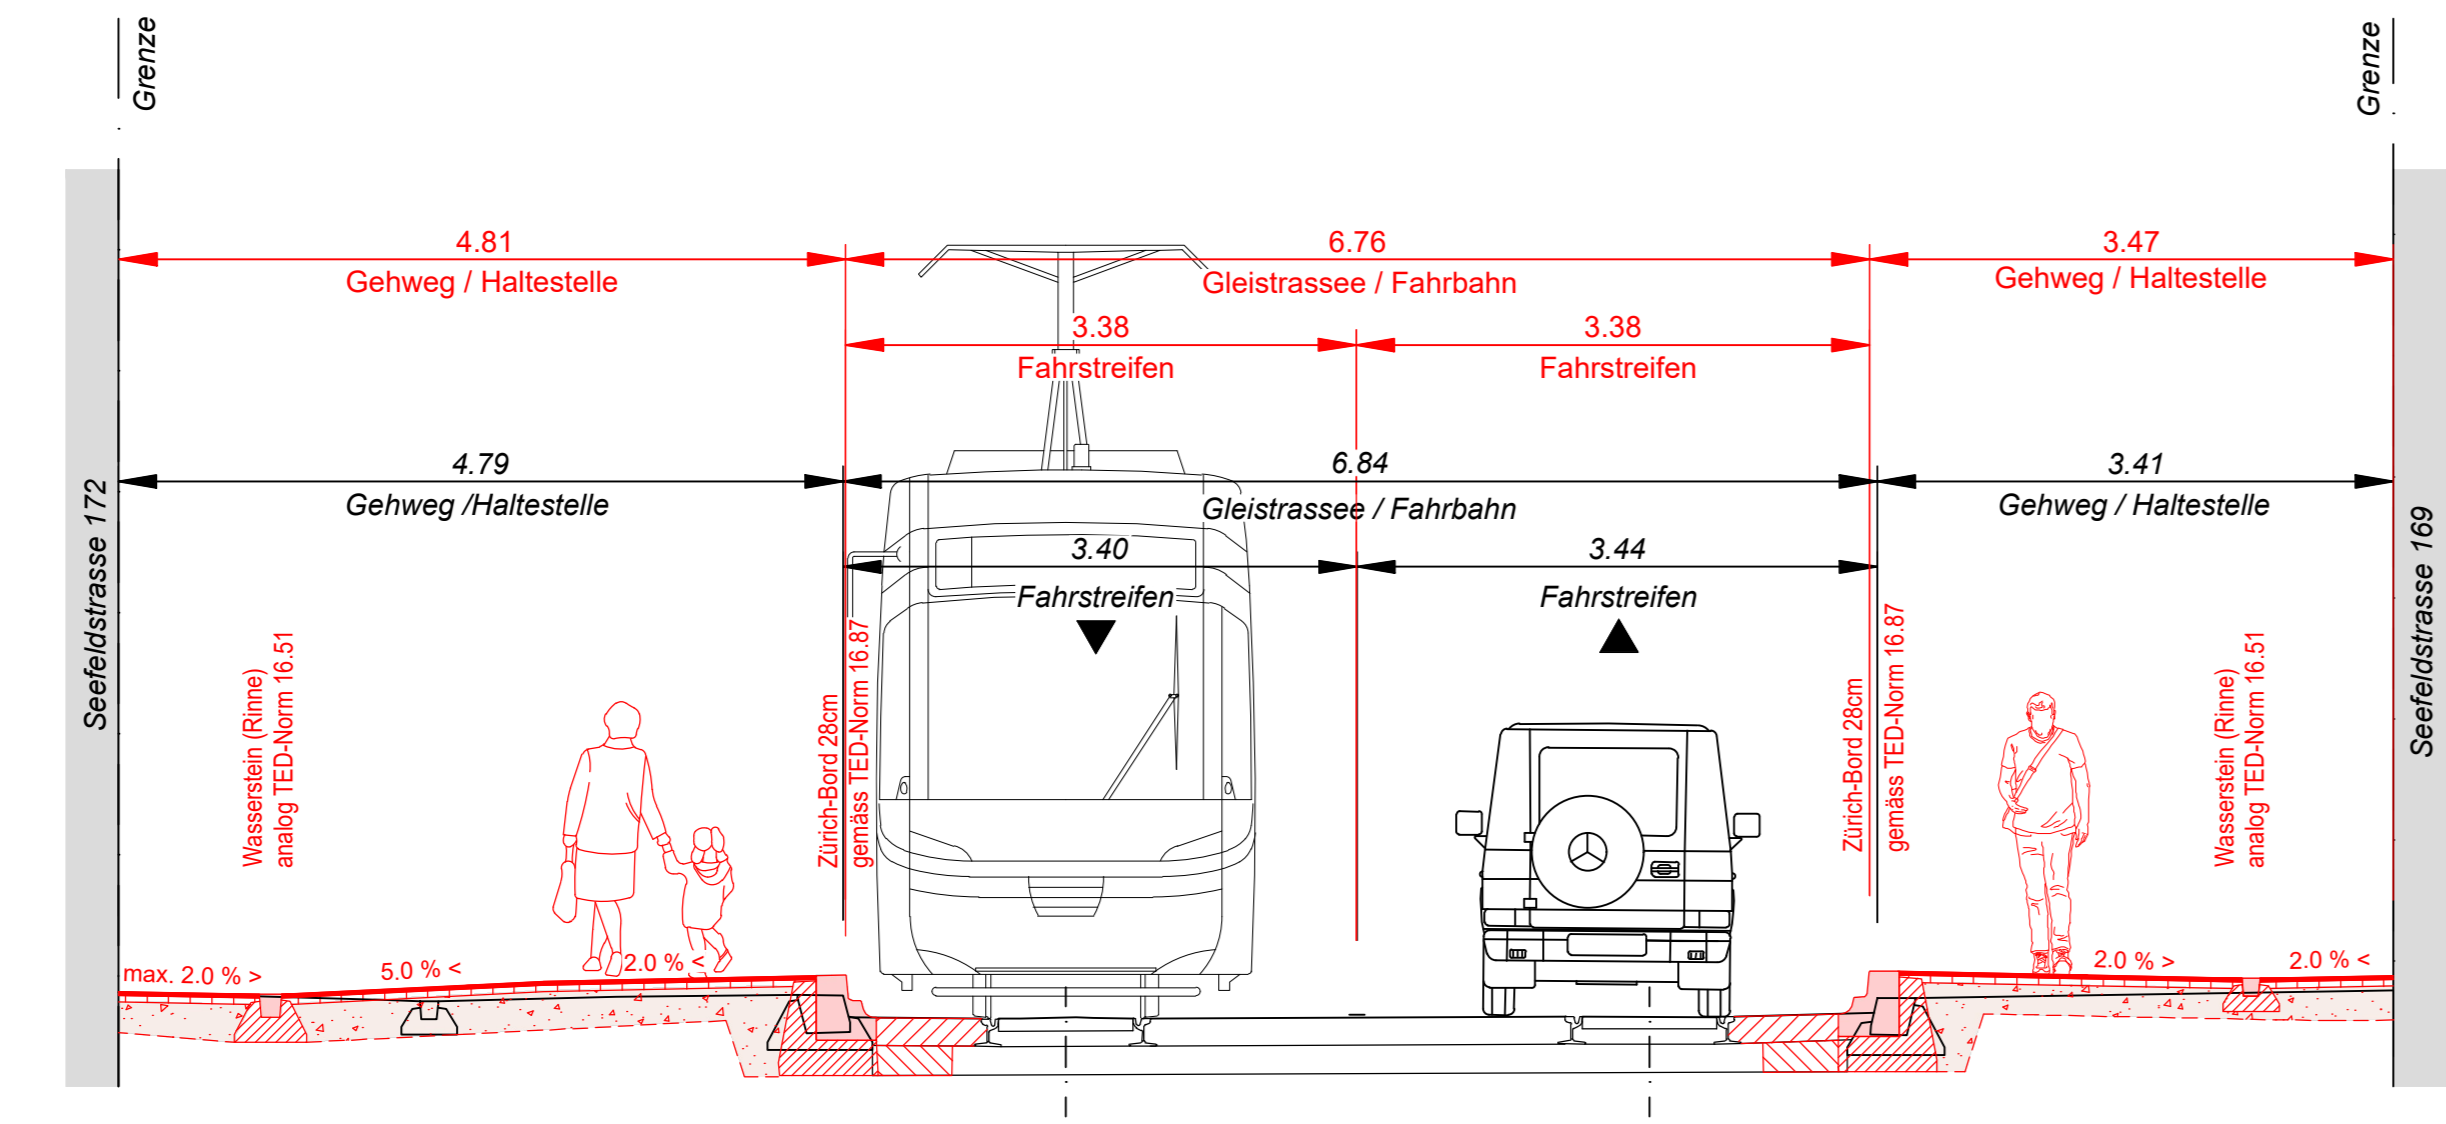

**Stadt Zürich Tiefbauamt**  
**Bauprojekt**  
**Seefeldstrasse**  
 Haltestellen Fröhlichstrasse  
  
 Auflagepläne gemäss §16 StrG  
  
**Normalprofil 1 : 50**


Projektiert durch  EAG Eichenberger AG Bauplanung und Planung	Ausfertigung für     			
Bearb. / Gepr. DD / thi	Datum 26.05.2023	Format 30 / 147	TAZ Bau-Nr. 20037	Plan-Nr. 20037-42
TAZ Projektleitung GIG	Änderungen	Dateipfad S:\AUTOCAD\10080-16760132_Bauprojekt\DWG\16760-32-261_NP_S16		

Von Direktorin genehmigt, TAZ Projektleitung:

### Normalprofil 1 - 1



### Normalprofil 2 - 2

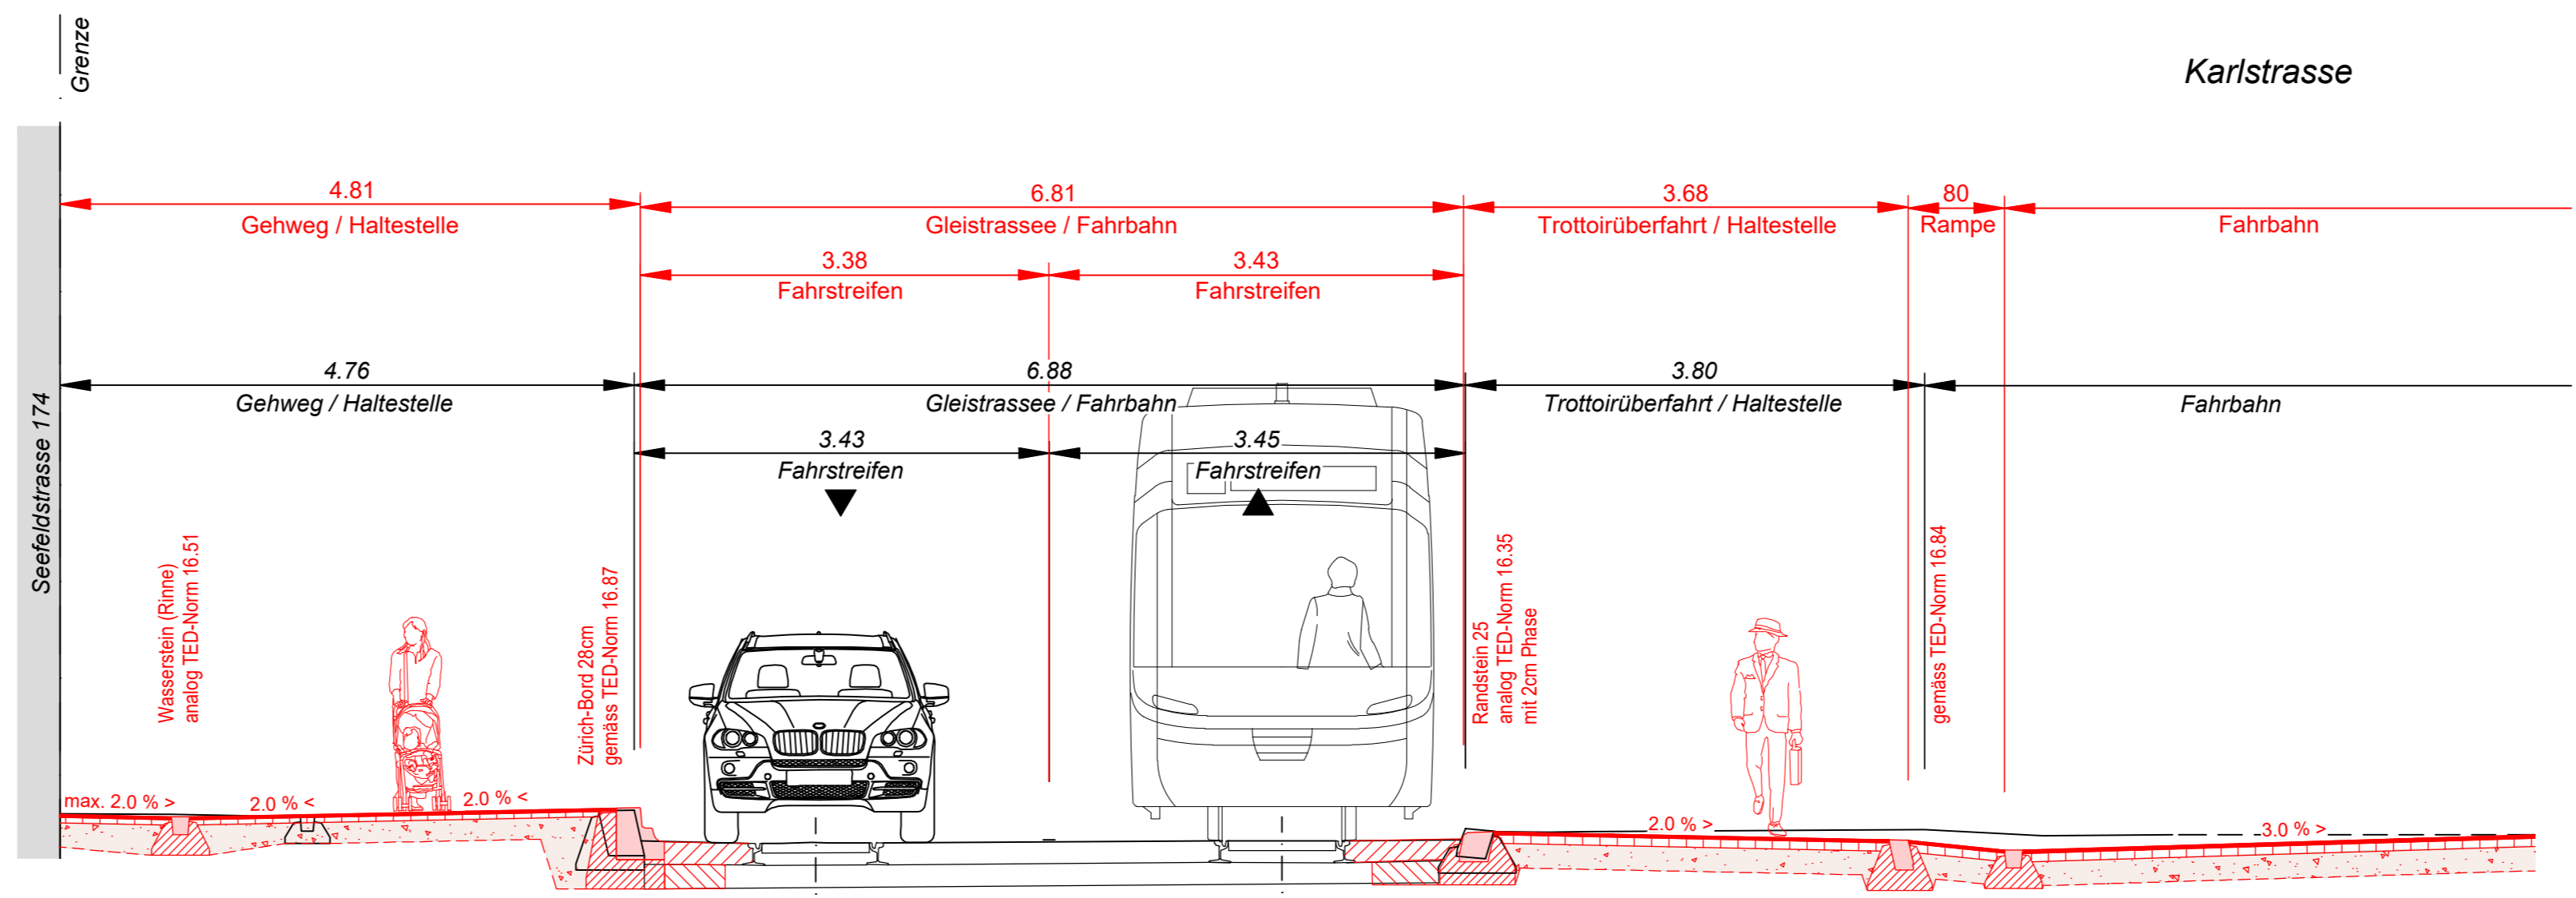

### Normalprofil 3 - 3

