

**Stadt Zürich Tiefbauamt**


**Bauprojekt**  
**Seefeldstrasse**  
 Haltestellen Fröhlichstrasse

**Auflagepläne gemäss §16 StrG**


**Situation 1 : 200**

Projektiert durch <b>EAG</b> Eichenberger AG Bauplanung und Planung	Ausfertigung für
Summatrasse 22 Postfach, 8021 Zürich Tel.: 043 244 82 82 Fax: 043 244 82 83	
Bearb. / Gepr. DD / thi	Datum 26.05.2023
Format 30 / 105	TAZ Bau - Nr. 20037
TAZ Projektleitung GIG	Plan - Nr. 20037-41
Änderungen	Dateipfad S:\AUTOCAD\1000001\16760132_Bauprojekt\DWG\16760-32-161_Sit_§16

Von Direktorin genehmigt, TAZ Projektleitung:

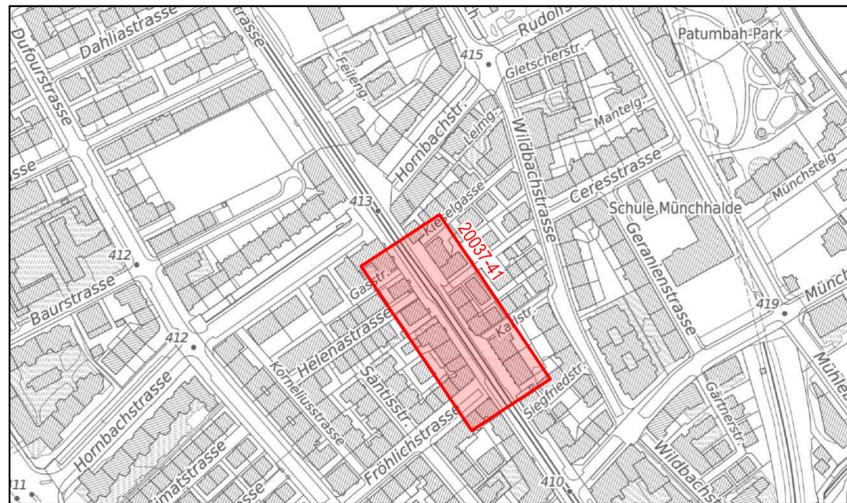

Legende	bestehend	projektiert
Strassenflächen		
Fussgänger- und Veloflächen		
Gebäude		
Baum / Baumkranz		
Mauer, Treppen		
öffentliche Beleuchtung		
Inselschutzpfosten (IP) Verkehrsreglungsanlage (VRA)		
Parkuhr / Verkehrstafel / Pfosten		
Hauseingang		
private Zu- + Wegfahrt		
Grenzpunkte / Grenzlinie		
Randstein		
Randsteinabsenkungen		
Zürich-Bord		
Belagsrampe		
Bundstein		
Belagsgrenze		
<b>Markierungen:</b>		
Fussgängerstreifen		
kein Vortritt		
Parkplätze öffentlich ( P ) Parkplätze privat ( PP )		
Bushaltestelle		
Taktil-visuelle Markierung		

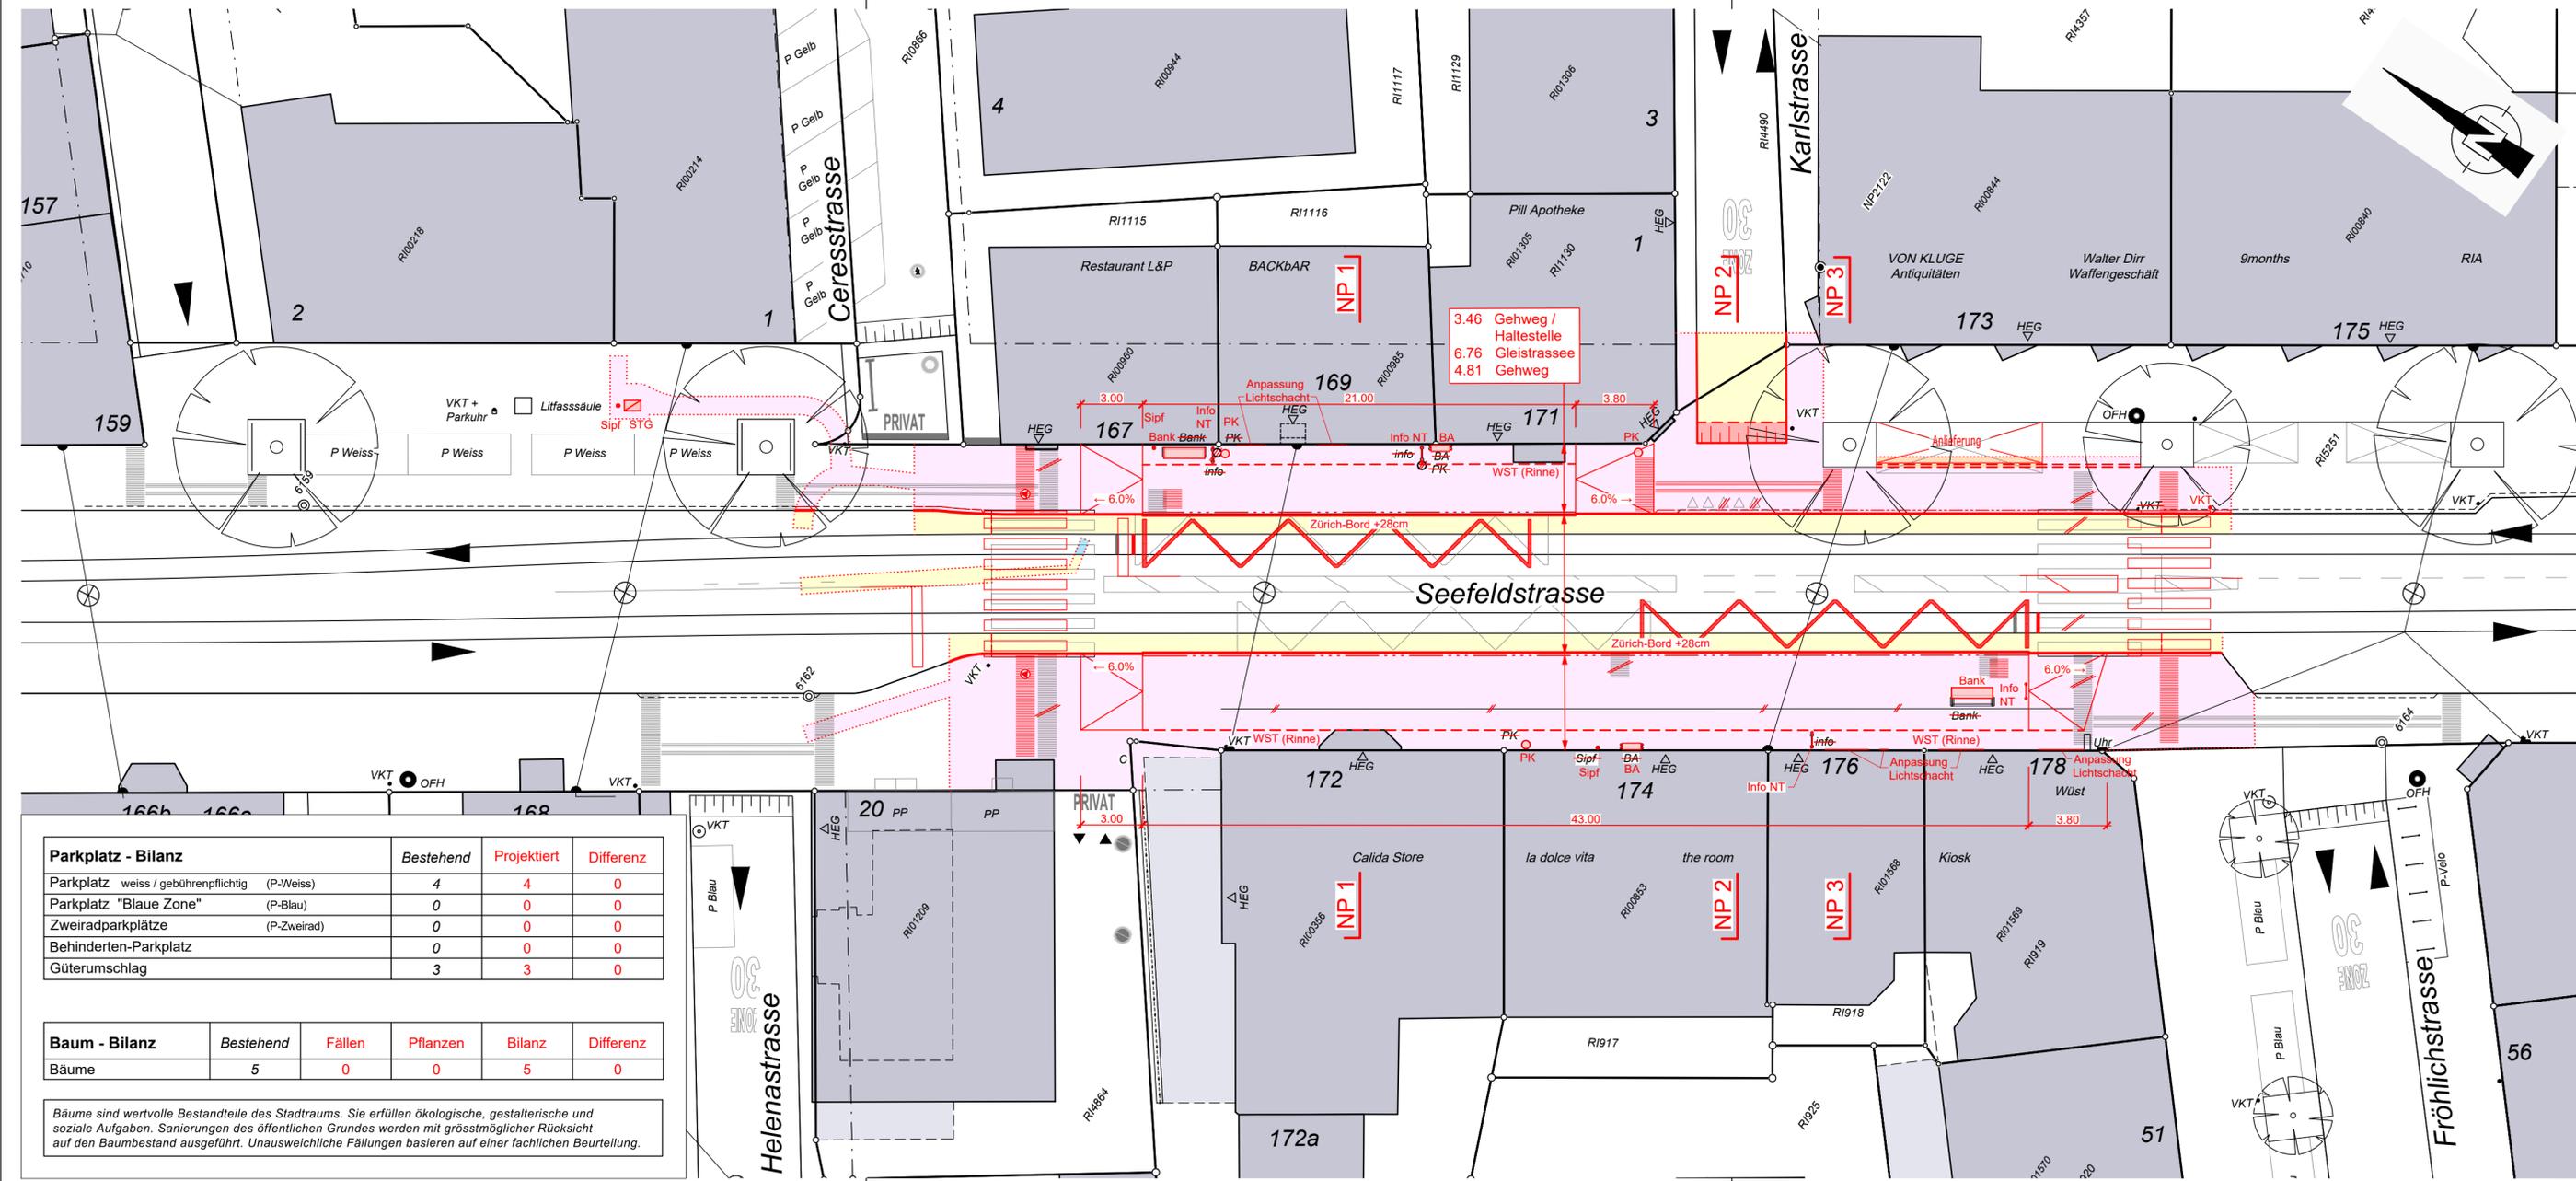

Parkplatz - Bilanz			
	Bestehend	Projektiert	Differenz
Parkplatz weiss / gebührenpflichtig (P-Weiss)	4	4	0
Parkplatz "Blaue Zone" (P-Blau)	0	0	0
Zweiradparkplätze (P-Zweirad)	0	0	0
Behinderten-Parkplatz	0	0	0
Güterumschlag	3	3	0

Baum - Bilanz					
	Bestehend	Fällen	Pflanzen	Bilanz	Differenz
Bäume	5	0	0	5	0

Bäume sind wertvolle Bestandteile des Stadtraums. Sie erfüllen ökologische, gestalterische und soziale Aufgaben. Sanierungen des öffentlichen Grundes werden mit grösstmöglicher Rücksicht auf den Baumbestand ausgeführt. Unausweichliche Fällungen basieren auf einer fachlichen Beurteilung.