Stadt Zürich
Tiefbauamt

Bauprojekt

Triemlistrasse

In der Ey - Birmensdorferstrasse

Auflageplan gemäss §16 StrG

Situation 1 : 200

Stadt Zürich Tiefbauamt Projektierung Hochbaustrasse / Nord Werdstrasse 2, 8027 Zürich Telefon 044 412 31 00			
Name / Visum	Datum	Massstab	Plan-Nr.
KAJ / ZEA	06.04.2023	30 / 231	08119	08119 - 41
TVZ Projektleitung	Massstab	Genehmigungsvermerk	
MUT		Für Genehmigung und Auflage: Der Vorsteher des Tiefbauamtes	

Muzzarelli
Reto

Von Direktorin genehmigt, TAZ Projektleitung:

Legende	Bestehend	Projektiert
Strassenflächen		
Fussgängerflächen		
Pflästerungen, Chaussierungen		
Radewellen eingefräst		
Gebäude		
Grünflächen / Rabatten		
Baum / Baumkranz		
Mauern, Treppen		
Öffentliche Beleuchtung (ö.B.)		
Absperrmast (IT, Bel. / VBZ	R1.6 - West	R 60 West
Inselschutzphasen (IP)		
Verkehrsinsel (VKT)		VKT
Verteilkabine (VK) / neu		
Private Zufahrt / Wegfahrt		
Hauseingang (HEG)		
Grenzpunkte / Grenzlinien		
Kantonsgrenze Bebauungsgrenze		
Randsteinabsenkungen		
Bundesain Bodenplatte Bahngeleise		
Fussgängerüberfahrten		
kein Vorbild		
Parkfeld privat		
Parkfeld entlastet z.B. Kasseninsel/Kiosk		
Parkplatz öffentlich (P-weiss/P-blau) Parkplatz privat (PP / P-Privat)		
Taktil-visuelle Markierung		

Baum - Bilanz	Bestehend	Fällen	Pflanzen	Bilanz	Differenz
Bäume	17	0	1	+1	+1
Neumerser Privatgrund	---	2	2	---	0
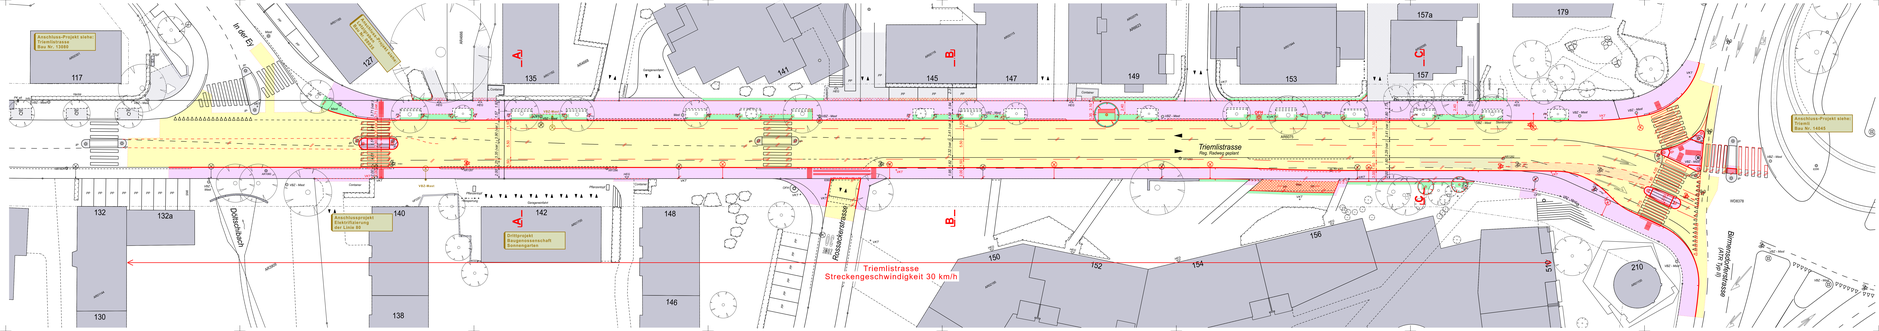
Bäume und wertvolle Bestanden des Strassraums. Sie sichten desnigleichs, gestalterische und ökologische Aspekte. Die Bilanzierung berücksichtigt nicht Bäume ausserhalb des Strassenraums und den Baumbestand ausgeführt. Unsuscheidliche Fällungen basieren auf einer fachlichen Beurteilung.