

Stadt Zürich Tiefbauamt

Bauprojekt

Wasserwerkstrasse


Röhrenweg - Högger-/Dammstrasse

Gesamtprojekt

Rechtserwerbsplan 1 : 500

Projektiert durch	Ausfertigung für			
HEIERLI Ingenieurbüro Heierli AG Culmannstrasse 56 8006 Zürich Tel. 044 380 31 11 inbox@heierli.ch - www.heierli.ch				
Bearb. / Gepr. tm / GT	Datum 02.05.2023	Format 30 / 105	TAZ Bau - Nr. 15110	Plan - Nr. 15110-51
TAZ Projektleitung mut	Dateipfad P:\Projekte\2969 - TAZ Wasserwerkstrasse Projektierung\CAD-Projekt\13_BauP_Aktuell\Plae\12969_3_71_Rechtserwerb.dgn			

Durch Direktorin genehmigt, TAZ-Projektleitung:

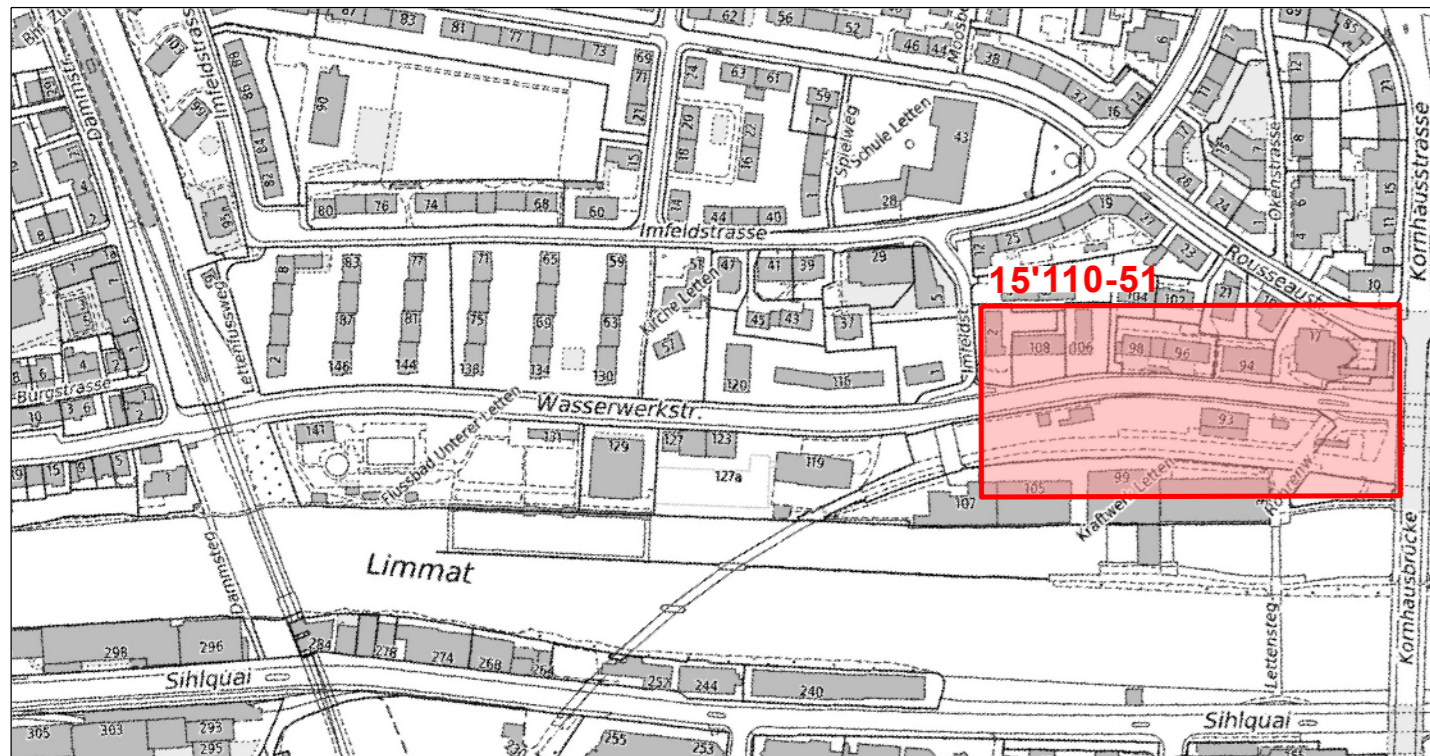

Legende	Bestehend	Projektiert
Baulinien		
Freihaltezonen		
Archäologische Schutzzone		
Gebäude		
Baumscheibe mit Abdeckung (Baumschutzsystem "Arbos")		
Baum / Baumkranz		
Mauern, Treppen		
öffent. Beleuchtung (z. B.)		
Inselschutzposten (IP)	*	* (red)
Verkehrsregelungsanlagen		
Private Zu- + Wegfahrt		
Hauszugang		
Verkehrstafel / Zentrale Parkuhr		
Grenzpunkte / Grenzlinien		
Randstein		
Belagsrampe		
Bundstein		
Bord- und Wasserstein		
Belagsgrenze		
Fussgängerübergang		
private Trottoirüberfahrten		
öffentliche Trottoirüberfahrten		
Längsparkierung oder angrenzender Privatgrund		
Velofurt, Randstein flach (A=0cm)		
Markierungen:		
Fussgängerstreifen		
kein Vortritt		
Parkplätze Öffentlich		
Parkplätze privat		

Rechtserwerb				
Nummer	Kataster-Nr. bzw. Grundbuchblatt	Eigentümer	Beanspruchtes Recht	Beanspruchte Fläche für das Projekt
1	Kataster-Nr. WP5081 Wirtschaftseinheit 10042	Stadt Zürich (LSZ)	Eigentum	196 m ²
2	Kataster-Nr. WP5081 Wirtschaftseinheit 10043	Stadt Zürich (LSZ)	Eigentum	184 m ²
Total				380 m ²

