


Stadt Zürich Tiefbauamt **Bauprojekt**
Wasserwerkstrasse
 Röhrenweg - Höniger-/Dammstrasse
 von Imfeldsteig bis Röhrenweg
Auflageplan gemäss §16 StrG

Situation 1 : 200

Projektiert durch HEIERLI Ingenieur- und Architekturbüro Heierli AG Columenstrasse 56 8002 Zürich Tel. 044 560 31 11 info@heierli.ch www.heierli.ch	Ausfertigung für
Bearb. / Gepr. tm / GT	Datum 09.06.2023
Format 30 / 168	TAZ Bau - Nr. 15110
TAZ Projektleitung mut	Plan - Nr. 15110-43
Änderungen	Dateipfad P:\Projekte\2069 - TAZ Wasserwerkstrasse Projektierung\CAD-Projekt\3_Baup_Aktuell\Piäne\2069_3_76_Sit_§16.dgn

Von Direktorin genehmigt, TAZ-Projektleitung:

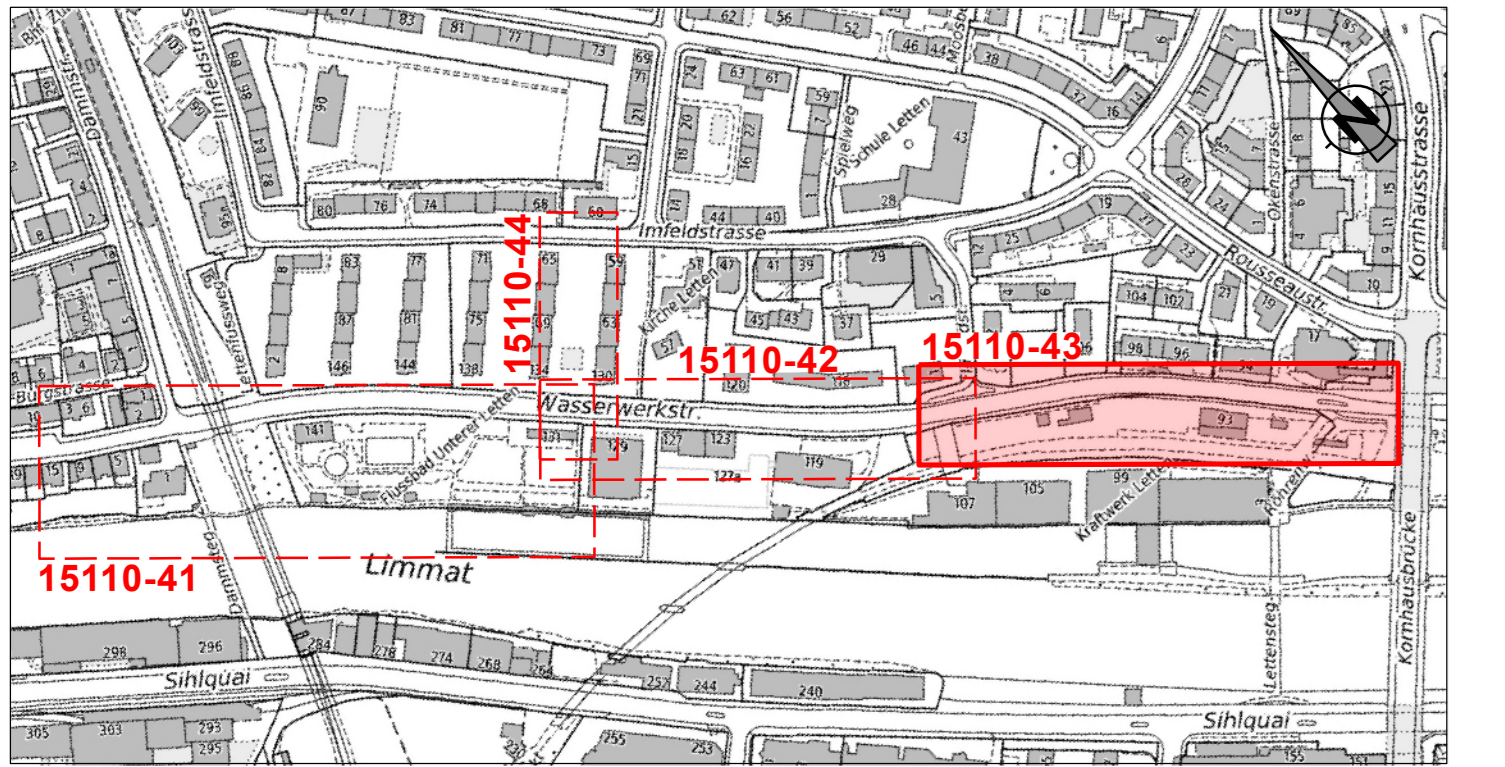

Legende	Bestehend	Projektiert
Strassenflächen		
Parkplatz entsiegelt		
Fussgängerflächen		
Gebäude		
Grünflächen / Rabatten		
Pflasterungen		
Baumscheibe mit Abdeckung (Baumschutzsystem "Arbos")		
Baum / Baumkranz		
Mauern - Treppen		
öffent. Beleuchtung (ö. B.)		
Inselschutzposten (IP)		
Verkehrsregelungsanlagen		
Private Zu- + Wegfahrt		
Hauszugang		
Verkehrstafel / Zentrale Parkuhr		
Grenzkante / Grenzlinien		
Randstein		
Belagsrampe		
Bundstein		
Bord- und Wasserstein		
Belagsgrenze		
Fussgängerübergang		
private Trottoirüberfahrten		
öffentliche Trottoirüberfahrten		
Längsparkierung oder angrenzender Privatgrund		
Velofurt, Randstein flach (A=0cm)		
Markierungen:		
Fussgängerstreifen		
kein Vortritt		
Parkplätze öffentlich		
Parkplätze privat		
Bushaltestelle		
Taktivisuelle Markierung		

Parkplatz-Bilanz	Parkplatz weiss/gebührenpflichtig			Parkplatz "Blaue Zone"			Velo-Parkplatz		
	Bestehend	Projektiert	Differenz	Bestehend	Projektiert	Differenz	Bestehend	Projektiert	Differenz
Wasserwerkstrasse	0	0	0	55	26	-29	14	62	+48
Baum-Bilanz	Bestehend	Fallen	Pflanzen	Bilanz	Differenz				
Bäume	0	0	50	50	+50				
Baumsatz Privatgrund	--	2	0	--	-2				

Bäume sind wertvolle Bestandteile des Stadtraums. Sie erfüllen ökologische, gestalterische und soziale Aufgaben. Sanierungen des öffentlichen Grünraums werden mit größtmöglicher Rücksicht auf den Baumbestand ausgeführt. Unausweichliche Fällungen basieren auf einer fachlichen Beurteilung.

