

Stadt Zürich Tiefbauamt


Bauprojekt
Vorderberg Neugestaltung
 Platzbereich

Auflageplan gemäss §16 StrG


Situation 1 : 200

Projektiert durch Stadt Zürich Tiefbauamt Planung + Projektierung, TPA Werdmühleplatz 3, 8001 Zürich Telefon 044 412 42 12		Ausfertigung für		
Bearb. / Gepr. THS / PAN	Datum 05.04.2023	Format 30 / 105	TAZ Bau - Nr. 02284	Plan - Nr. 02284 - 42
TAZ Projektleitung SCG	Änderungen	Dateipfad G:\TPA-Projekte\02284_Vorderberg_Neugestaltung\1_03_Bauprojekt\§16		

Von Direktorin genehmigt, TAZ Projektleitung:

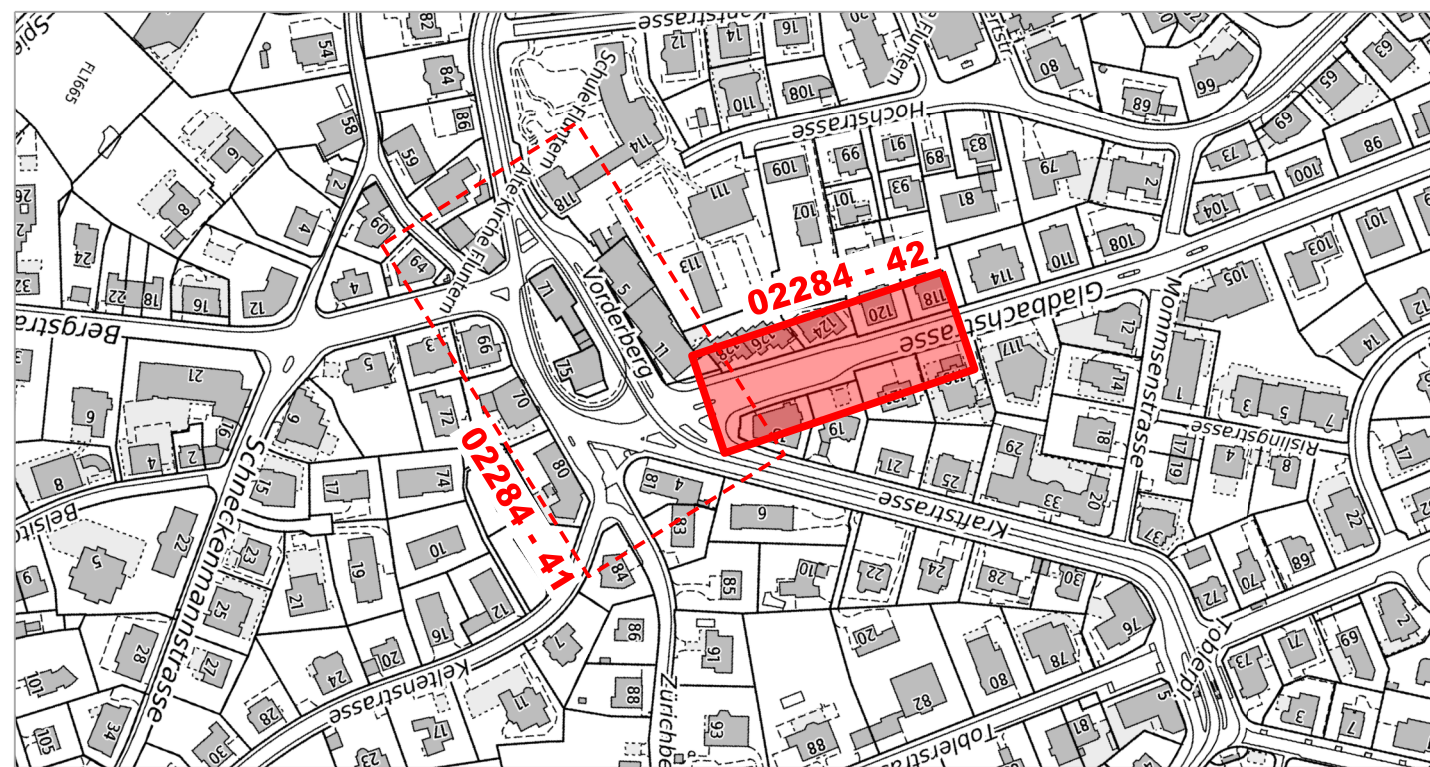

Legende	Bestehend	Projektiert
Strassenflächen		
Fussgängerflächen		
Pflästerungen		
Chaussierungen mit Ansaat / Schotterrassen		
Rasengittersteine / sickerfähiger Belag		
Gebäude		
Grünflächen / Rabatten		
VBZ - Anlagen		
Radstreifen eingefärbt		
Baum / Baumkranz		
Mauern, Treppen		
öffentliche Beleuchtung (ö.B.)		
Abspannmast öff. Bel. / VBZ		
Verkehrsreglungsanlage (VRA)		
Inselschutzpfosten (IP)		
Verkehrstafel (VKT)		
Pfosten, Kettenpfosten		
Verteilkabine DAV / ewz		
Private Zufahrt / Wegfahrt		
Hauseingang (HEG)		
Grenzpunkte / Grenzlinien		
Randstein		
Zürich-Bord		
Randsteinabsenkungen		
Bundstein		
Bord- und Wasserstein		
Stellplatte		
Bushaltestelle		
Belagsgrenze		
Fussgängerstreifen		
kein Vortritt		
Parkplatz öffentlich (P-weiss/P-blau)		
Parkplatz privat (PP / P-Privat)		
Taktil-visuelle Markierung		

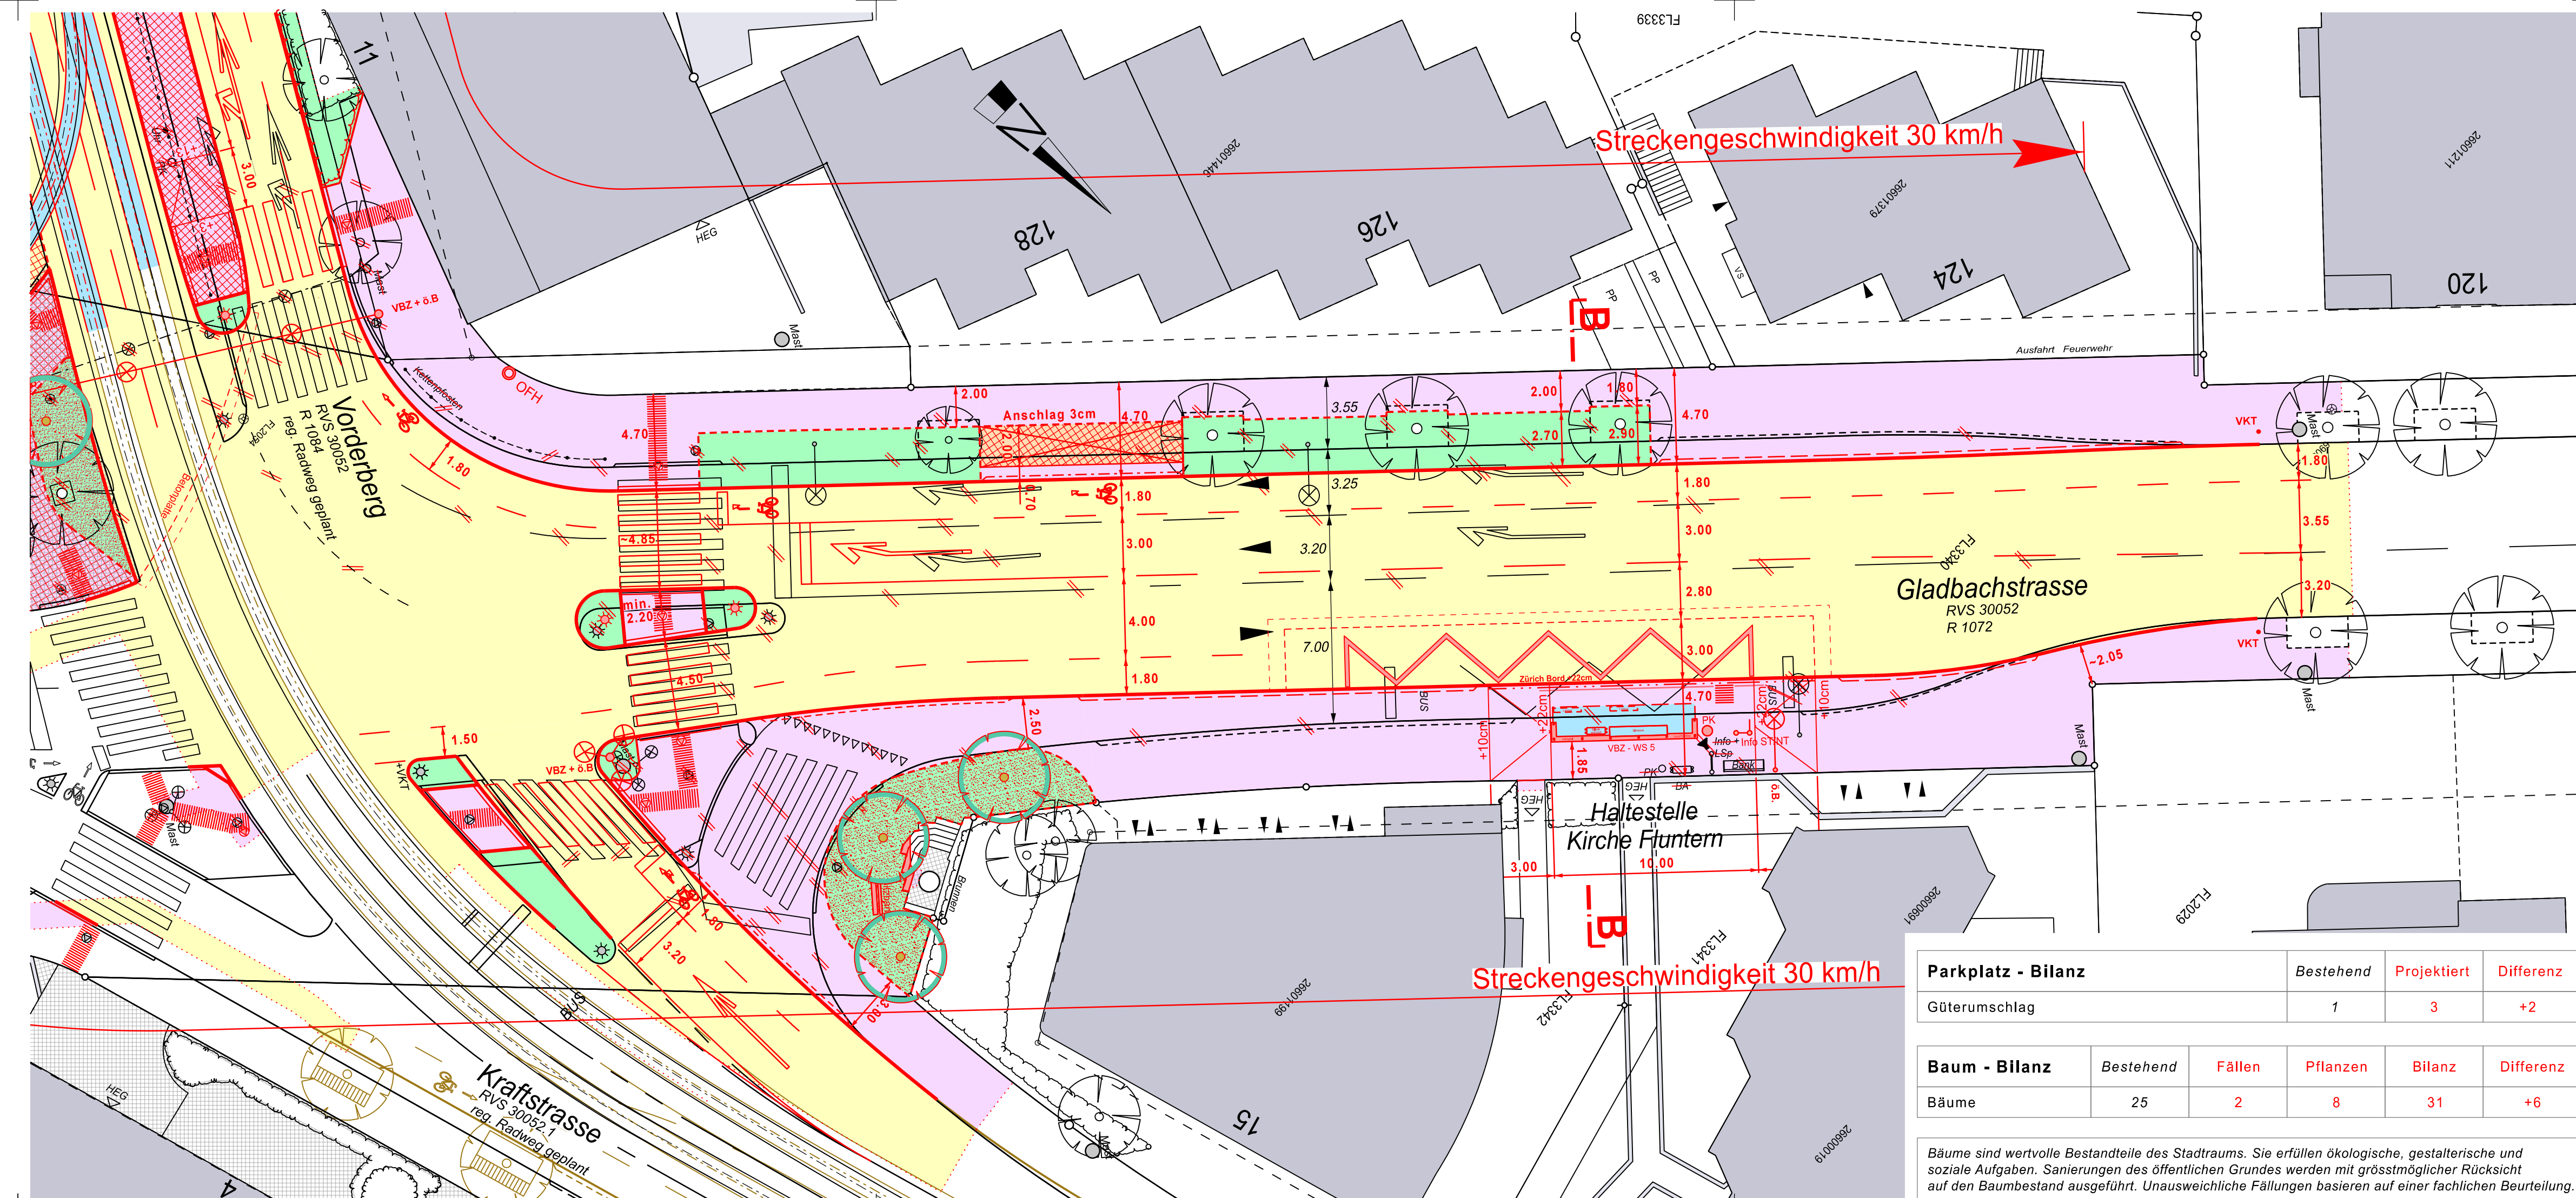

Parkplatz - Bilanz					
	Bestehend	Projektiert	Differenz		
Güterumschlag	1	3	+2		
Baum - Bilanz					
	Bestehend	Fällen	Pflanzen	Bilanz	Differenz
Bäume	25	2	8	31	+6

Bäume sind wertvolle Bestandteile des Stadtraums. Sie erfüllen ökologische, gestalterische und soziale Aufgaben. Sanierungen des öffentlichen Grundes werden mit grösstmöglicher Rücksicht auf den Baumbestand ausgeführt. Unausweichliche Fällungen basieren auf einer fachlichen Beurteilung.