



Stadt Zürich
Tiefbauamt

Vorprojekt
Winzerhalde
Bombach - Am Giessen


Auflageplan gemäss § 13 StrG

Normalprofile A-C 1 : 50


Projektiert durch stark raum uerkehr Bühlstrasse 75 8005 Zürich 043 543 740 90		Ausfertigung für		
Bearb. / Gepr. GM / SP	Datum 22.02.2022	Format 29.7 / 147	TAZ Bau - Nr. 20120	Plan - Nr. 20120 - 04
TAZ Projektleitung SCZ	Änderungen	Dateipfad		

Von Direktorin genehmigt, TAZ Projektleitung:

Profil A - A
Winzerhalde

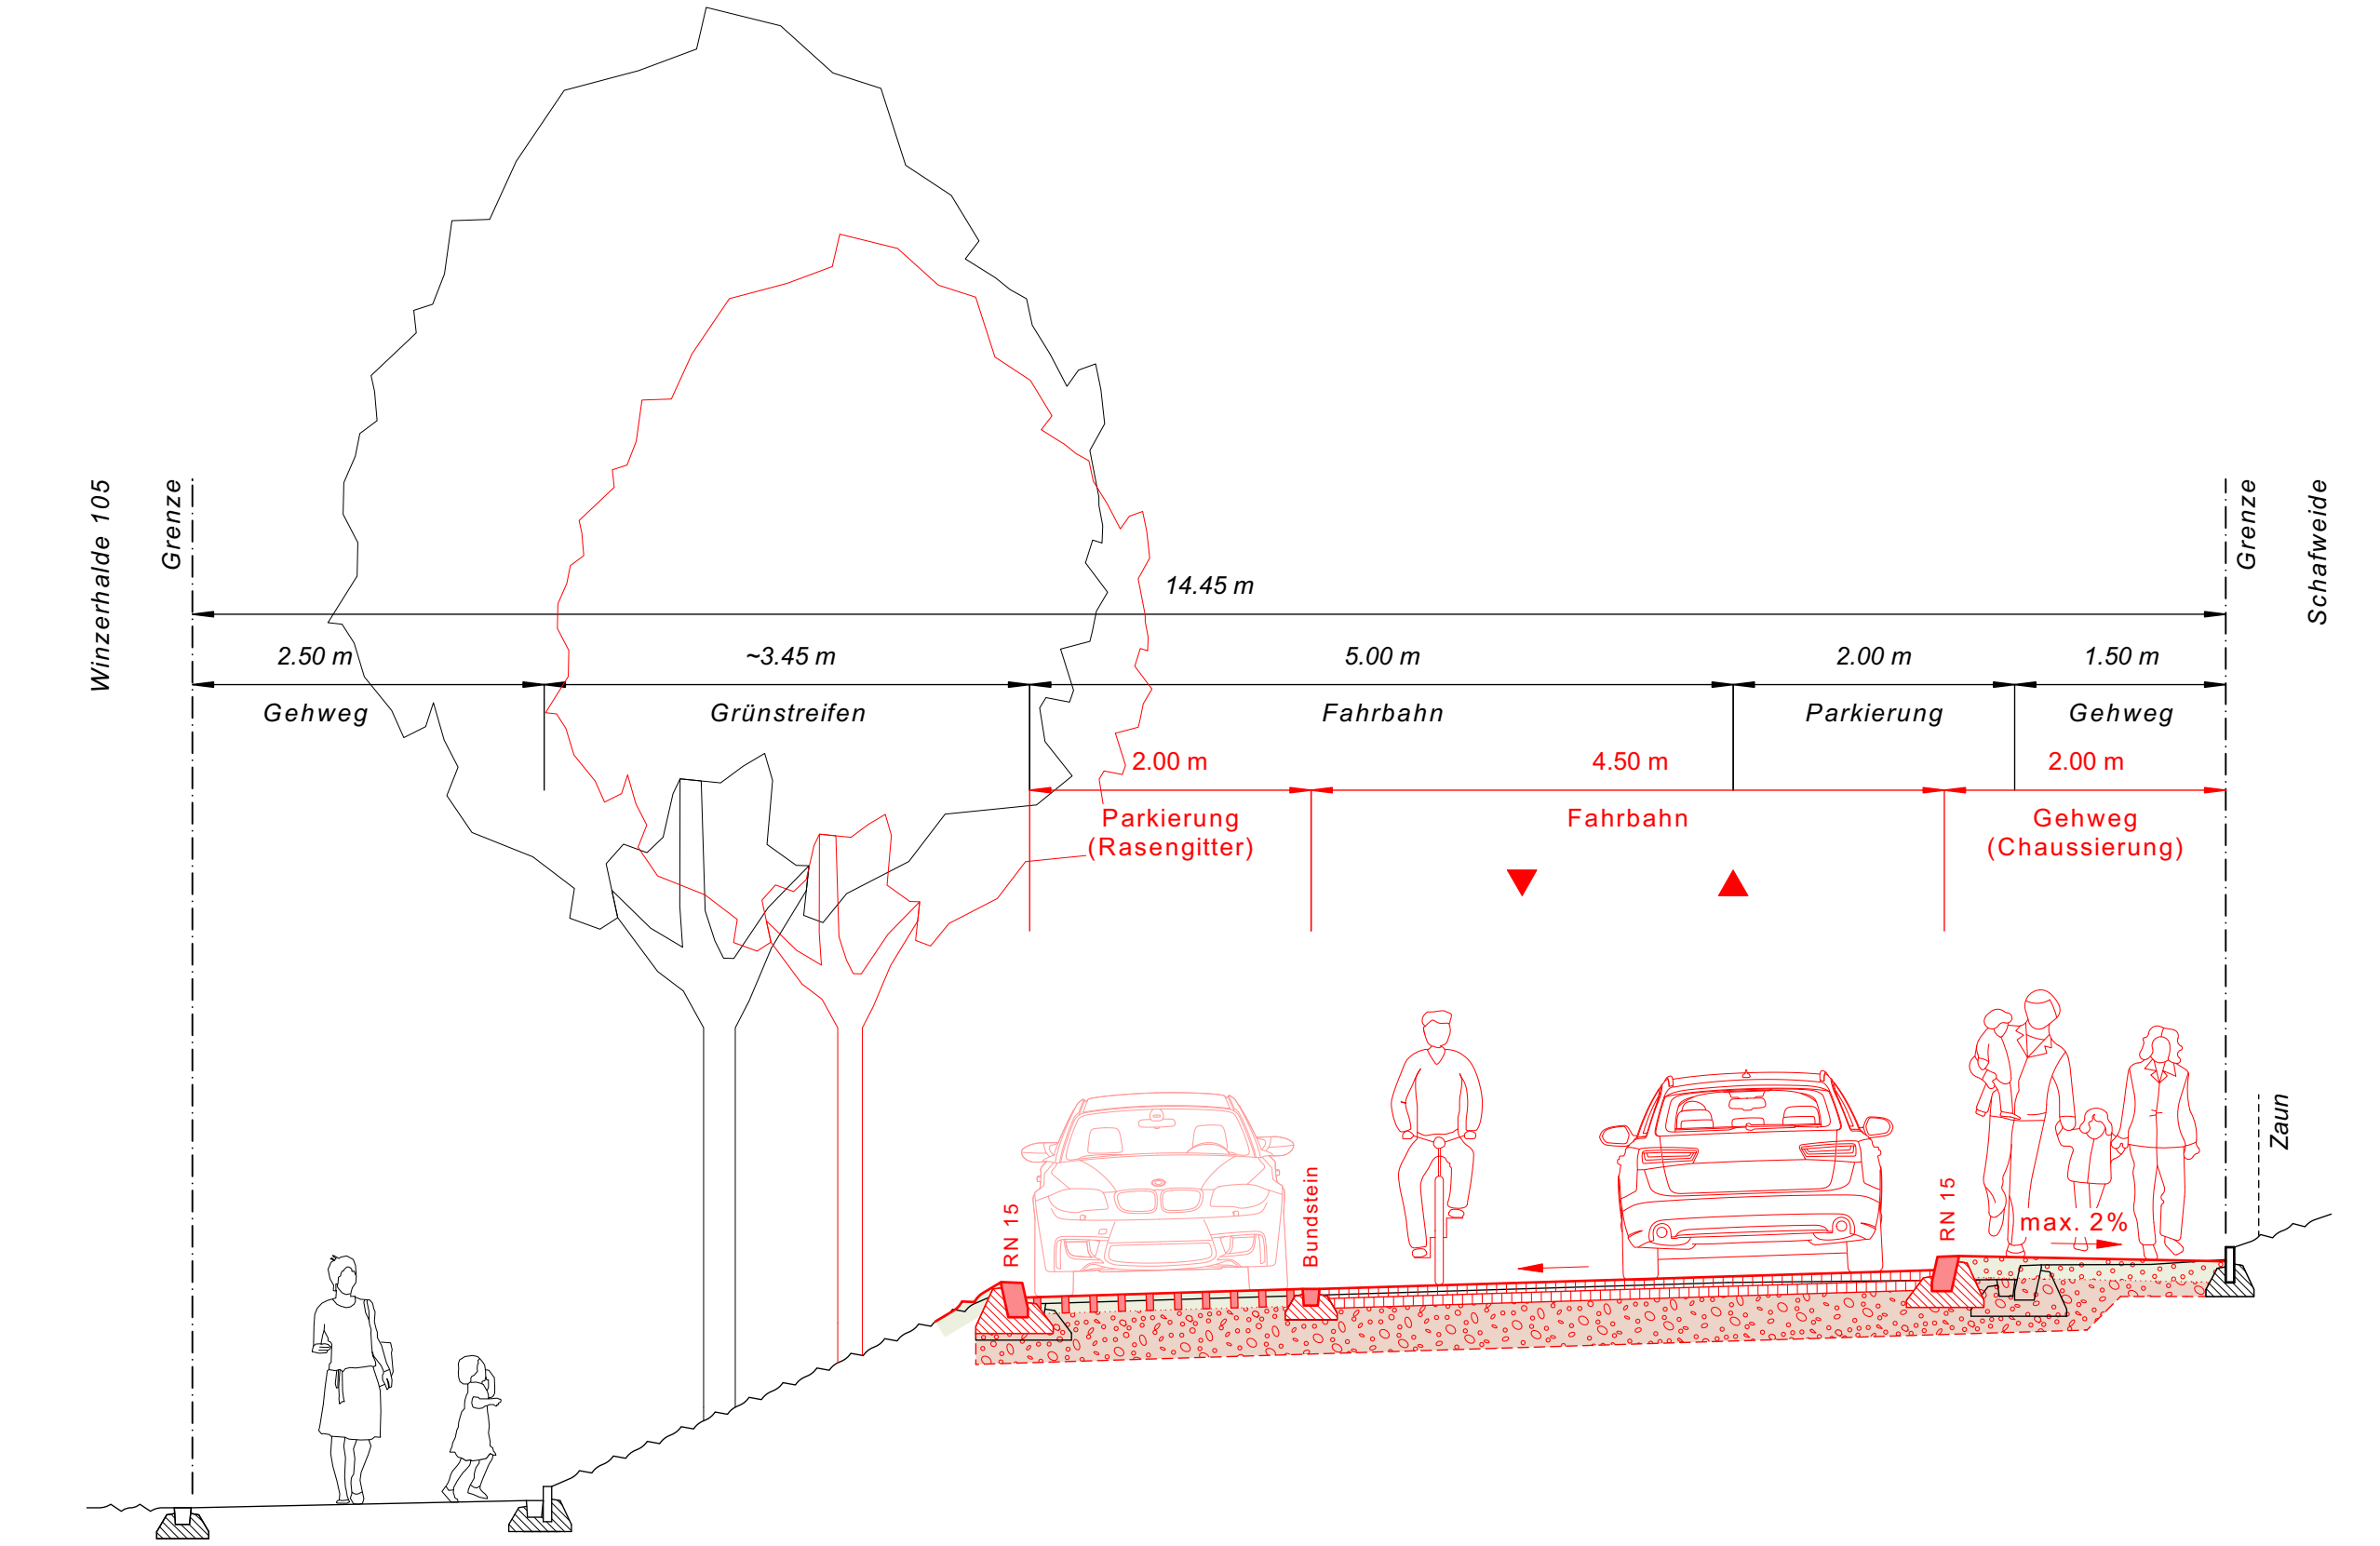

Profil B - B
Winzerhalde

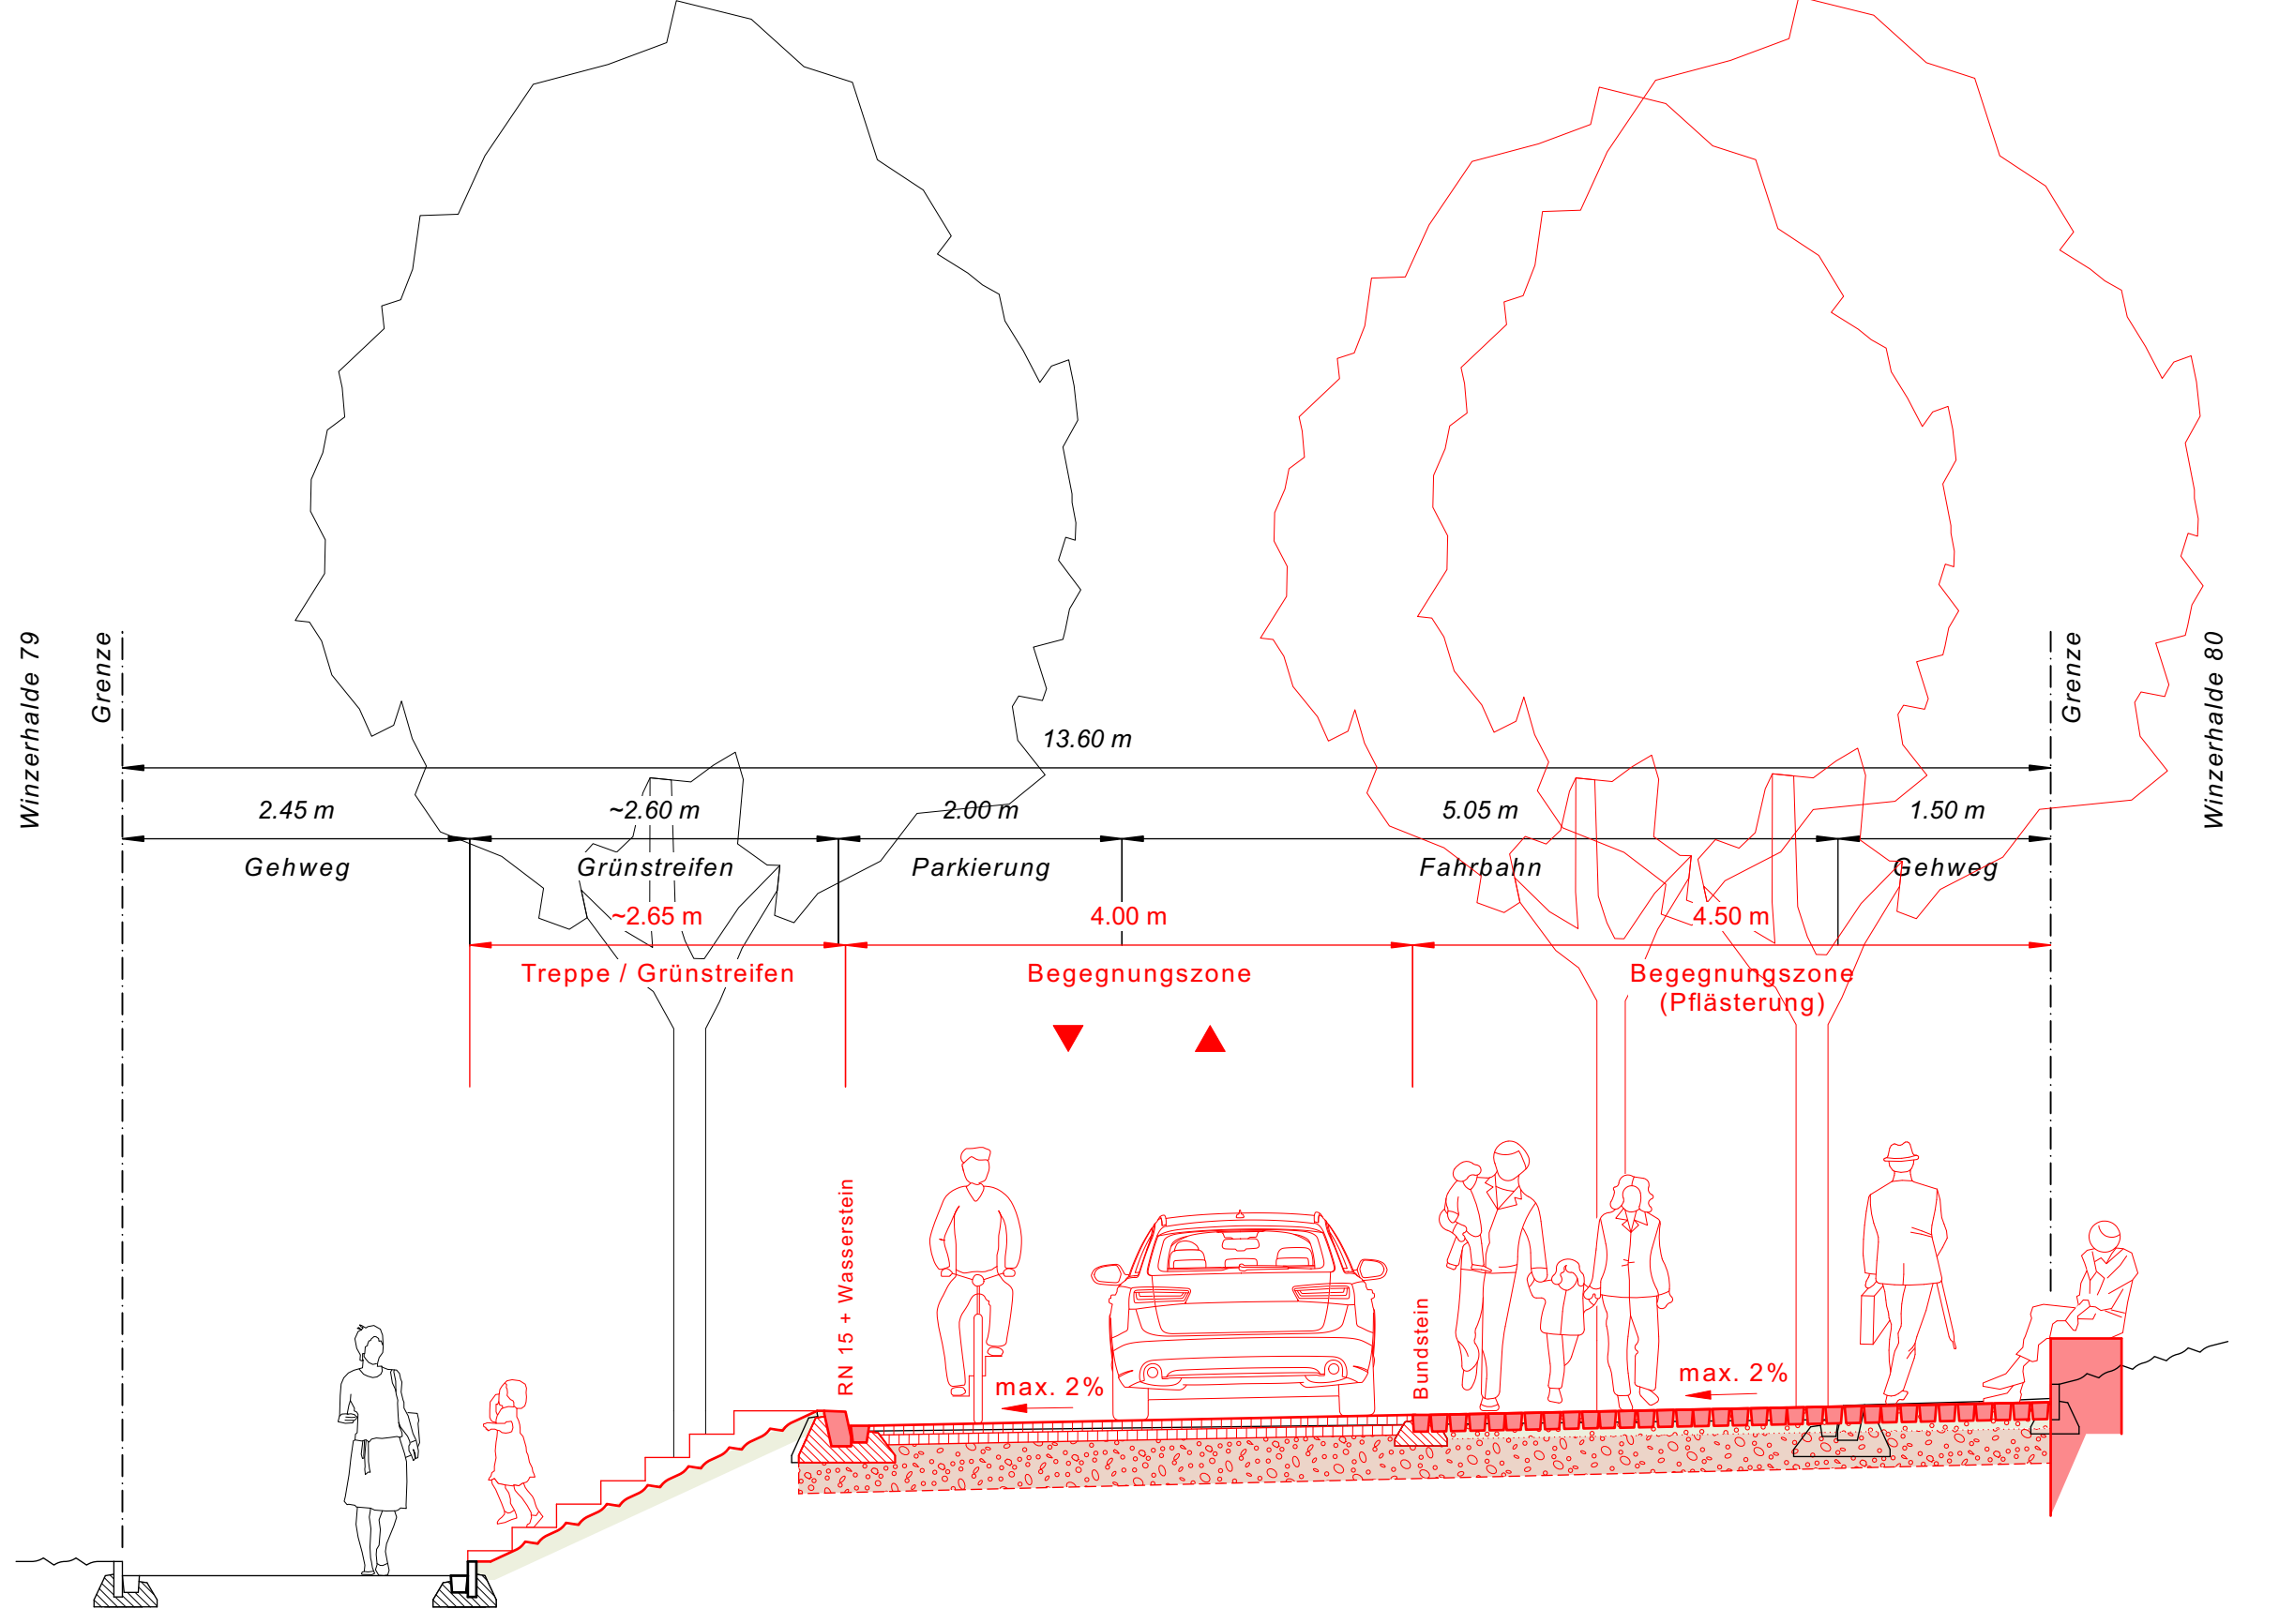

Profil C - C
Winzerhalde

