Stadt Zürich
Tiefbauamt

Vorprojekt

Winzerhalde

Bombach - Am Giessen

Bombach - Winzerhalde 72

Auflageplan gemäss § 13 StrG

Situation 1 : 200

Bauherrschaft Stadt Zürich Tiefbauamt Lindenhofstrasse 21 8001 Zürich		Bauleitung Stadt Zürich Tiefbauamt, Kreisbüro 2 Werdstrasse 21, Postfach 8036 Zürich	
GBP Tiefbauamt	Datum 24.02.2022 Kreisbüro	Datum 28.11.2019 Gesehen	Plan-Nr. 20120 - 01 Datum

Von Direktorin genehmigt, TAZ Projektleitung: Schell Franziska

Digital unterschrieben von Schell Franziska
Datum: 2022.03.01
13:29:36 +01'00'

Parkplatz - Bilanz	P "Blaue Zone"			Güterumschlag			P Zweirad		
	Bestand	Neu	Diff.	Bestand	Neu	Diff.	Bestand	Neu	Diff.
Winzerhalde	116	95	-21	2	1	+1	4	6	+2
Am Giessen	20	14	-6	2	0	-2	18	18	0
Total	136	109	-27	4	1	-3	22	24	+2

Baum - Bilanz	Bestand	Fällen	Pflanzen	Bilanz	Differenz
Winzerhalde	68	-2	20	18	+18
Am Giessen	4	0	4	5	+4
Total	72	-2	24	94	+22
Neumensch Pfrundgut	5	0	0	5	0

Bäume sind wertvolle Bestandteile des Ortsbildes. Die ehrfürchtige Bewahrung, gewissenhafte und sorgfältige Kultivierung dieses Naturgutes ist eine öffentlich-rechtliche Aufgabe und gesellschaftliche Pflicht. Es ist dem Bestandsbaum ausgeführte, unsachgemäßen Eingriffen bestehen auf einer rechtlichen Beurteilung.

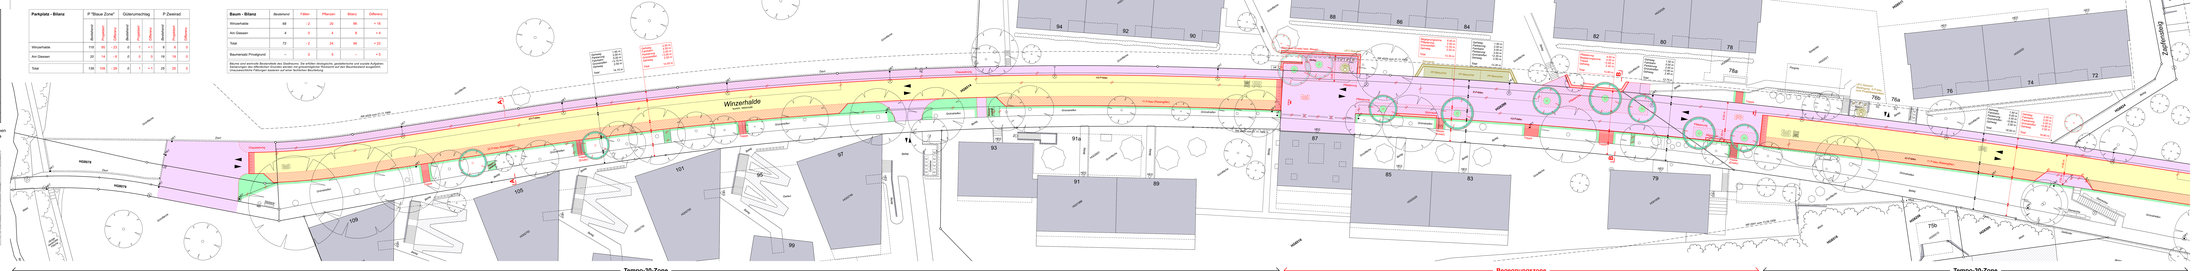

Legende	Gestaltung	projektiert
Strassenfläche		
Fussgängerfläche		
Unbefestigte Fläche Pflanzung, Gleisschotter, Kiesfläche etc.		
Grünfläche Rasen, Wiese		
Begrünung Baumscheibe, Baumrabatte, Baum auf Fussgänger		
Bepflanzbare Fläche / Begrünbar gemäss VSS Norm 640 - 042		
Baumkorridor (BKK) gemäss VSS Norm 640 - 042 Tabelle 16.01		
Randsteinabsenkungen Bordstein, Rinne, Rinnenabdeckung, Leitlinie, Trassierung		
Bordstein / Bordstein Bombiert Hochbordstein, Flachbordstein, Bordstein bombiert, Rinne, Rinnenabdeckung, Leitlinie, Trassierung		
Belagsarten		
Belagsoberfläche gemäss VSS Norm 640 - 040		
Mauer / Treppe		
Abbrechen / Versetzen/Ersetzen Mauer, Treppe		
Zweirad-Leitplanke Leitplanke, Geländer		
Parkplatz Parkplatz, Parkplatz gemäss VSS Norm 640 - 291	P blau	P blau
Photovoltaik Photovoltaik, Solarzellen		
Fahrmöglichkeit Fahrbahn, Fahrbahnmarkierung		
Zubehör / Gegenstand Abfallkorb, Bank, Tisch, Velo, Hydrant, Fahrradständer, Poller, Fahrradbügel		
Infrastrukturelement Lichtmast, Verteilkasten, Signalisation, Fahrbahnmarkierung, Leitplanke		
Aufschlussfähiges Element		
Drittprojekt Werke Leitung, Schacht, Kabelverteiler		
Drittprojekt Private Gebäude, Mauer, Einfriedung		
Grenzpunkt / Grenzlinie		
Gebäude		

0 5 10 15 M