

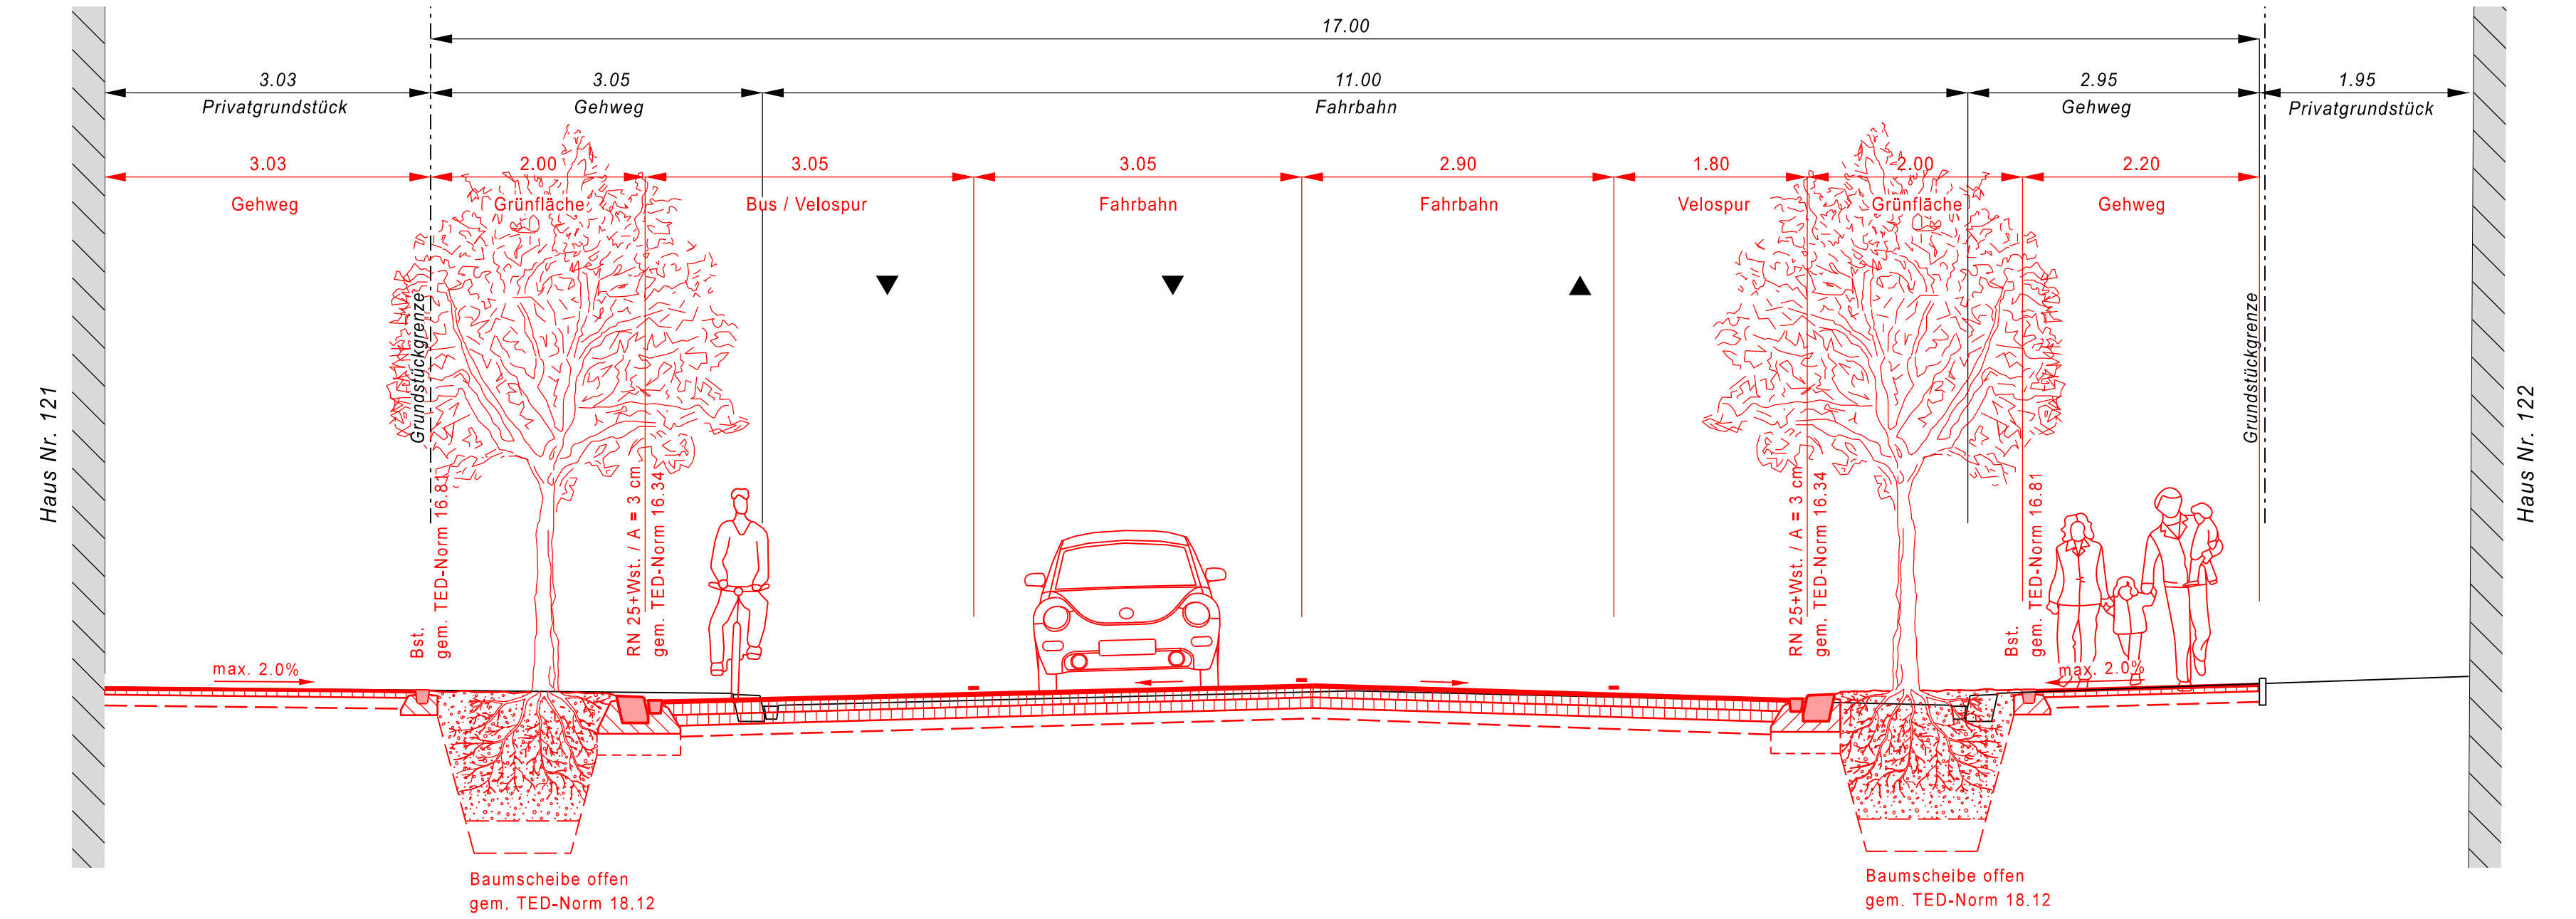

Vorprojekt
Baslerstr. / Saumackerstr.
 Altstetterstrasse - Luggwegstrasse
 Baslerstrasse
Auflageplan gemäss §13 StrG
Normalprofil 1 : 50

Projektiert durch B+S INGENIEURE UND PLANER <small>Hugobühlstrasse 16 CH-8050 Zürich Tel. +41 43 24 61 61 www.b-s.ch</small>		Ausfertigung für TAZ Bau - Nr. 08165		Plan - Nr. 08165 - 031	
Bearb. / Gepr. RN / Bao	Datum 16.05.2022	Format 30 / 189	TAZ Bau - Nr. 08165	Plan - Nr. 08165 - 031	
TAZ Projektleitung GOB	Änderungen	Dateipfad Q:\CADData\1010753101_VPI\Plane\PDF\			


Von Direktorin genehmigt, TAZ Projektleitung:



Normalprofil A - A



Normalprofil B - B

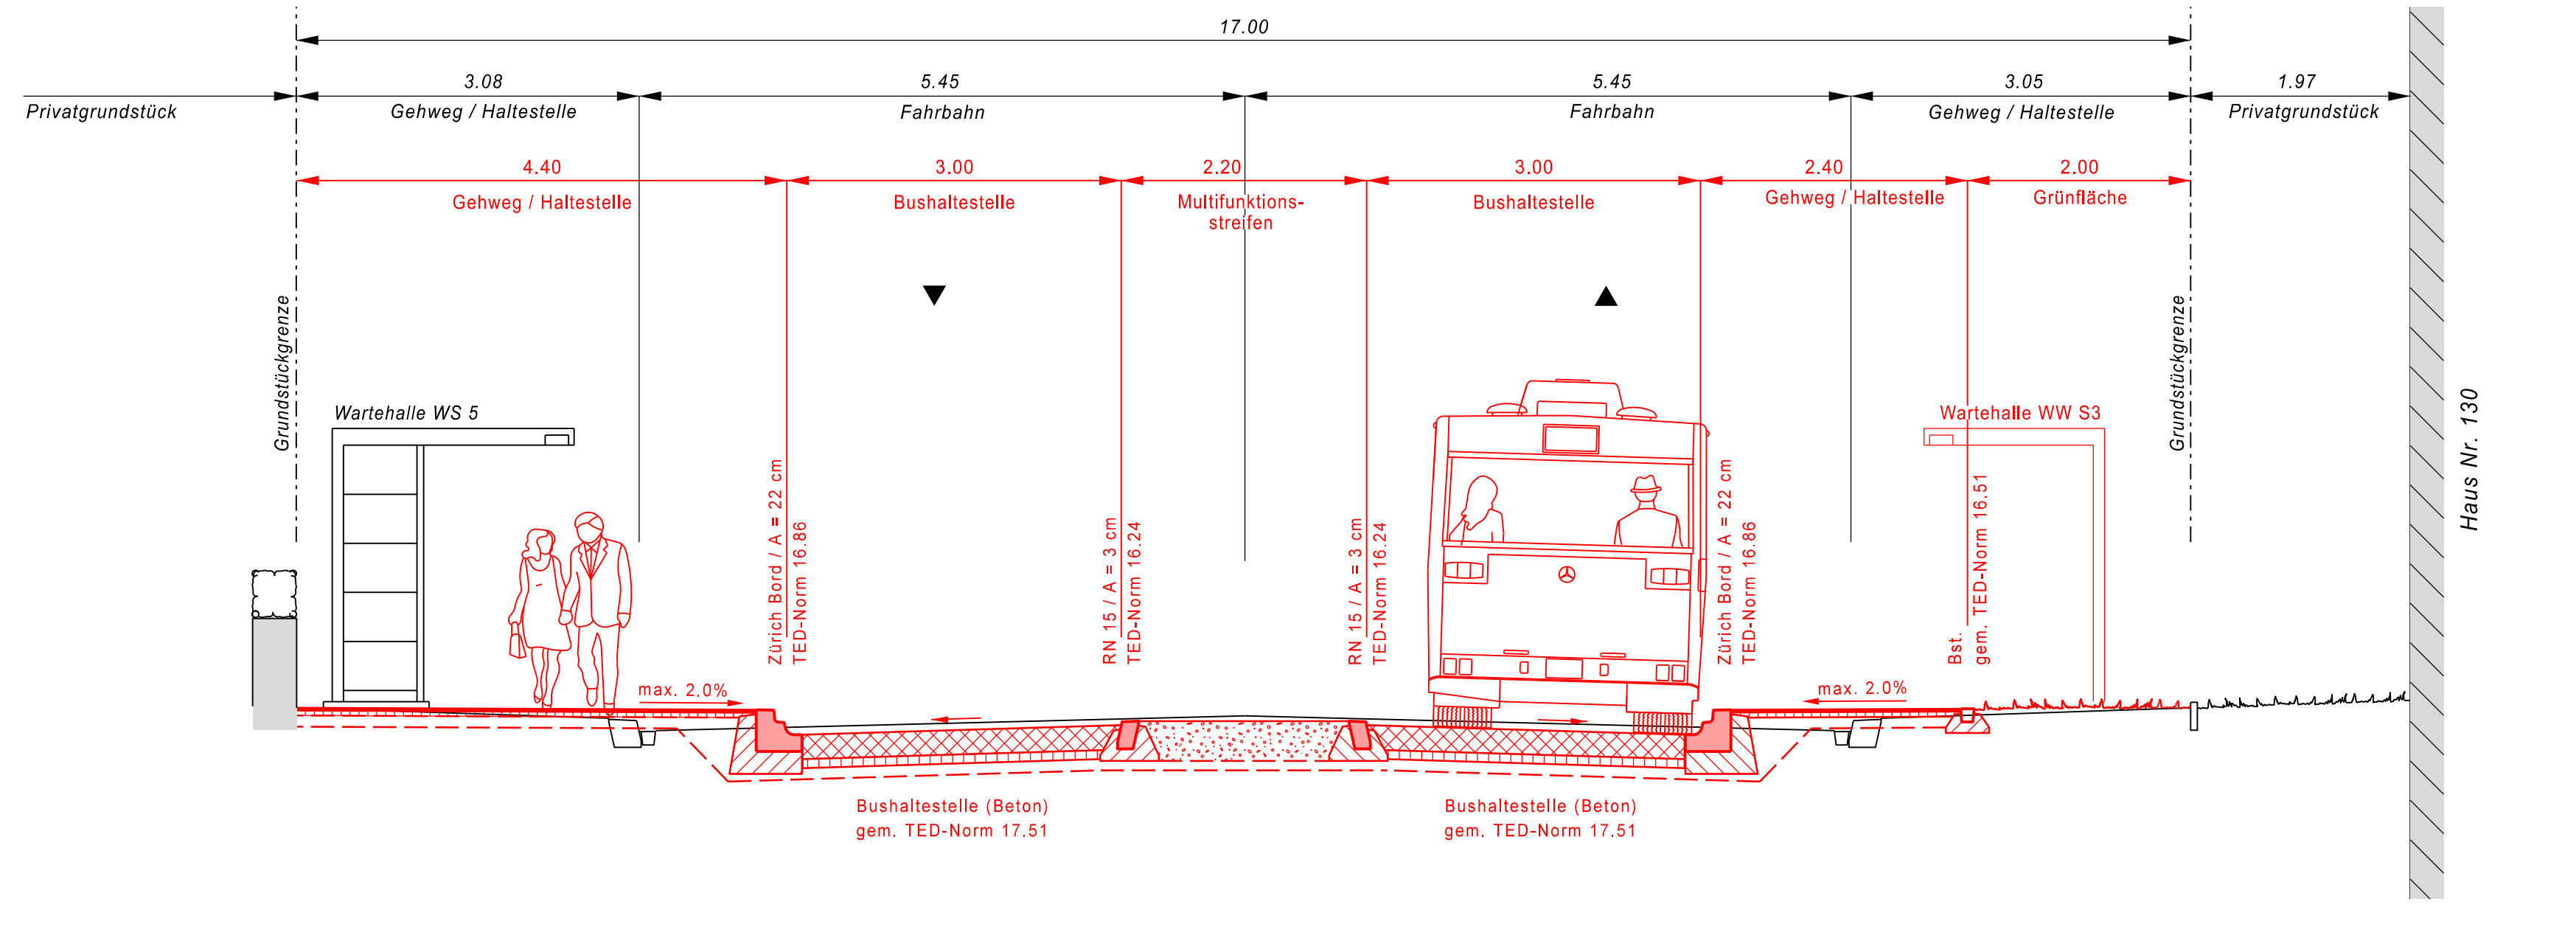

Normalprofil C - C

