


Stadt Zürich


Vorprojekt
Baslerstr. / Saumackerstr.
 Altstetterstrasse - Luggwegstrasse
 Calandastrasse / Bristenstrasse

Auflageplan gemäss §13 StrG


Normalprofil 1 : 50

| | | | | |
|---|------------|------------------|---|-------------|
| Projektiert durch | | Ausfertigung für | | |
|  B+S INGENIEURE UND PLANER Hagenholzstrasse 55 CH-81050 Zollikon +41 43 422 40 40 www.b+s-ag.ch | | | | |
| Bearb. / Gepr. | Datum | Format | TAZ Bau - Nr. | Plan - Nr. |
| RN / Bao | 16.05.2022 | 30 / 105 | 08165 | 08165 - 033 |
| TAZ Projektleitung | Änderungen | Dateipfad | Q:\CADD\atel\1010753101_VPI\Plaene\PDF\ | |
| GOB | | | | |

Von Direktorin genehmigt, TAZ Projektleitung:

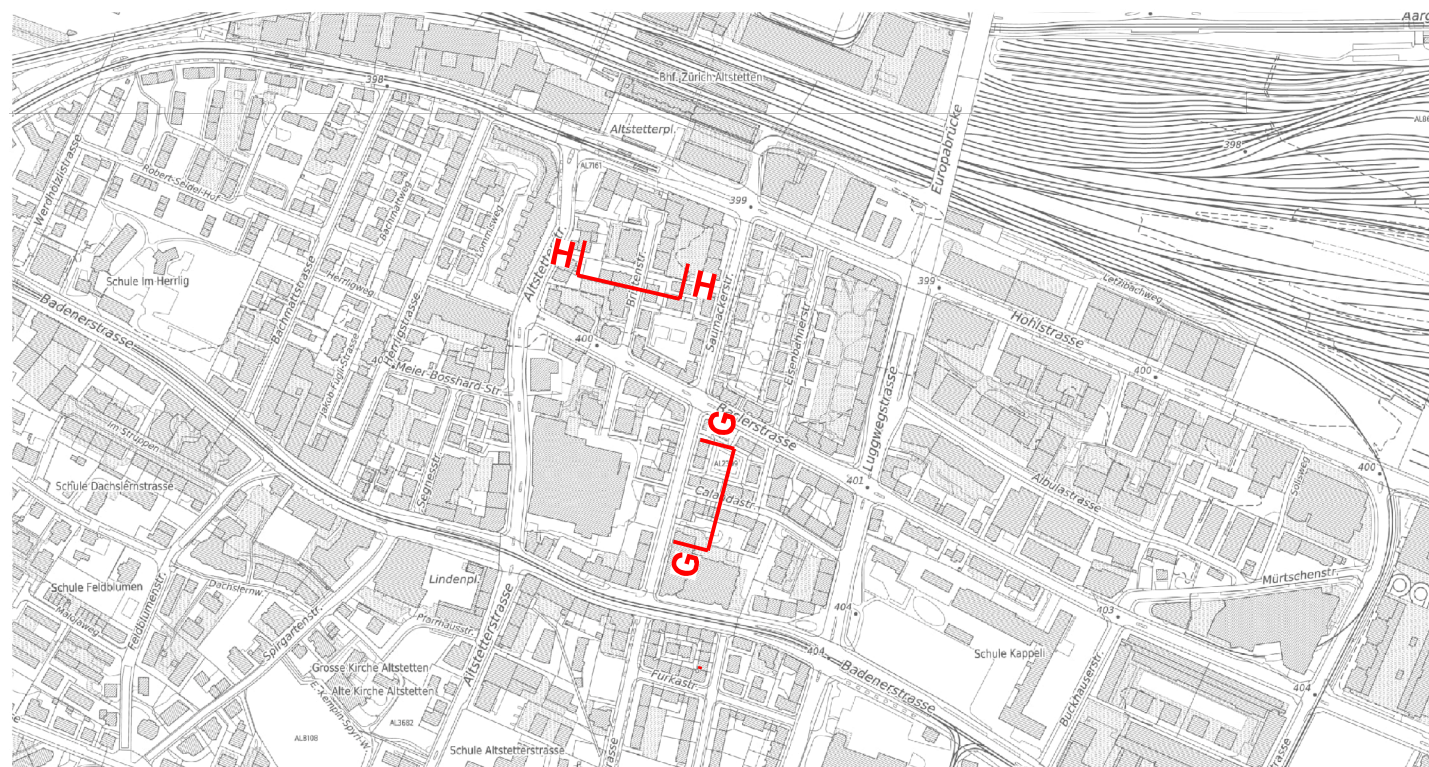

Normalprofil G - G Calandastrasse

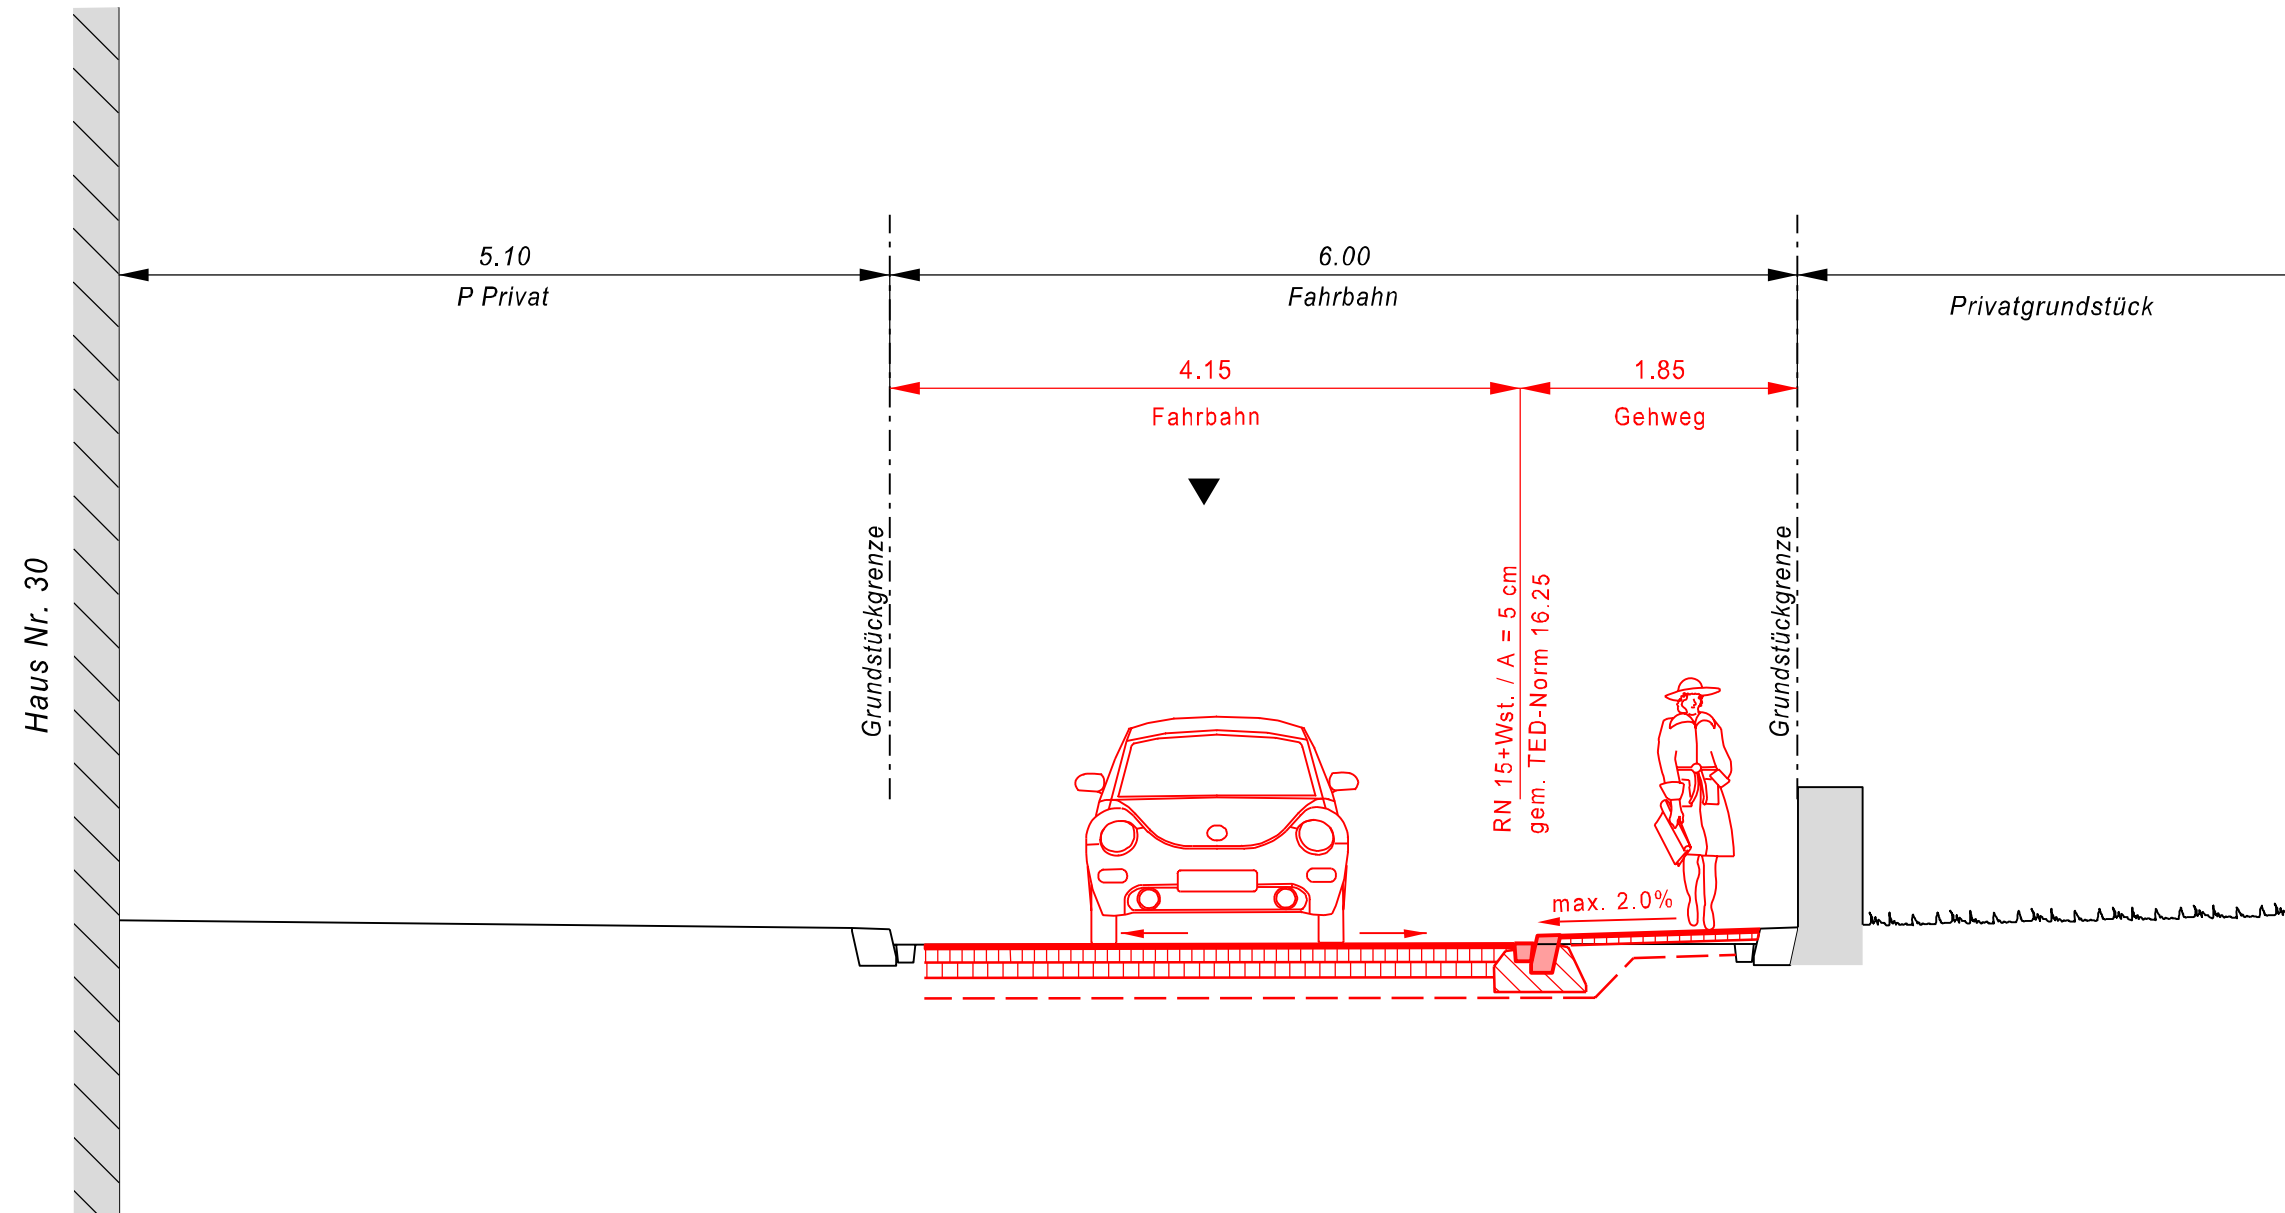

Normalprofil H - H Begegnungszone Bristenstrasse

