



Stadt Zürich
Vorprojekt
 Baslerstr. / Saumackerstr.
 Hohlstrasse - Badenerstrasse
 Saumackerstrasse

Auflageplan gemäss §13 StrG


Normalprofil 1 : 50

Projektiert durch B+S INGENIEURE UND PLANER <small>Hydrostrasse 51, CH-8005 Zürich Tel. +41 43 42 41 41 www.b+s.ch</small>		Ausfertigung für 	
Bearb. / Gepr. RN / Bao	Datum 16.05.2022	Format 30 / 189	TAZ Bau-Nr. 08165
TAZ Projektleitung GOB	Änderungen	Dateipfad Q:\CADD\atae\1010753\01_VP_Plane\PDF\	Plan-Nr. 08165 - 032


Von Direktorin genehmigt, TAZ Projektleitung:

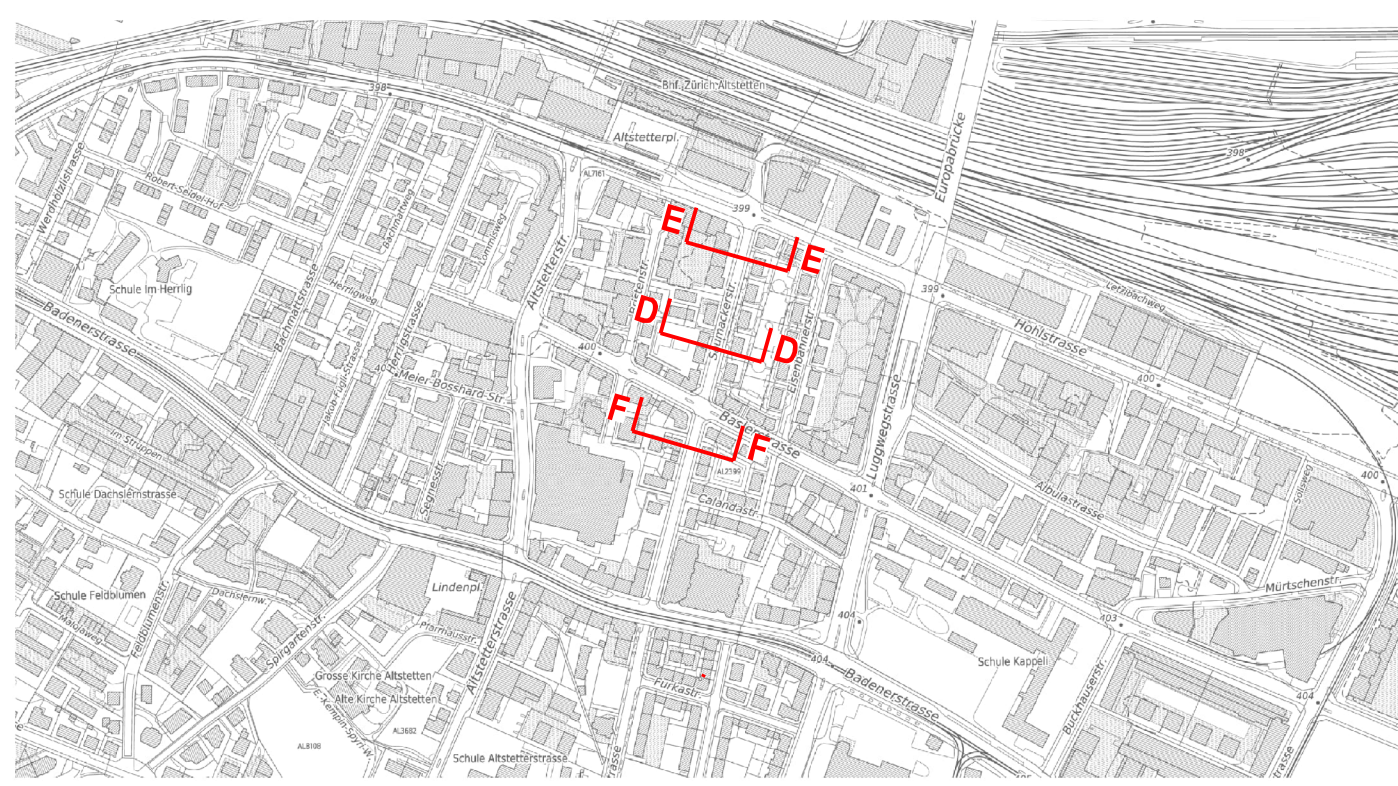

Normalprofil D - D

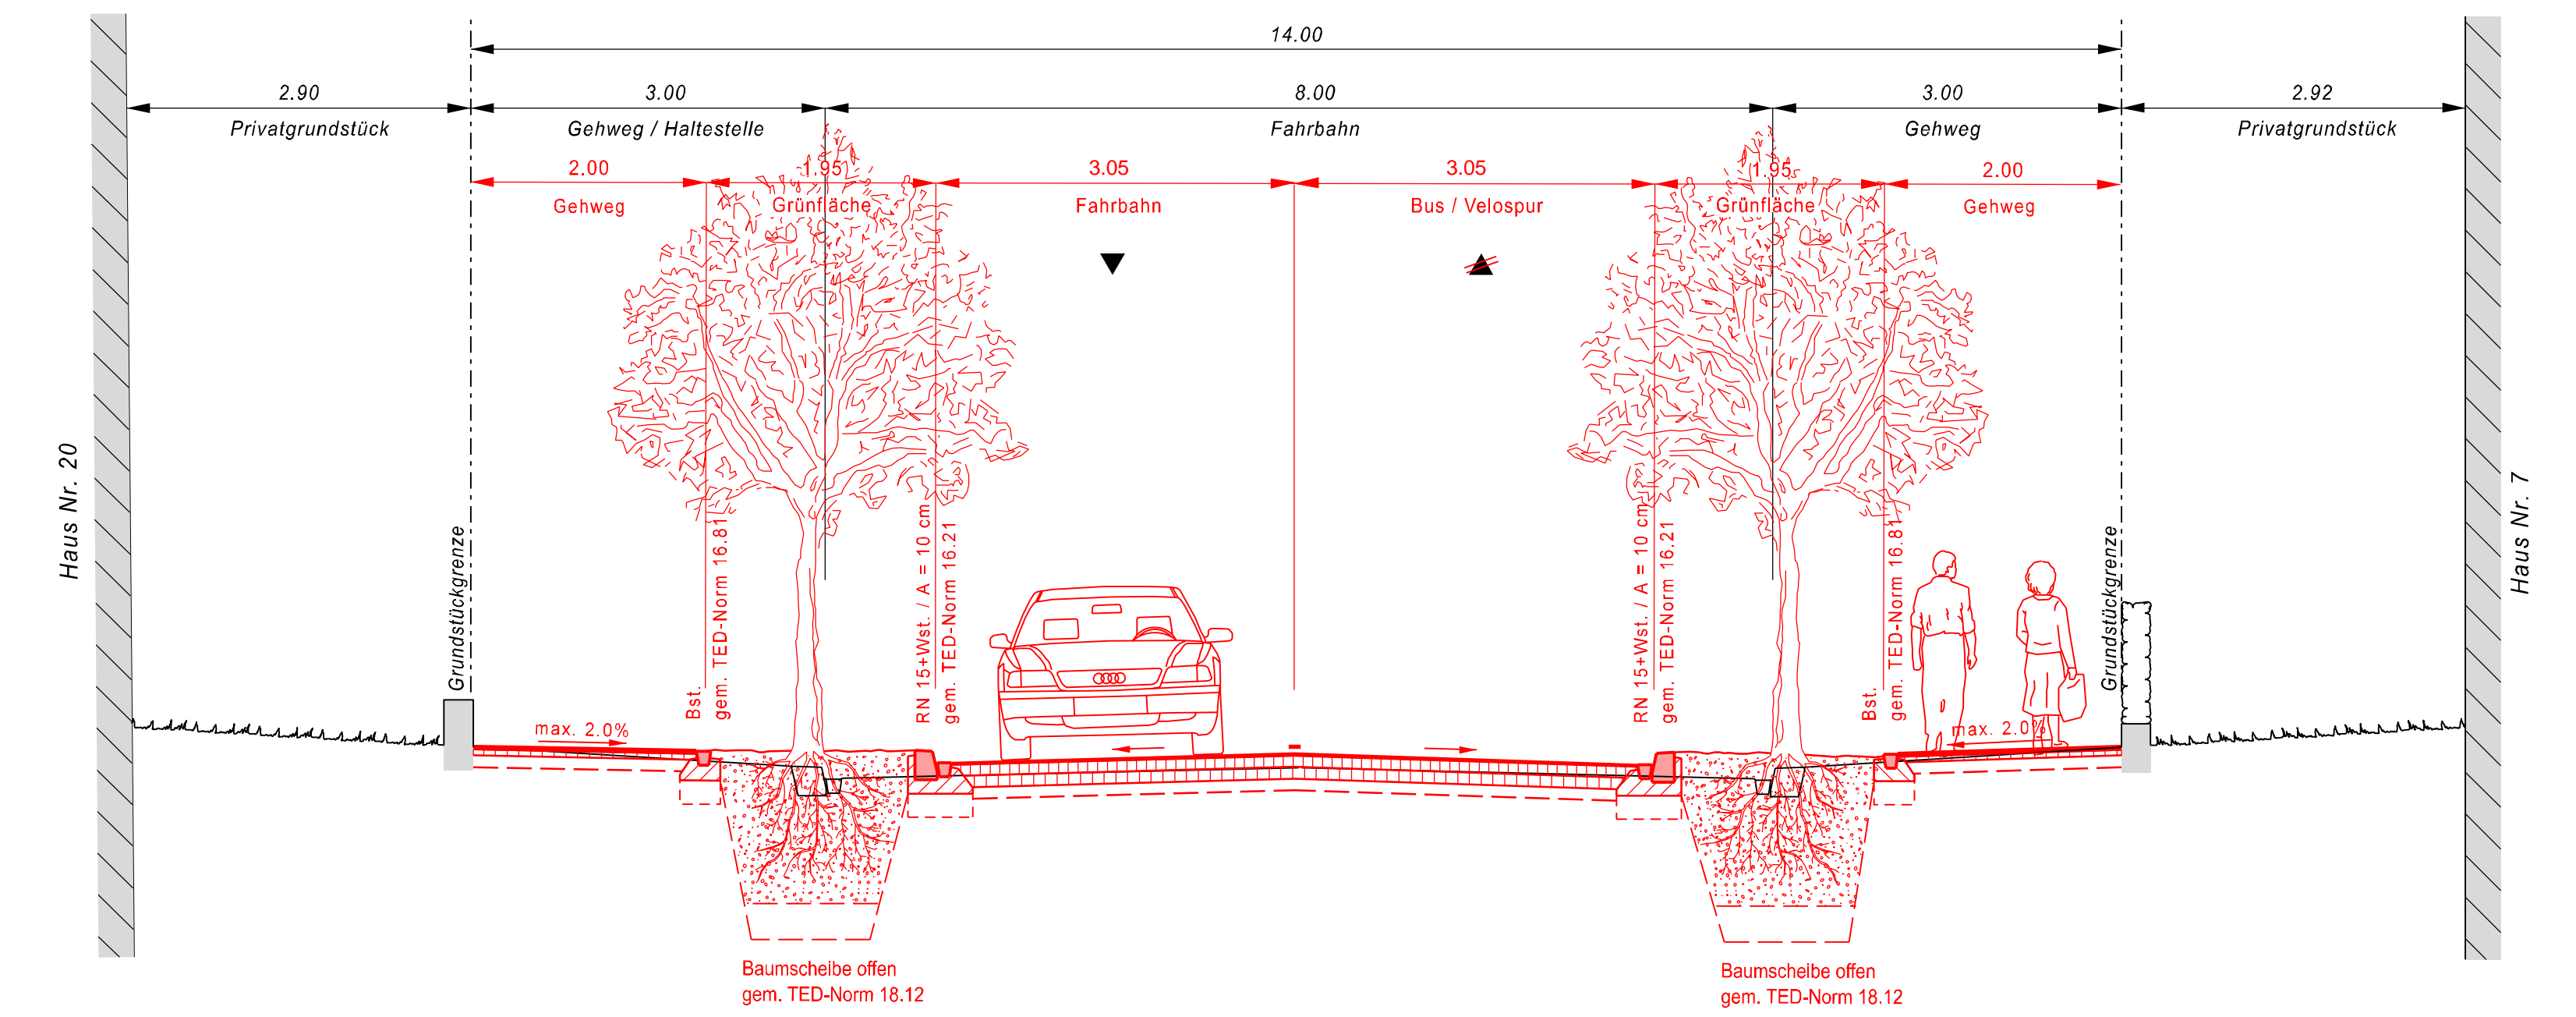

Normalprofil E - E

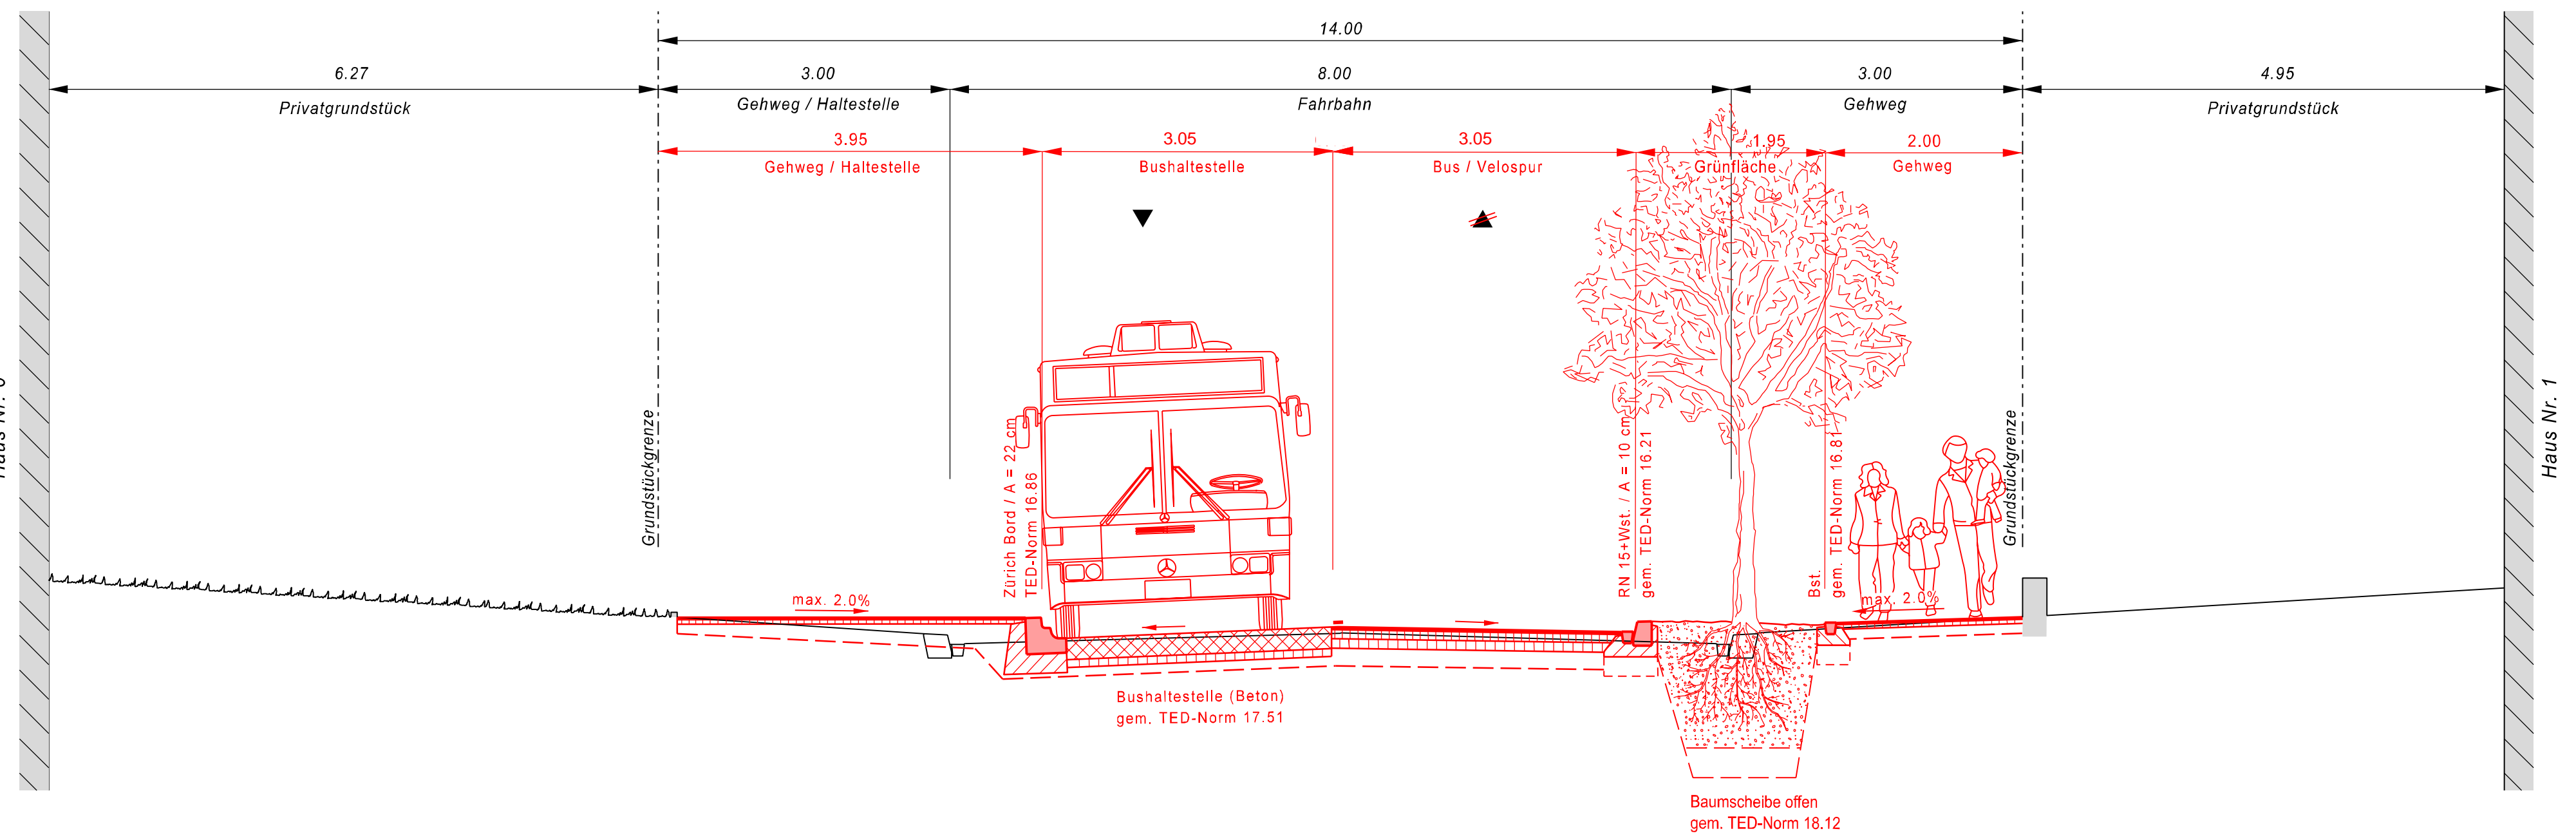

Normalprofil F - F

