

Stadt Zürich Tiefbauamt

Vorstudie

Stauffacherquai
Zurlindenstrasse - Kasernenstrasse

Abschnitt : Zurlindenstrasse - Manessestrasse 36


Auflageplan gemäss §13 StrG

Situation 1 : 200

Projektiert durch **B+S** INGENIEURE UND PLANER
Ausfertigung für

Bearb. / Gepr.	Datum	Format	TAZ Bau - Nr.	Plan - Nr.
GrS / Et	23.11.2022	45 / 147	20115	20115 - 01
TAZ Projektleitung	Änderungen	Dateiplatz	G:\CAD\31110411040212\Pläne	
GLA				


Von Direktorin genehmigt, TAZ Projektleitung:

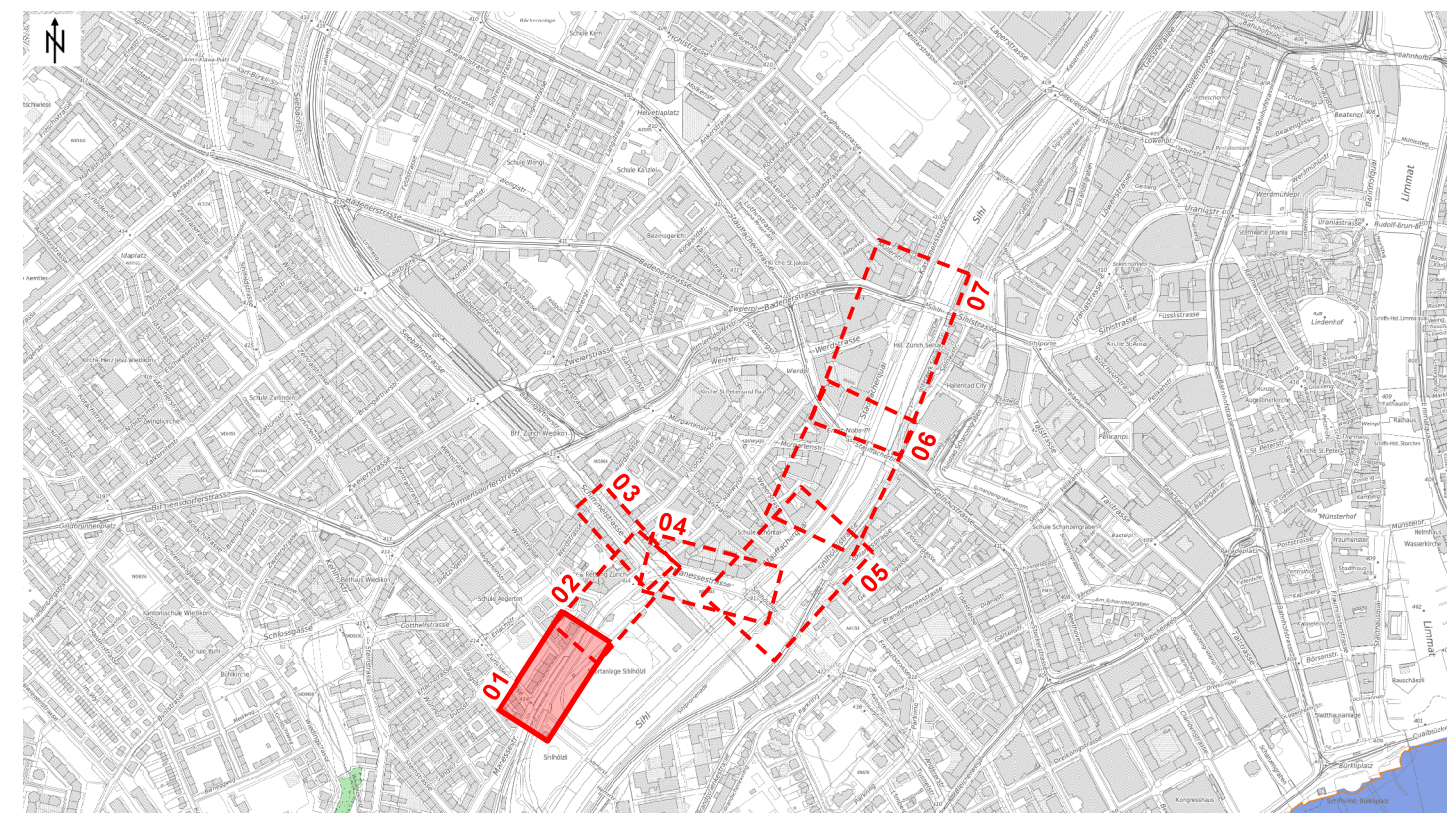

Legende	Bestehend	Projektiert
Strassenflächen		
Fussgängerflächen		
Pflasterungen		
Chaussierungen		
Gebäude		
Grünflächen		
Betonplatte		
Parkplatz / sicherfähiger Belag		
Baum / Baumkranz		
Mauern, Treppen		
öffentliche Beleuchtung (ö.B.)		
Inselstutzpfosten (IP)	*	*
Verkehrsregelanlage (VRA)		
Private Zu- + Wegfahrt		
Hauseingang	HEG	HEG
Verkehrstafel / Zentrale Parkuhr	+VKT / +ZPU	+VKT / +ZPU
Grenzkante / Grenzlinien		
Randstein		
Randsteinabsenkungen		
Züri-Bord		
Bundstein		
Bord- und Wasserstein		
Belagsgrenze		
Markierungen:		
Fussgängerstreifen		
kein Vortritt	vvvvvvvvvv	vvvvvvvvvv
Parkplätze öffentlich (OP)		
Parkplätze privat (PP)		
Bushaltestelle		
Taktiv-visuelle Markierung		

Parkplatz-Bilanz	P weils / gebührenpflichtig			P "Blaue Zone"			Velo-Parkplatz			Motorrad-Parkplatz			Güterumschlag			Rollstuhlgerechter-P		
	Best.	Proj.	Diff.	Best.	Proj.	Diff.	Best.	Proj.	Diff.	Best.	Proj.	Diff.	Best.	Proj.	Diff.	Best.	Proj.	Diff.
Manessestrasse	5	5	0	17	4	-13	22	18	-4	0	5	+5	2	2	0	2	2	0
Schimmelstrasse	0	0	0	17	14	-3	10	48	+38	0	0	0	0	1	+1	3	3	0
Stauffacherquai	57	5	-52	40	4	-36	30	94	+64	0	4	+4	0	2	+2	0	0	0
Total	62	10	-52	74	22	-52	62	160	+98	0	9	+9	2	5	+3	5	5	0

Baum-Bilanz	Bäume				
	bestehend	Fällen	Pflanzen	Bilanz	Differenz
Manessestrasse	2	0	19	21	+19
Schimmelstrasse	18	0	3	21	+3
Stauffacherquai	57	-1	21	77	+20
Total	77	-1	43	119	+42

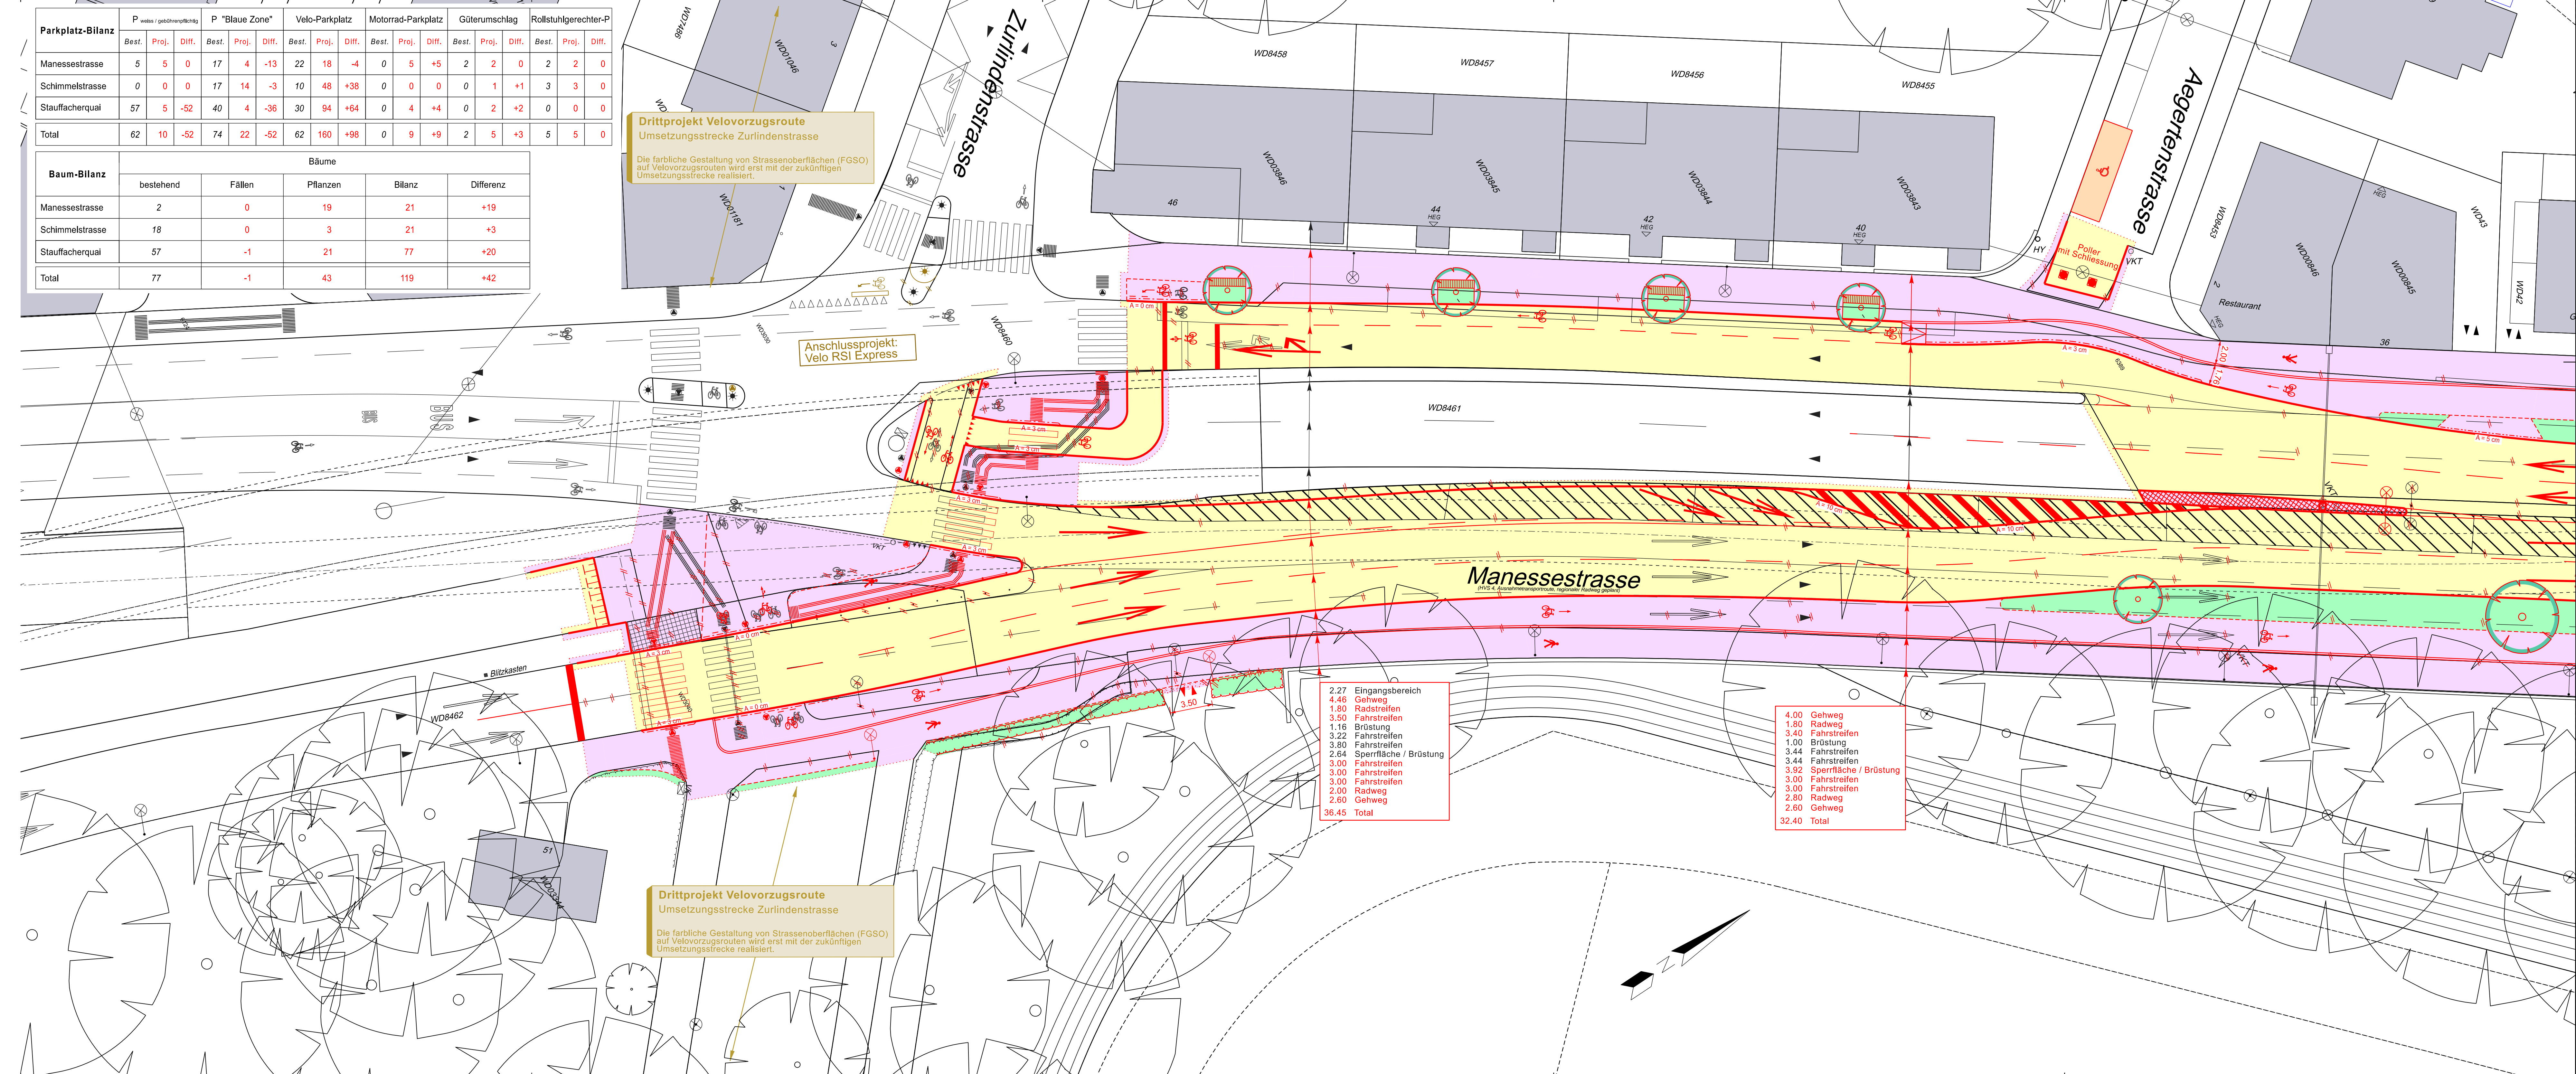

2.27	Eingangsbereich
4.46	Gehweg
1.80	Radstreifen
3.50	Fahrstreifen
1.16	Brüstung
3.22	Fahrstreifen
3.80	Fahrstreifen
2.64	Sperfläche / Brüstung
3.00	Fahrstreifen
3.00	Fahrstreifen
2.00	Radweg
2.60	Gehweg
36.45	Total

4.00	Gehweg
1.80	Radweg
3.40	Fahrstreifen
3.44	Fahrstreifen
1.00	Brüstung
3.00	Fahrstreifen
3.92	Sperfläche / Brüstung
3.00	Fahrstreifen
3.00	Fahrstreifen
2.80	Radweg
2.60	Gehweg
32.40	Total