

Stadt Zürich Tiefbauamt

Bauprojekt
Baslerstr. / Saumackerstr.
Calandastrasse

Auflageplan gemäss §16 StrG


Situation 1 : 200

Projektiert durch
B+S
 INGENIEURE UND PLANER
 Hegelstrasse 56 CH-8000 Zürich
 +41 43 422 40 40 www.b+s.ch

Ausfertigung für

Bearb. / Gepr.	Datum	Format	TAZ Bau - Nr.	Plan - Nr.
RN / Bao	15.08.2023	30 / 147	08165	08165 - 073
TAZ Projektleitung	Änderungen	Dateipfad	G:\CADD\DATA\10\110\10753\02_BP\PI\Pläne\PDF	
GOB				

Von Direktorin genehmigt, TAZ Projektleitung:

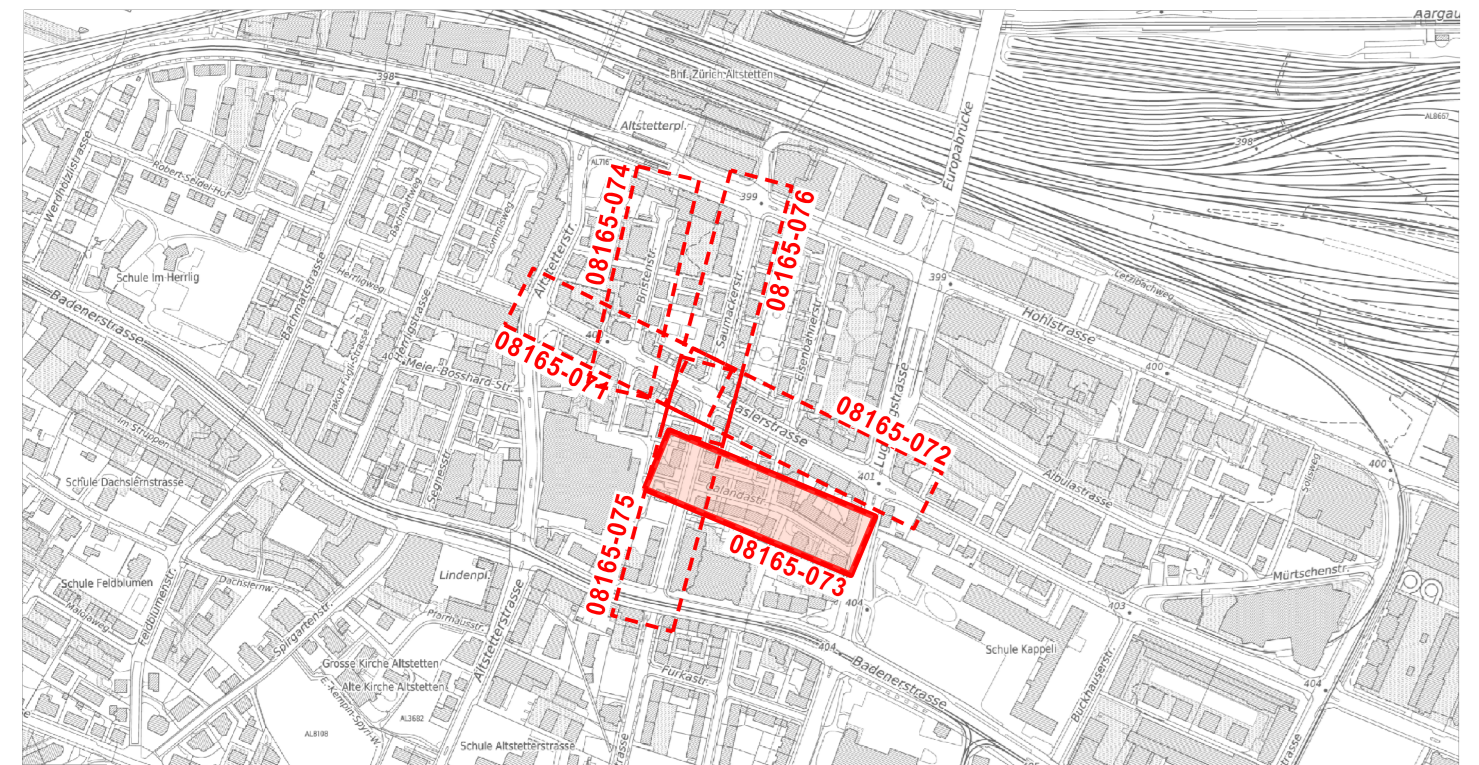


Legende	Bestehend	Projektiert
Strassenflächen		
Fussgängerflächen		
Pflasterung ungebunden		
Gebäude		
Schotterterrassen		
Grünflächen		
VBZ - Anlagen		
Baum / Baumkranz		
Mauern, Treppen		
öffentliche Beleuchtung (ö.B.)		
Inselschutzpfosten (IP) / Polts		
Verkehrsregelungsanlage (VRA)		
Private Zu- + Wegfahrt		
Hauseingang		
Verkehrstafel / Zentrale Parkuhr		
Grenzpunkte / Grenzlinien		
Randstein		
Randsteinabsenkungen		
Zürich - Bord		
Belagsrampe		
Bundstein		
Bord- und Wasserstein		
Belagsgrenze		
Fussgängerstreifen		
kein Vortritt		
Parkplätze öffentlich (P) Parkplätze privat (PP)		
Bushaltestelle		
Taktil-visuelle Markierung		
Velovorzugsroute (VVR)		

Baum - Bilanz	Bäume				
	Bestehend	Fällen	Pflanzen	Bilanz	Differenz
Baslerstrasse	0	0	45	0	+45
Saumackerstrasse	0	0	49	0	+49
Calandastrasse	0	0	4	0	+4
Bristenstrasse	0	0	19	0	+19
Total	0	0	117	0	+117

Bäume sind wertvolle Bestandteile des Stadtraums. Sie erfüllen ökologische, gestalterische und soziale Aufgaben. Sanierungen des öffentlichen Grundes werden mit grösstmöglicher Rücksicht auf den Baumbestand ausgeführt. Unausweichliche Fällungen basieren auf einer fachlichen Beurteilung.

Parkplatz-Bilanz	P weiss / gebührenpflichtig			P "Blaue Zone"			Velo-Parkplatz			Motorrad-Parkplatz			Güterumschlag			Rollstuhlgerechter-P		
	Best.	Proj.	Diff.	Best.	Proj.	Diff.	Best.	Proj.	Diff.	Best.	Proj.	Diff.	Best.	Proj.	Diff.	Best.	Proj.	Diff.
Baslerstrasse	0	0	0	0	0	0	72	72	0	0	0	0	2	2	0	0	0	0
Saumackerstrasse	2	0	-2	30	0	-30	24	24	4	0	-4	0	2	2	0	0	0	0
Calandastrasse	0	0	0	13	6	-7	0	0	0	0	0	0	0	0	0	0	0	0
Bristenstrasse	0	0	0	24	8	-16	0	12	12	0	0	0	0	0	0	1	1	0
Total	2	0	-2	67	14	-53	0	108	108	4	0	-4	0	4	4	1	1	0

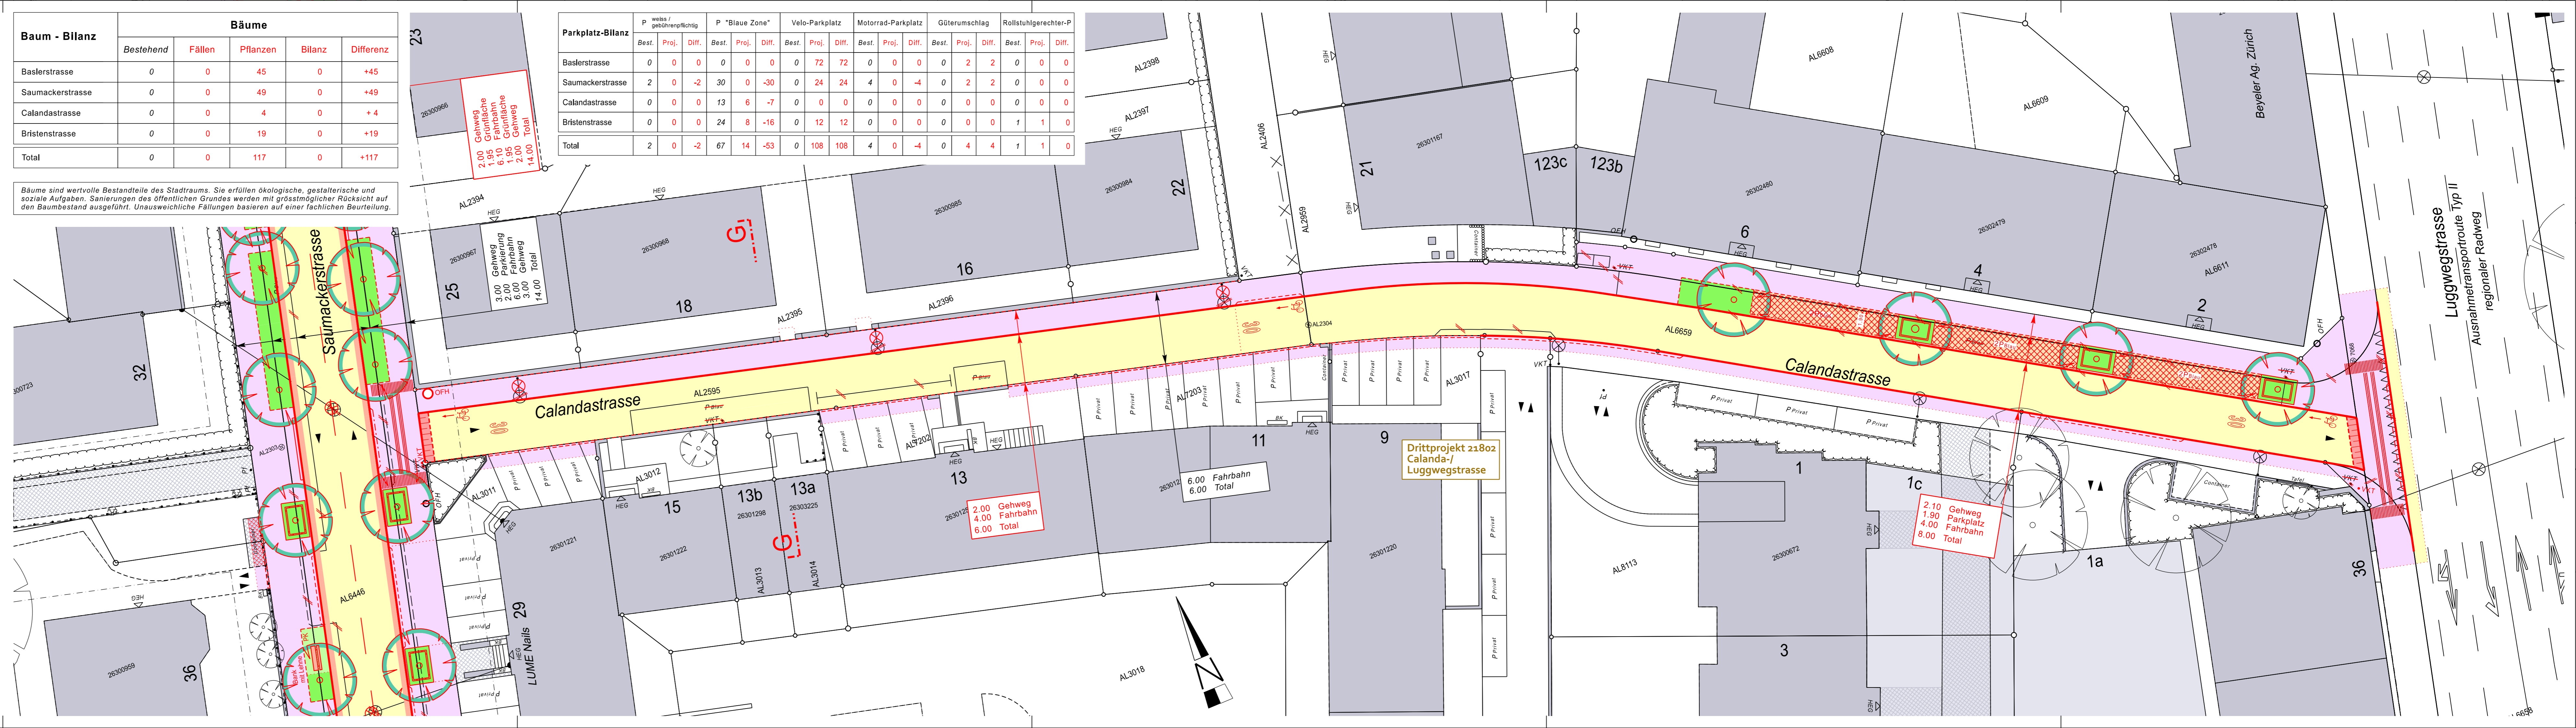

Drittprojekt 21802 Calanda- / Luggwegstrasse

2.10 Gehweg
1.90 Parkplatz
4.00 Fahrbahn
8.00 Total

2.00 Gehweg
4.00 Fahrbahn
6.00 Total

3.00 Gehweg
2.00 Parkierung
6.00 Fahrbahn
3.00 Gehweg
14.00 Total

2.00 Gehweg
1.95 Grünbahn
6.10 Fahrbahn
1.95 Gehweg
2.00 Total
14.00