

Stadt Zürich Tiefbauamt


Bauprojekt
Baslerstr. / Saumackerstr.
 Saumackerstrasse
 Badenerstrasse - Baslerstrasse
Auflageplan gemäss §16 StrG

Situation 1 : 200

Projektiert durch **B+S** INGENIEURE UND PLANER
 Ausfertigung für

Bearb. / Gepr.	Datum	Format	TAZ Bau - Nr.	Plan - Nr.
RN / Bao	15.08.2023	30 / 168	08165	08165 - 075
TAZ Projektleitung	Änderungen	Datipfad	Q:\CADData\10111010753\02_BP\PlaneIPDF	

Von Direktorin genehmigt, TAZ Projektleitung:

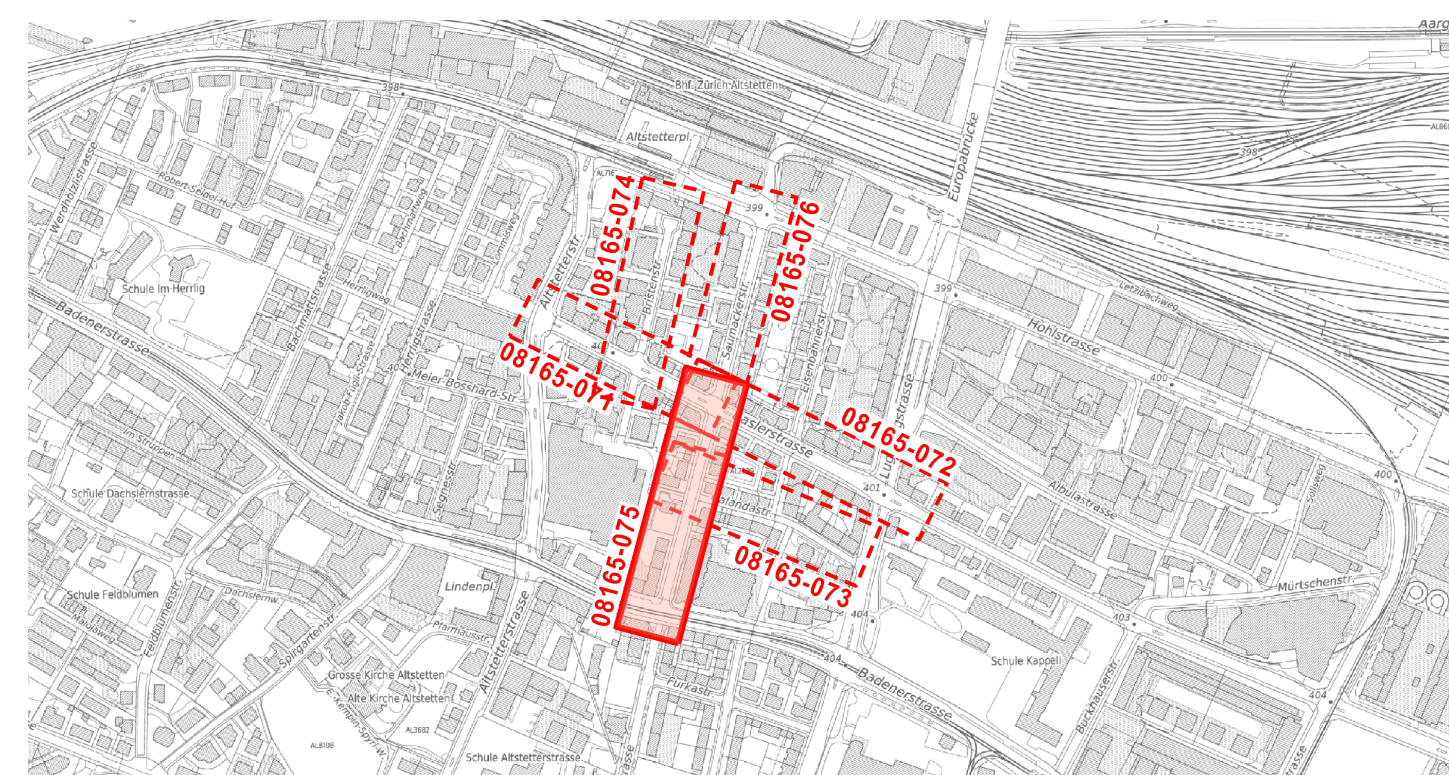


Legende	Bestehend	Projektiert
Strassenflächen	[Symbol]	[Symbol]
Fussgängerflächen	[Symbol]	[Symbol]
Pflasterung ungebunden	[Symbol]	[Symbol]
Gebäude	[Symbol]	[Symbol]
Schotterterrassen	[Symbol]	[Symbol]
Grünflächen	[Symbol]	[Symbol]
VBZ - Anlagen	[Symbol]	[Symbol]
Baum / Baumkranz	[Symbol]	[Symbol]
Mauern, Treppen	[Symbol]	[Symbol]
öffentliche Beleuchtung (ö.B.)	[Symbol]	[Symbol]
Inselschutzpfosten (IP) / Pollis	[Symbol]	[Symbol]
Verkehrsregelungsanlage (VRA)	[Symbol]	[Symbol]
Private Zu- + Wegfahrt	[Symbol]	[Symbol]
Hauseingang	[Symbol]	[Symbol]
Verkehrstafel / Zentrale Parkuhr	[Symbol]	[Symbol]
Grenzpunkte / Grenzlinien	[Symbol]	[Symbol]
Randstein	[Symbol]	[Symbol]
Randsteinabsenkungen	[Symbol]	[Symbol]
Zürich - Bord	[Symbol]	[Symbol]
Belagsrampe	[Symbol]	[Symbol]
Bundstein	[Symbol]	[Symbol]
Bord- und Wasserstein	[Symbol]	[Symbol]
Belagsgrenze	[Symbol]	[Symbol]
Fussgängerstreifen	[Symbol]	[Symbol]
kein Vortritt	[Symbol]	[Symbol]
Parkplätze öffentlich (P)	[Symbol]	[Symbol]
Parkplätze privat (PP)	[Symbol]	[Symbol]
Bushaltestelle	[Symbol]	[Symbol]
Taktil-visuelle Markierung	[Symbol]	[Symbol]
Velovorzugroute (VVR)	[Symbol]	[Symbol]

Baum - Bilanz	Bäume				
	Bestehend	Fällen	Pflanzen	Bilanz	Differenz
Baslerstrasse	0	0	45	0	+45
Saumackerstrasse	0	0	49	0	+49
Catandastrasse	0	0	4	0	+4
Bristenstrasse	0	0	19	0	+19
Total	0	0	117	0	+117

Bäume sind wertvolle Bestandteile des Stadtraums. Sie erfüllen ökologische, gestalterische und soziale Aufgaben. Sanierungen des öffentlichen Grundes werden mit grösstmöglicher Rücksicht auf den Baumbestand ausgeführt. Unausweichliche Fällungen basieren auf einer fachlichen Beurteilung.

Parkplatz-Bilanz	p weiss / gebührenpflichtig		P "Blaue Zone"		Velo-Parkplatz		Motorrad-Parkplatz		Güterumschlag		Rollstuhlgerechter-P	
	Best.	Proj.	Diff.	Best.	Proj.	Diff.	Best.	Proj.	Diff.	Best.	Proj.	Diff.
Baslerstrasse	0	0	0	0	0	0	72	72	0	0	0	0
Saumackerstrasse	2	0	-2	30	0	-30	0	24	24	4	0	-4
Catandastrasse	0	0	0	13	6	-7	0	0	0	0	0	0
Bristenstrasse	0	0	0	24	8	-16	0	12	12	0	0	0
Total	2	0	-2	67	14	-53	0	108	108	4	0	-4

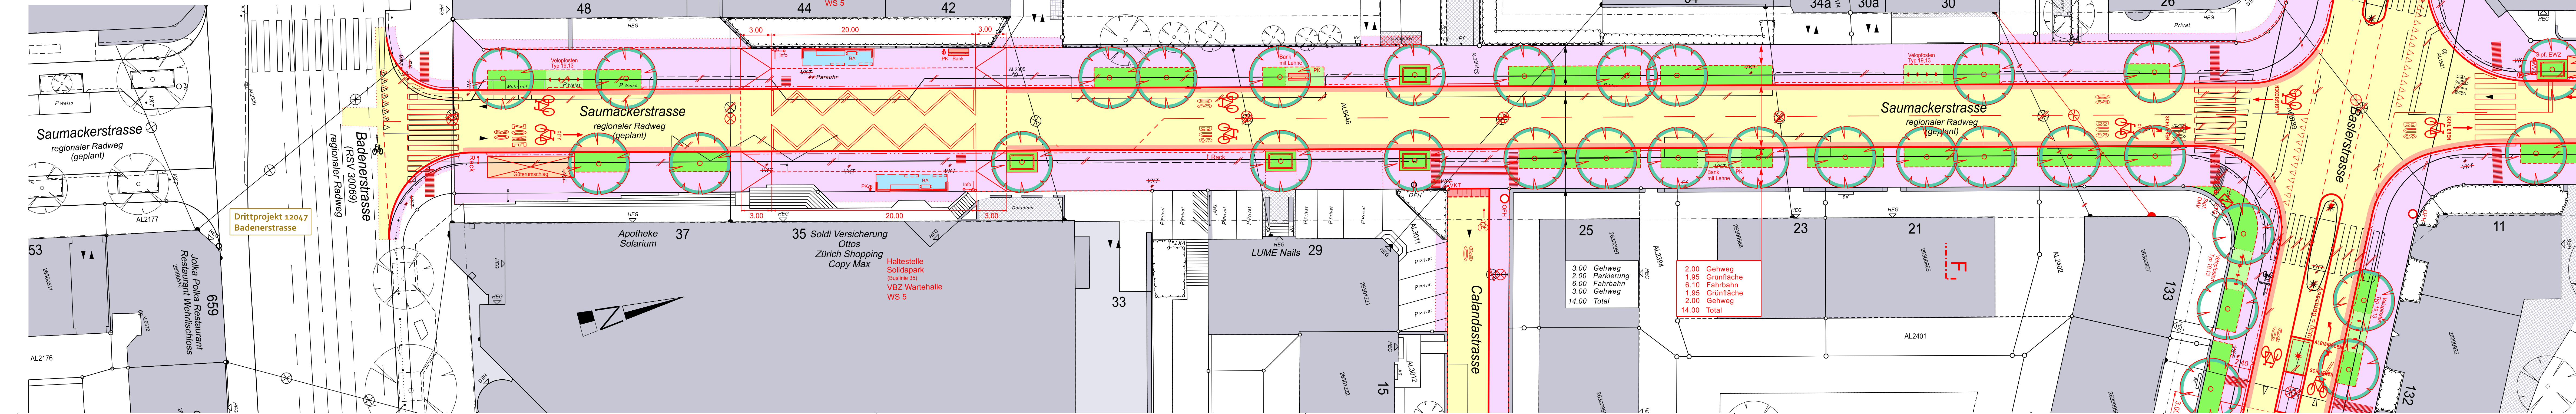

3.00 Gehweg	2.00 Gehweg	1.95 Grünfläche	6.10 Fahrbahn	1.95 Grünfläche	2.00 Gehweg	14.00 Total
-------------	-------------	-----------------	---------------	-----------------	-------------	-------------