


Legende	Bestehend	Projektiert
Fahrbahn		
Fussgängerflächen / Begegnungszone		
Schotterrasen begebar		
Plästerungen / Chausseierung		
Parkfeld		
Parkfeld entsiegelt		
Parkfeld Schotterrasen		
Gebäude		
Grünflächen / Rabatten		
Baum / Baumkranz		
Mauern, Treppen		
öffentl. Beleuchtung (z. B.)		
Private Zu- / Wegfahrt		
Hauszugang / Garageneinfahrt		
Verkehrstafel / Zentrale Parkuhr		
Grenzkante / Grenzlinie		
Randstein		
Randsteinabsenkungen		
Belagsrampe		
Bundstein		
Rinnen		
Bord- und Wasserstein		
Belagsgrenze		

Markierungen:	
Fussgängerstreifen	
Parkplätze öffentlich	
Parkplätze privat	
Taktil-visuelle Markierung	

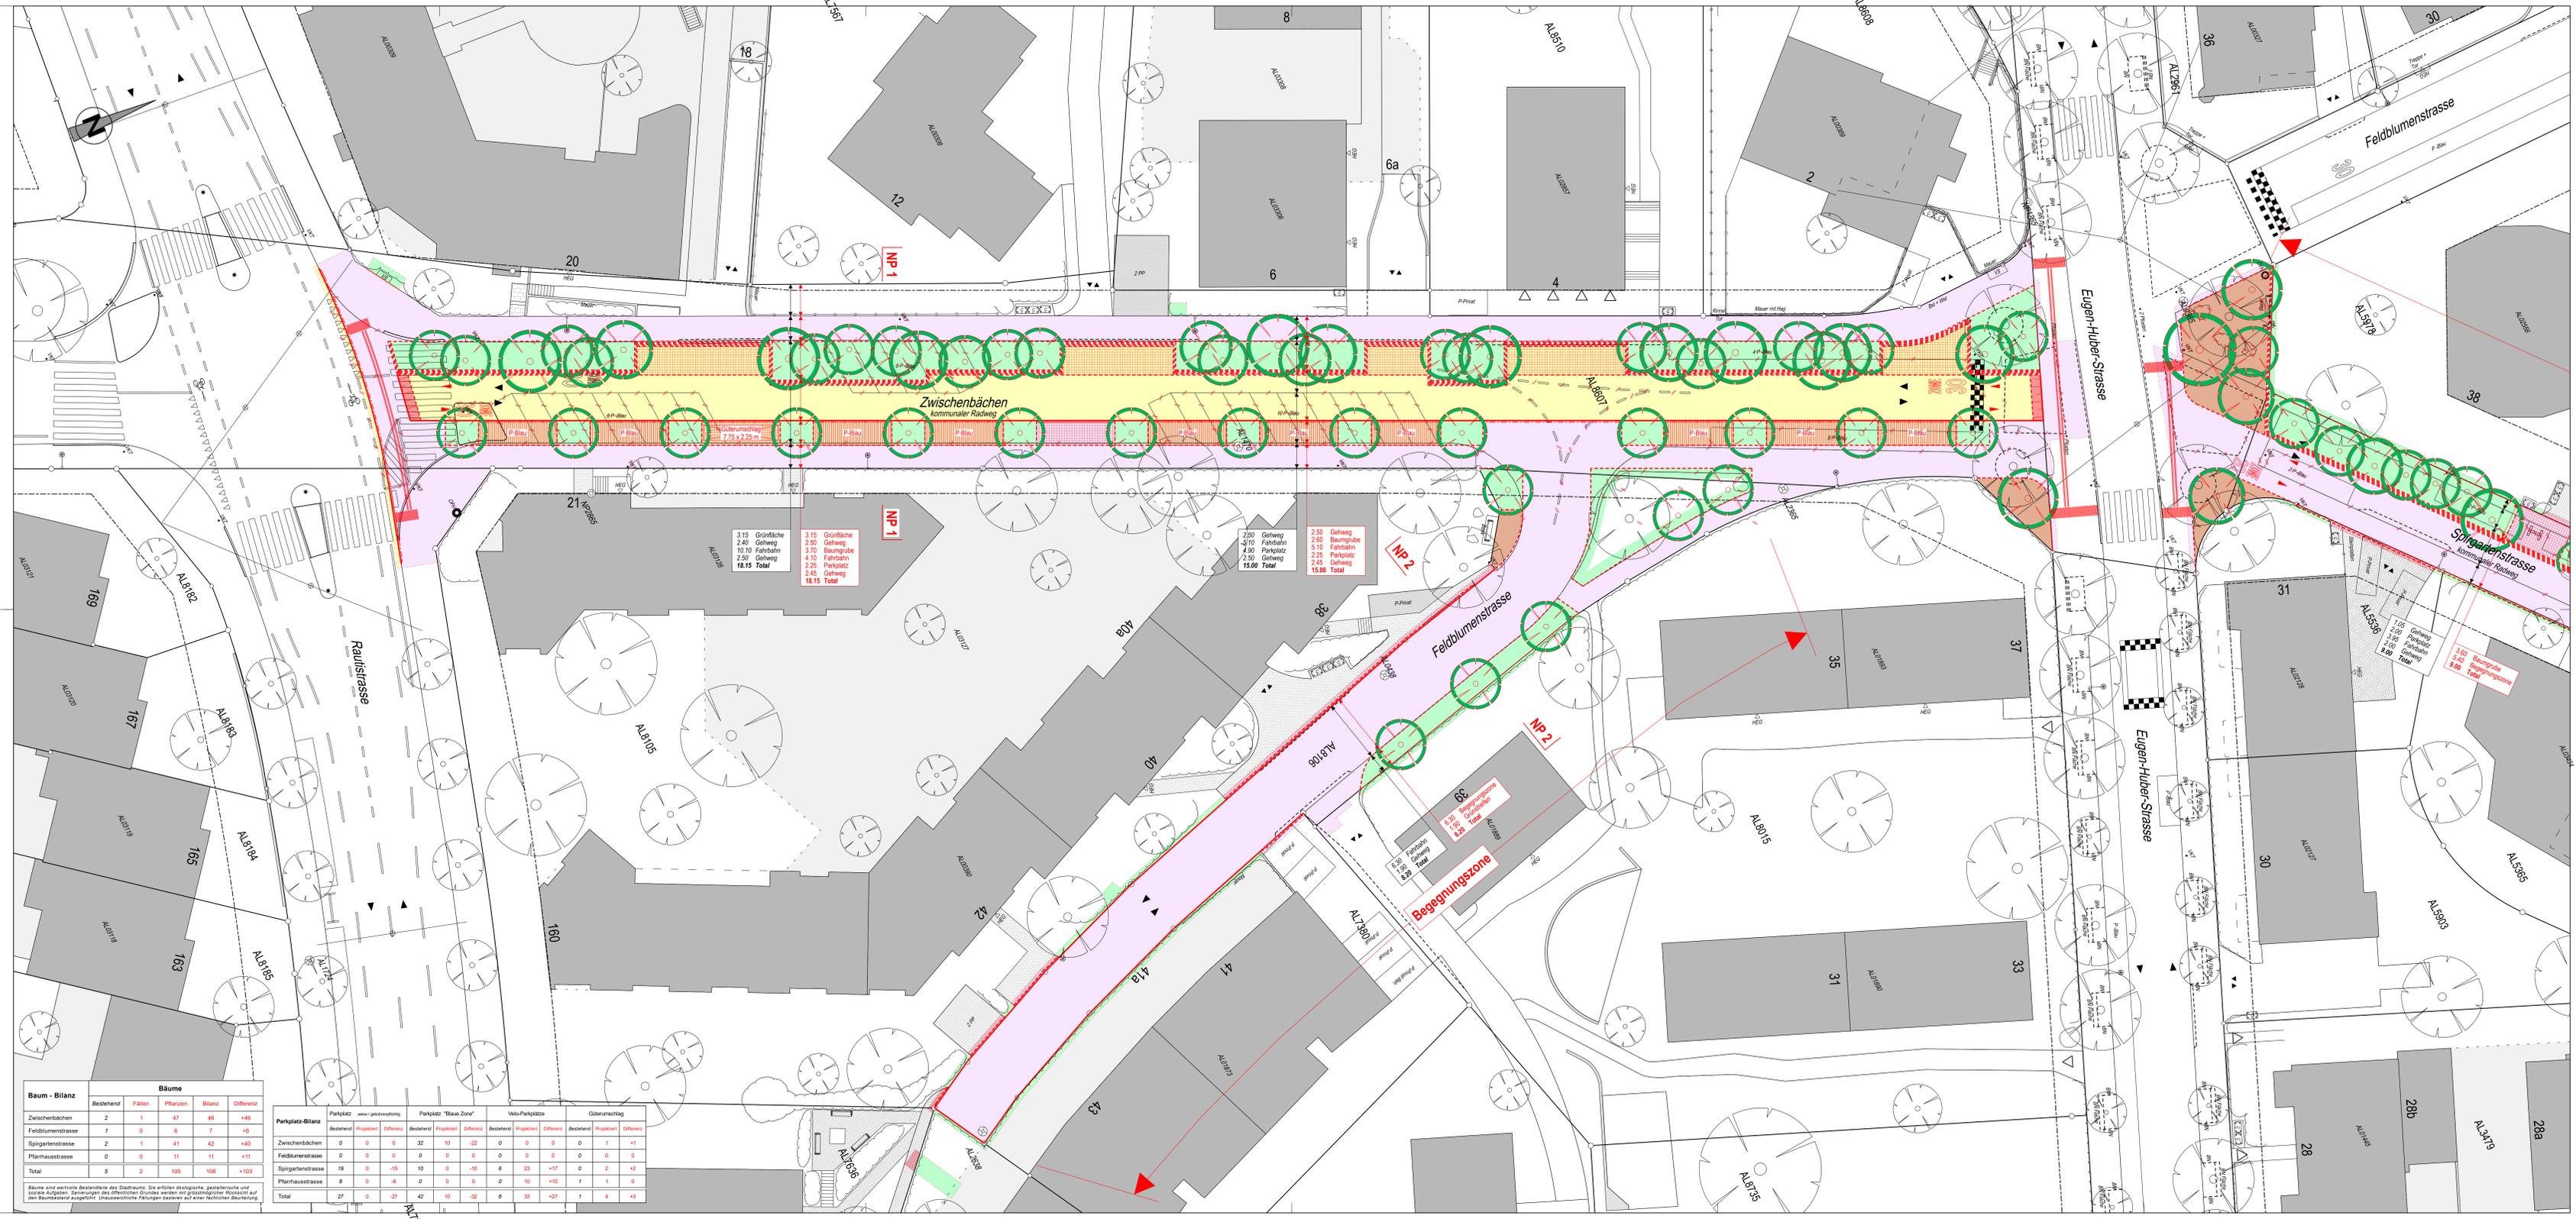

Stadt Zürich Tiefbauamt

Vorprojekt
Zwischenbächen
Zwischenbächen und Feldblumenstrasse
Rautstrasse bis Eugen-Huber-Strasse

Auflageplan gemäss §13 StrG

Situation 1 : 200

Projektant durch: **HEIERLI**
Ingenieur- und Architekturbüro
Hirschengraben 58
8000 Zürich
Tel. 043 500 31 11 Fax. 043 500 31 00
www.heierli.ch

Ausfertigung für: **21804**

Bauh. / Gepr. Datum: **27.10.2023**

FF / SD: **60 / 147**

TAZ Bau - Nr.: **21804**


Plan - Nr.: **21804 - 41**

TAZ Projektleitung: **KLC**

Änderungen: **Datengrafik**

Datengrafik: **Pr. Projekt 13236 - TAZ Zwischenbächen Bau Nr. 21804/1 CAD- Projekt 12_2023_Auflageplan/Planer/2326_2_11_S1_Oberfläche_§13.dwg**

Von Direktorin genehmigt, TAZ-Projektleitung:

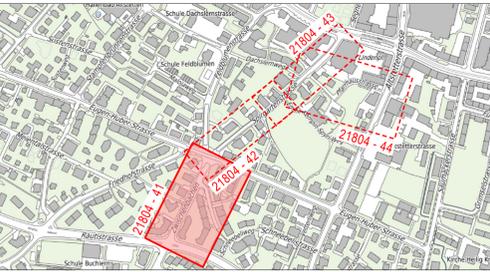

Baum - Bilanz	Bäume			
	Bestehend	Fallen	Pflanzen	Differenz
Zwischenbächen	2	1	47	+46
Feldblumenstrasse	1	0	6	+6
Pferhausstrasse	0	0	11	+11
Total	5	2	105	+103


