


Legende	Bestehend	Projektiert
Fahrbahn		
Fussgängerflächen / Begegnungszone		
Schotterrasen begehbar		
Pflasterungen / Chaussierung		
Parkfeld		
Parkfeld entliegend		
Parkfeld Schotterrasen		
Gebäude		
Grünflächen / Rabatten		
Baum / Baumkranz		
Mauern, Treppen		
öffentl. Beleuchtung (o. B.)		
Private Zu- + Wegfahrt		
Hauszugang / Garageneinfahrt		
Verkehrstafel / Zentrale Parkuhr		
Grenzkante / Grenzlinien		
Randstein		
Randsteinabsenkungen		
Belagsrampe		
Bundstein		
Rinnen		
Bord- und Wasserstein		
Belagsgrenze		
<b>Markierungen:</b>		
Fussgängerstreifen		
Parkplätze öffentlich		
Parkplätze privat		
Taktill-visuelle Markierung		

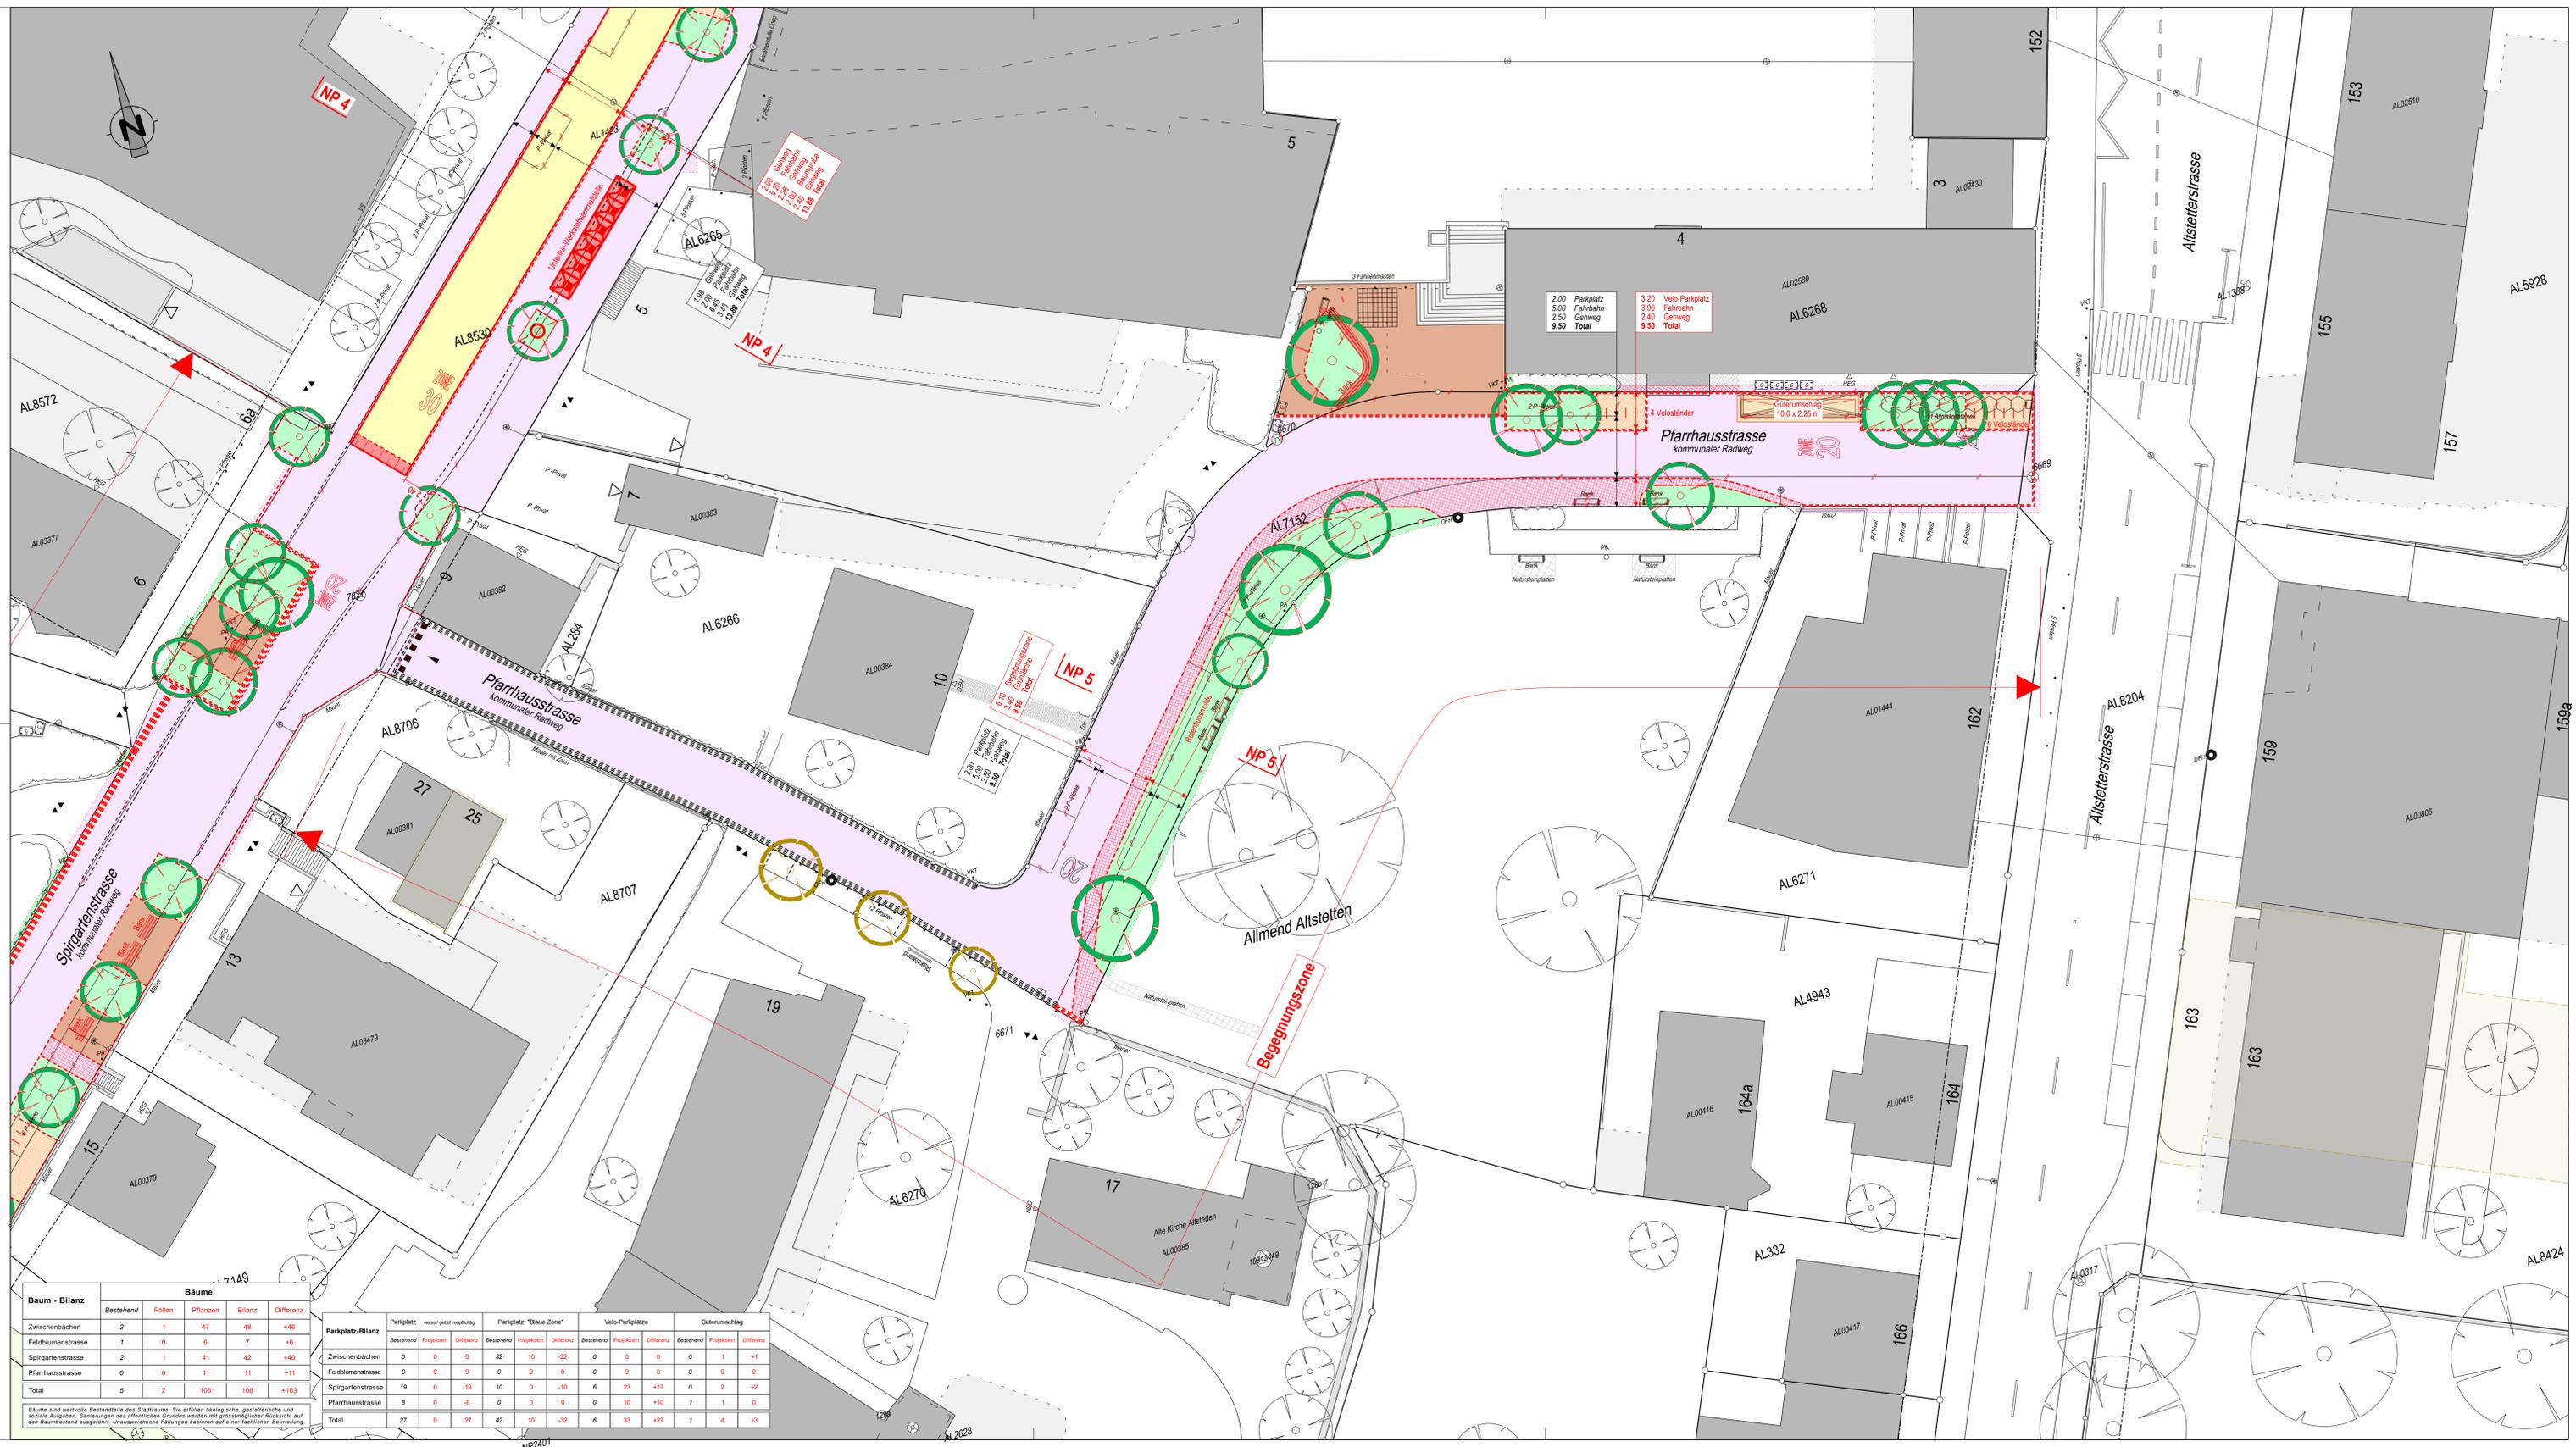

**Stadt Zürich Tiefbauamt**

**Vorprojekt**  
**Zwischenbächen**  
**Pfarthausstrasse**  
 Sprigartenstrasse bis Altestetterstrasse

**Auflageplan gemäss §13 StrG**


**Situation 1 : 200**

Projektiert durch: **HEIERLI**  
 Ausfertigung für: **HEIERLI**

Beauftragter: **FF / SD** Datum: **27.10.2023** Format: **60 / 126** TAZ Bau - Nr.: **21804** Plan - Nr.: **21804 - 44**

TAZ Projektleitung: **KLC** Änderungen: **0** Dateipfad: **P:\projekte\2023 - TAZ Zürichbächen Rev. Nr. 21804\01\_GAD\_Projekt\2\_VorP\_Auflageplan\2023\_2\_11\_51\_Gitarische\_513.dwg**

Von Direktorin genehmigt, TAZ-Projektleitung:

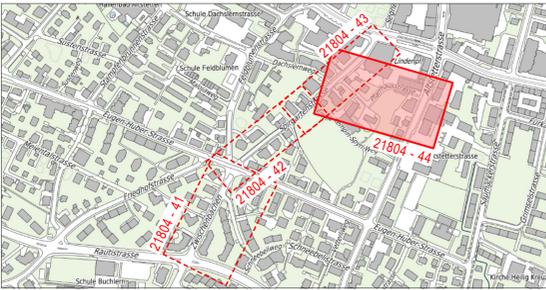

Baum - Bilanz	Bäume			
	Bestehend	Fallen	Pflanzen	Bilanz
Zwischenbächen	2	1	47	48
Feldblumenstrasse	1	0	6	7
Spitzgärtenstrasse	2	1	41	42
Pfarthausstrasse	0	0	11	11
<b>Total</b>	<b>5</b>	<b>2</b>	<b>105</b>	<b>+103</b>

Parkplatz-Bilanz	Parkplatz weiss / geteilt/rot			Parkplatz "Blaue Zone"			Velo-Parkplätze			Güterumschlag		
	Bestehend	Projekt	Differenz	Bestehend	Projekt	Differenz	Bestehend	Projekt	Differenz	Bestehend	Projekt	Differenz
Zwischenbächen	0	0	0	32	10	-22	0	0	0	0	1	+1
Feldblumenstrasse	0	0	0	0	0	0	0	0	0	0	0	0
Spitzgärtenstrasse	19	0	-19	10	0	-10	6	23	+17	0	2	+2
Pfarthausstrasse	8	0	-8	0	0	0	10	10	0	1	1	0
<b>Total</b>	<b>27</b>	<b>0</b>	<b>-27</b>	<b>42</b>	<b>10</b>	<b>-32</b>	<b>6</b>	<b>33</b>	<b>+27</b>	<b>1</b>	<b>4</b>	<b>+3</b>

Bäume sind wertvolle Bestandteile des Stadtraums. Sie erfüllen ökologische, gestalterische und soziale Aufgaben. Sicherung des öffentlichen Grundes werden mit grossmöglicher Rücksicht auf den Baumbestand ausgeführt. Unwesentliche Fällungen basieren auf einer fachlichen Beurteilung.