

Stadt Zürich Tiefbauamt

Vorprojekt

Florastrasse und Fennergasse
Bellerivestr. bis Mühlebachstr.

Florastrasse

Auflageplan gemäss §13 StrG

Situation 1 : 200

Projektiert durch HEIERLI Ingenieurarchitekt Heierli AG Columenstrasse 56 8008 Zürich Tel. 044 360 31 11 Fax. 044 360 31 00 info@heierli.ch www.heierli.ch	Ausfertigung für			
Bearb. / Gepr. MR / CR	Datum 09.08.2022	Format 30 / 168	TAZ Bau - Nr. 15136	Plan - Nr. 15136 - 42
TAZ Projektleitung man	Änderungen	Dateipfad P:\Projekte\3202 - TAZ Florastrasse\01 CAD- Projekt\12_VorP_aktuell\Planen\3202_2_75_81_§13.dgn		

Legende	Bestehend	Projektiert
Strassenflächen		
Fussgängerflächen / Begegnungszone		
Pflasterungen / Chaussierung		
Gebäude		
Grünflächen / Rabatten		
Baum / Baumkranz		
Mauern, Treppen		
Öffentl. Beleuchtung (s. B.)		
Private Zu- + Wegfahrt		
Hauszugang		
Verkehrstafel / Zentrale Parkuhr		
Grenzpunkte / Grenzlinien		
Randstein		
Randsteinabsenkungen		
Belagsrampe		
Bundstein		
Bord- und Wasserstein		
Belagsgrenze		

Markierungen:

Fussgängerstreifen		
Parkplätze öffentlich		
Parkplätze privat		
Taktisch-visuelle Markierung		

Parkplatz-Bilanz

	P öffentlich			P "Blaue Zone"			Velo-Parkplatz			Motorrad-Parkpl.		
	Best.	Proj.	Diff.	Best.	Proj.	Diff.	Best.	Proj.	Diff.	Best.	Proj.	Diff.
Florastrasse	9	9	+0	37	27	-10	0	34	+34	9	9	+0
Fennergasse	0	0	+0	0	0	+0	0	0	+0	0	0	+0
Total	9	9	+0	37	27	-10	0	34	+34	9	9	+0

Baum - Bilanz

	Bestehend	Fällen	Pflanzen	Bilanz	Differenz
Florastrasse	10	0	28	38	+28
Fennergasse	0	0	2	2	+2
Total	10	0	30	40	+30

Von Direktorin genehmigt, TAZ-Projektleitung:

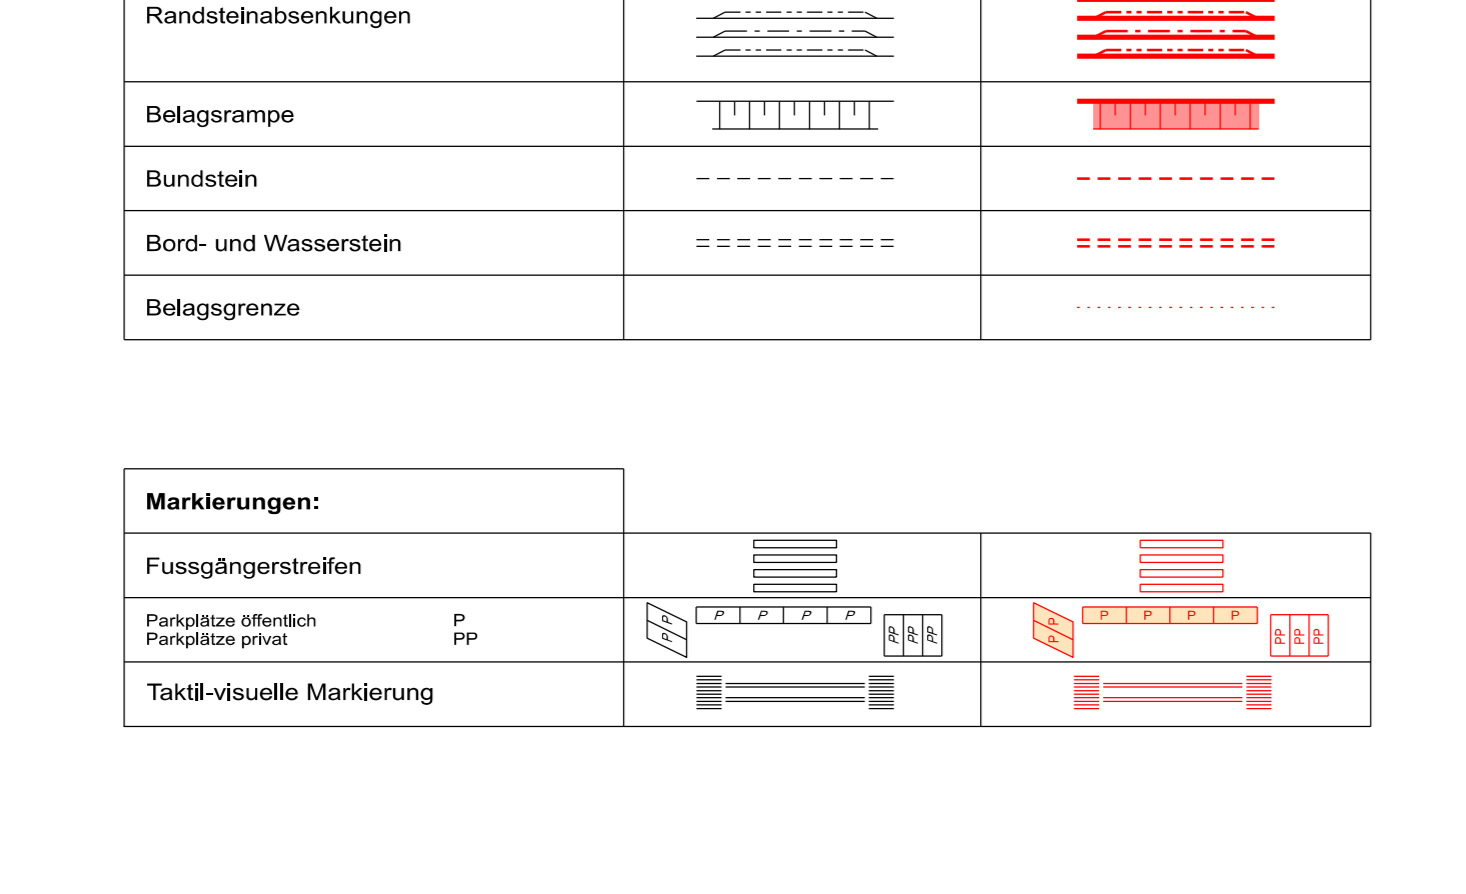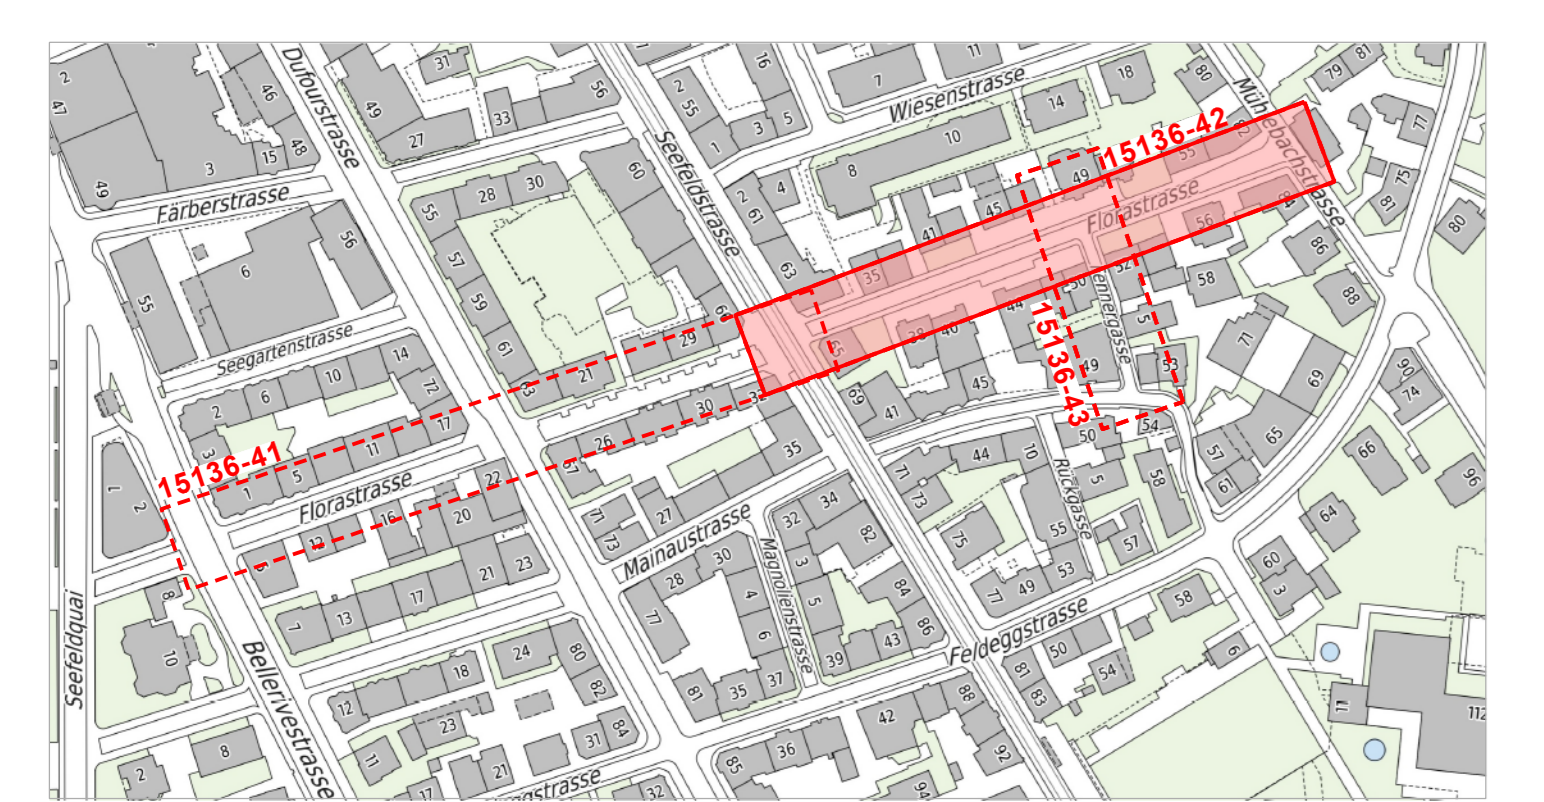









Bäume sind verteilte Bestandteile des Stadtraums. Sie erfüllen ökologische, gestalterische und soziale Aufgaben. Sanierungen des öffentlichen Grundes werden mit gründerischer Rücksicht auf den Baumbestand ausgeführt. Unausgewählte Fällungen basieren auf einer fachlichen Beurteilung.