

**Stadt Zürich Tiefbauamt**

**Bauprojekt**

**Neubau Personenunterführung Bachstrasse**  
SBB Linie 720, km 6.077

Bachstrasse

**Auflageplan gemäss §16 StrG**

**Rechtserwerbsplan 1:200**

Projektiert durch: **AFRY Schweiz AG**  
Stadthausstrasse 14  
CH-8400 Winterthur  
Tel. +41 52 260 52 52  
winterthur@afry.com  
www.afry.ch

Ausfertigung für: **Stadt Zürich Tiefbauamt**  
Werterhaltung  
Werdmühleplatz 3  
8001 Zürich  
Tel. +44 412 42 12

Bearb. / Gepr.	Datum	Format	TAZ Bau - Nr.	Plan - Nr.
lire / waol	07.12.2023	30 / 126	15056	15056 - 12
TAZ Projektleitung	Änderungen	Dateipfad		
R. Sidler				

Von Direktorin genehmigt, TAZ Projektleitung:

**Rechtserwerb**

Nummer	Kataster-Nr. bzw. Grundbuchblatt	Eigentümer	Beanspruchtes Recht	Beanspruchte Fläche für das Projekt
1	Kataster-Nr. WO6632	SBB	Eigentum	ca. 26 m <sup>2</sup>
2	Kataster-Nr. WO6466	KIBAG Immobilien AG	Eigentum	ca. 38 m <sup>2</sup>
3	Kataster-Nr. WO6466	KIBAG Immobilien AG	Vorübergehende Landbeanspruchung	ca. 8 m <sup>2</sup>
4	Kataster-Nr. WO6465	KIBAG Immobilien AG	Vorübergehende Landbeanspruchung	ca. 130 m <sup>2</sup>
5	Kataster-Nr. WO6465	KIBAG Immobilien AG	Vorübergehende Landbeanspruchung	ca. 50 m <sup>2</sup>
6	Kataster-Nr. WO6556	Novitas Immobilien AG	Vorübergehende Landbeanspruchung	ca. 105 m <sup>2</sup>
7	Kataster-Nr. WO4977	Swisscanto Anlagengestiftung	Vorübergehende Landbeanspruchung	ca. 60 m <sup>2</sup>

**Anker**

Stk.	Kataster-Nr. bzw. Grundbuchblatt	Eigentümer	Ankerlänge	Beanspruchtes Recht
14	Kataster-Nr. WO6556	Novitas Immobilien AG	~ 8 m	Anker


**Legende Werkleitungen:**

bestehend:

- Kanalisation
- KS 900/1100
- Energie 360°
- WWZ
- EWZ
- Swisscom / Colt / Sunrise

projektiert:

- Energie 360°
- WWZ
- Swisscom / Colt / Sunrise
- Kanalisation

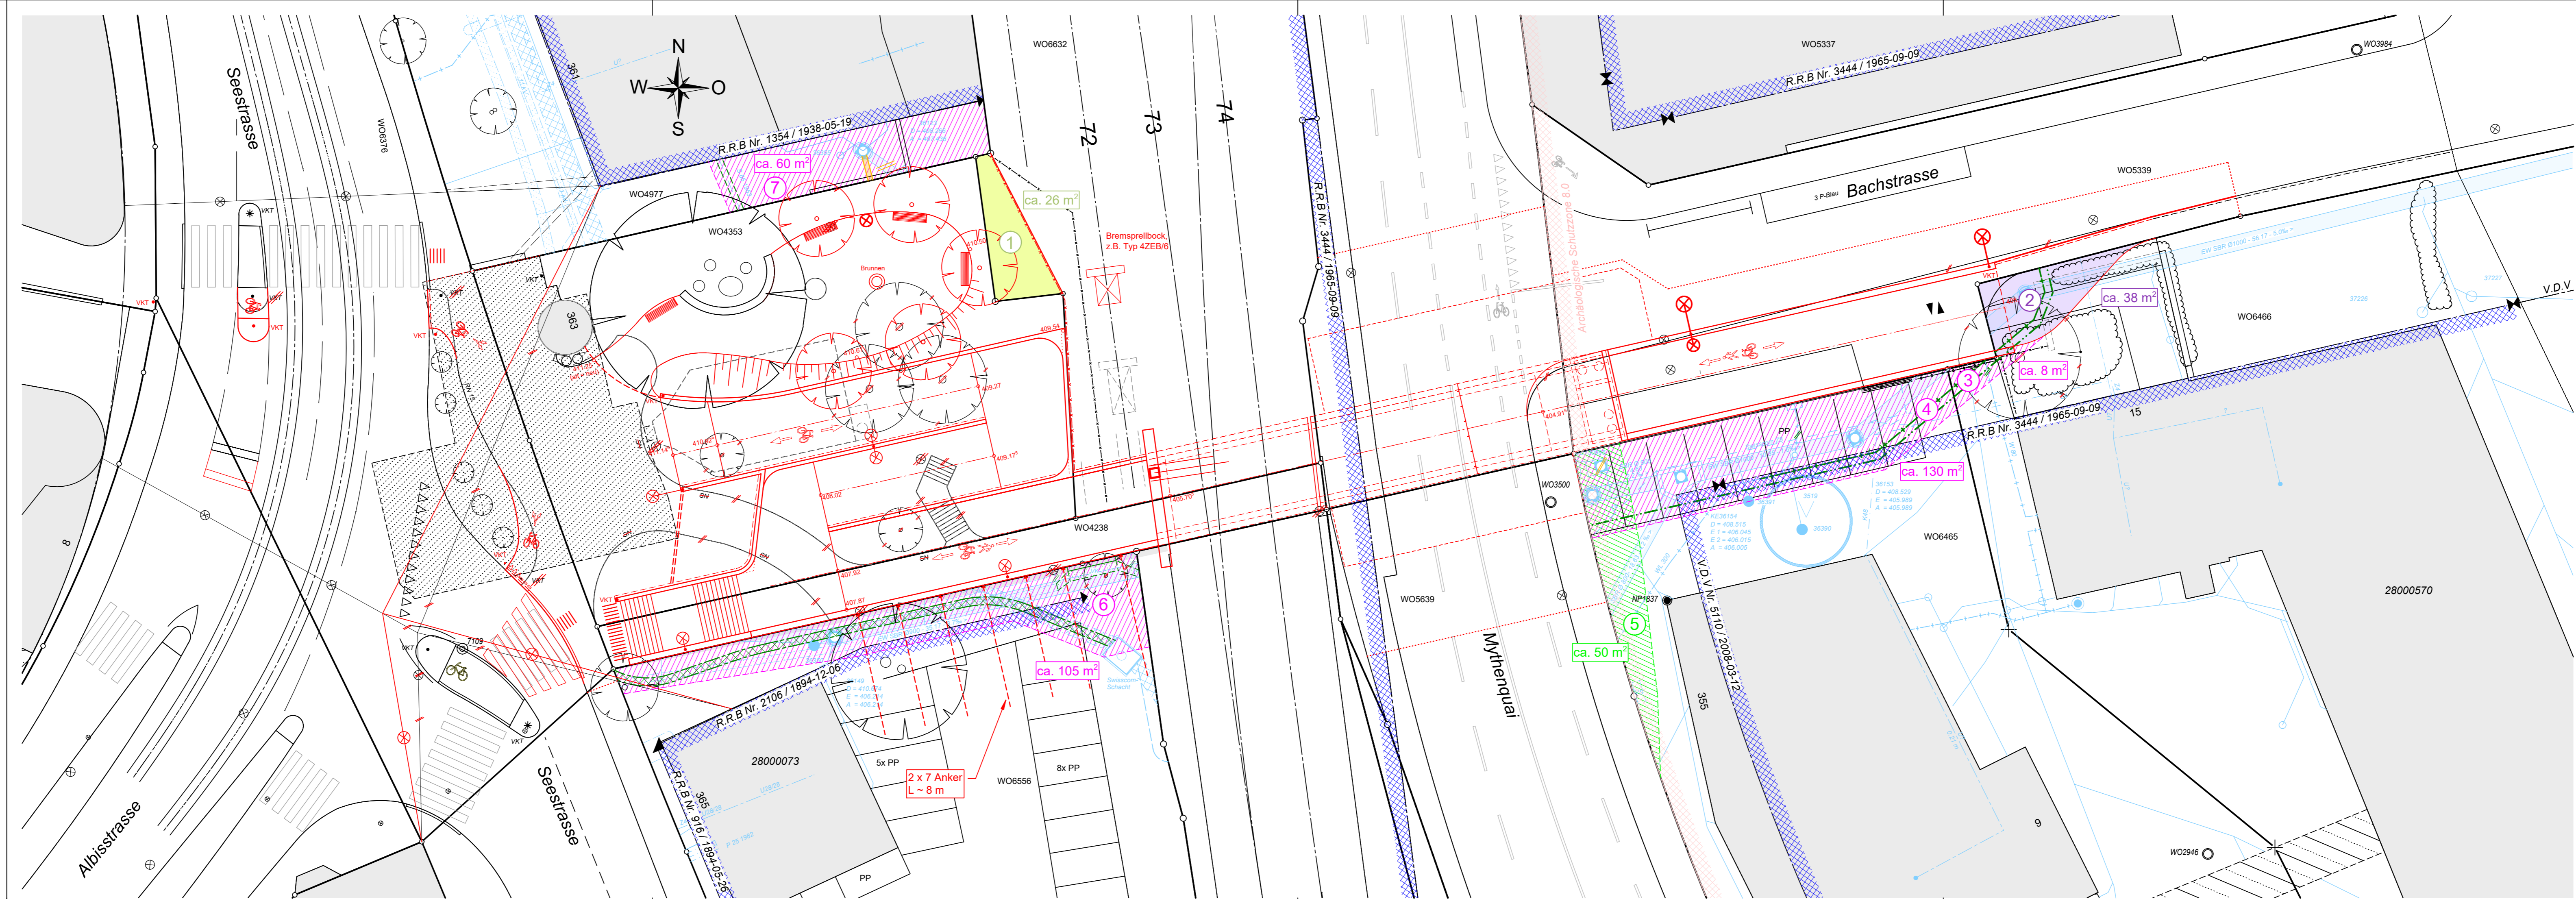

Legende	Bestehend	Projektiert
Baulinien		
Archäologische Schutzzone		
Gebäude		
Baum / Baumkranz		
Mauern, Treppen		
öffentliche Beleuchtung (ö.B.)		
Inselschutzpfosten (IP)		
Verkehrsregelanlage (VRA)		
Private Zu- + Wegfahrt		
Hauseingang		
Verkehrstafel / Zentrale Parkuhr		
Grenzpunkte / Grenzlinien		
Randstein		
Randsteinabsenkungen		
Belagsrampe		
Bundstein		
Bord- und Wasserstein		
Belagsgrenze		

Markierungen:	Bestehend	Projektiert
Fussgängerstreifen		
kein Vortritt		
Parkplätze öffentlich ( P ) Parkplätze privat ( PP )		
Bushaltestelle		
Taktil-visuelle Markierung		