


Baum - Bilanz	Bestehend	Fällen	Pflanzen	Bilanz	Differenz
Forellenweg	24	0	5	29	+5
Seestrasse	0	0	9	9	+9
Total	24	0	14	38	+14
Baumersatz Privatgrund	-	3	3	-	+/- 0

Bäume sind wertvolle Bestandteile des Stadtraums. Sie erfüllen ökologische, gestalterische und soziale Aufgaben. Sanierungen des öffentlichen Grundes werden mit grösstmöglicher Rücksicht auf den Baumbestand ausgeführt. Unausweichliche Fällungen basieren auf einer fachlichen Beurteilung.

Parkplatz-Bilanz	P weiss / gebührenpflichtig			P "Blaue Zone" (P blau)			Velo-Parkplatz (P Velo)			P "Motorrad" (P Motorrad)		
	Best.	Proj.	Diff.	Best.	Proj.	Diff.	Best.	Proj.	Diff.	Best.	Proj.	Diff.
Forellenweg	5	0	-5	0	0	0	12	40	+28	3	4	+1
Seestrasse	0	0	0	0	0	0	0	14	+14	0	0	0
Parkplatz Parz. WO2214	102	97	-5	0	0	0	0	0	0	0	0	0
Parkplatz Parz. WO6206	83	80	-3	12	12	0	0	0	0	0	0	0
Total	190	177	-13	12	12	0	12	54	+42	3	4	+1

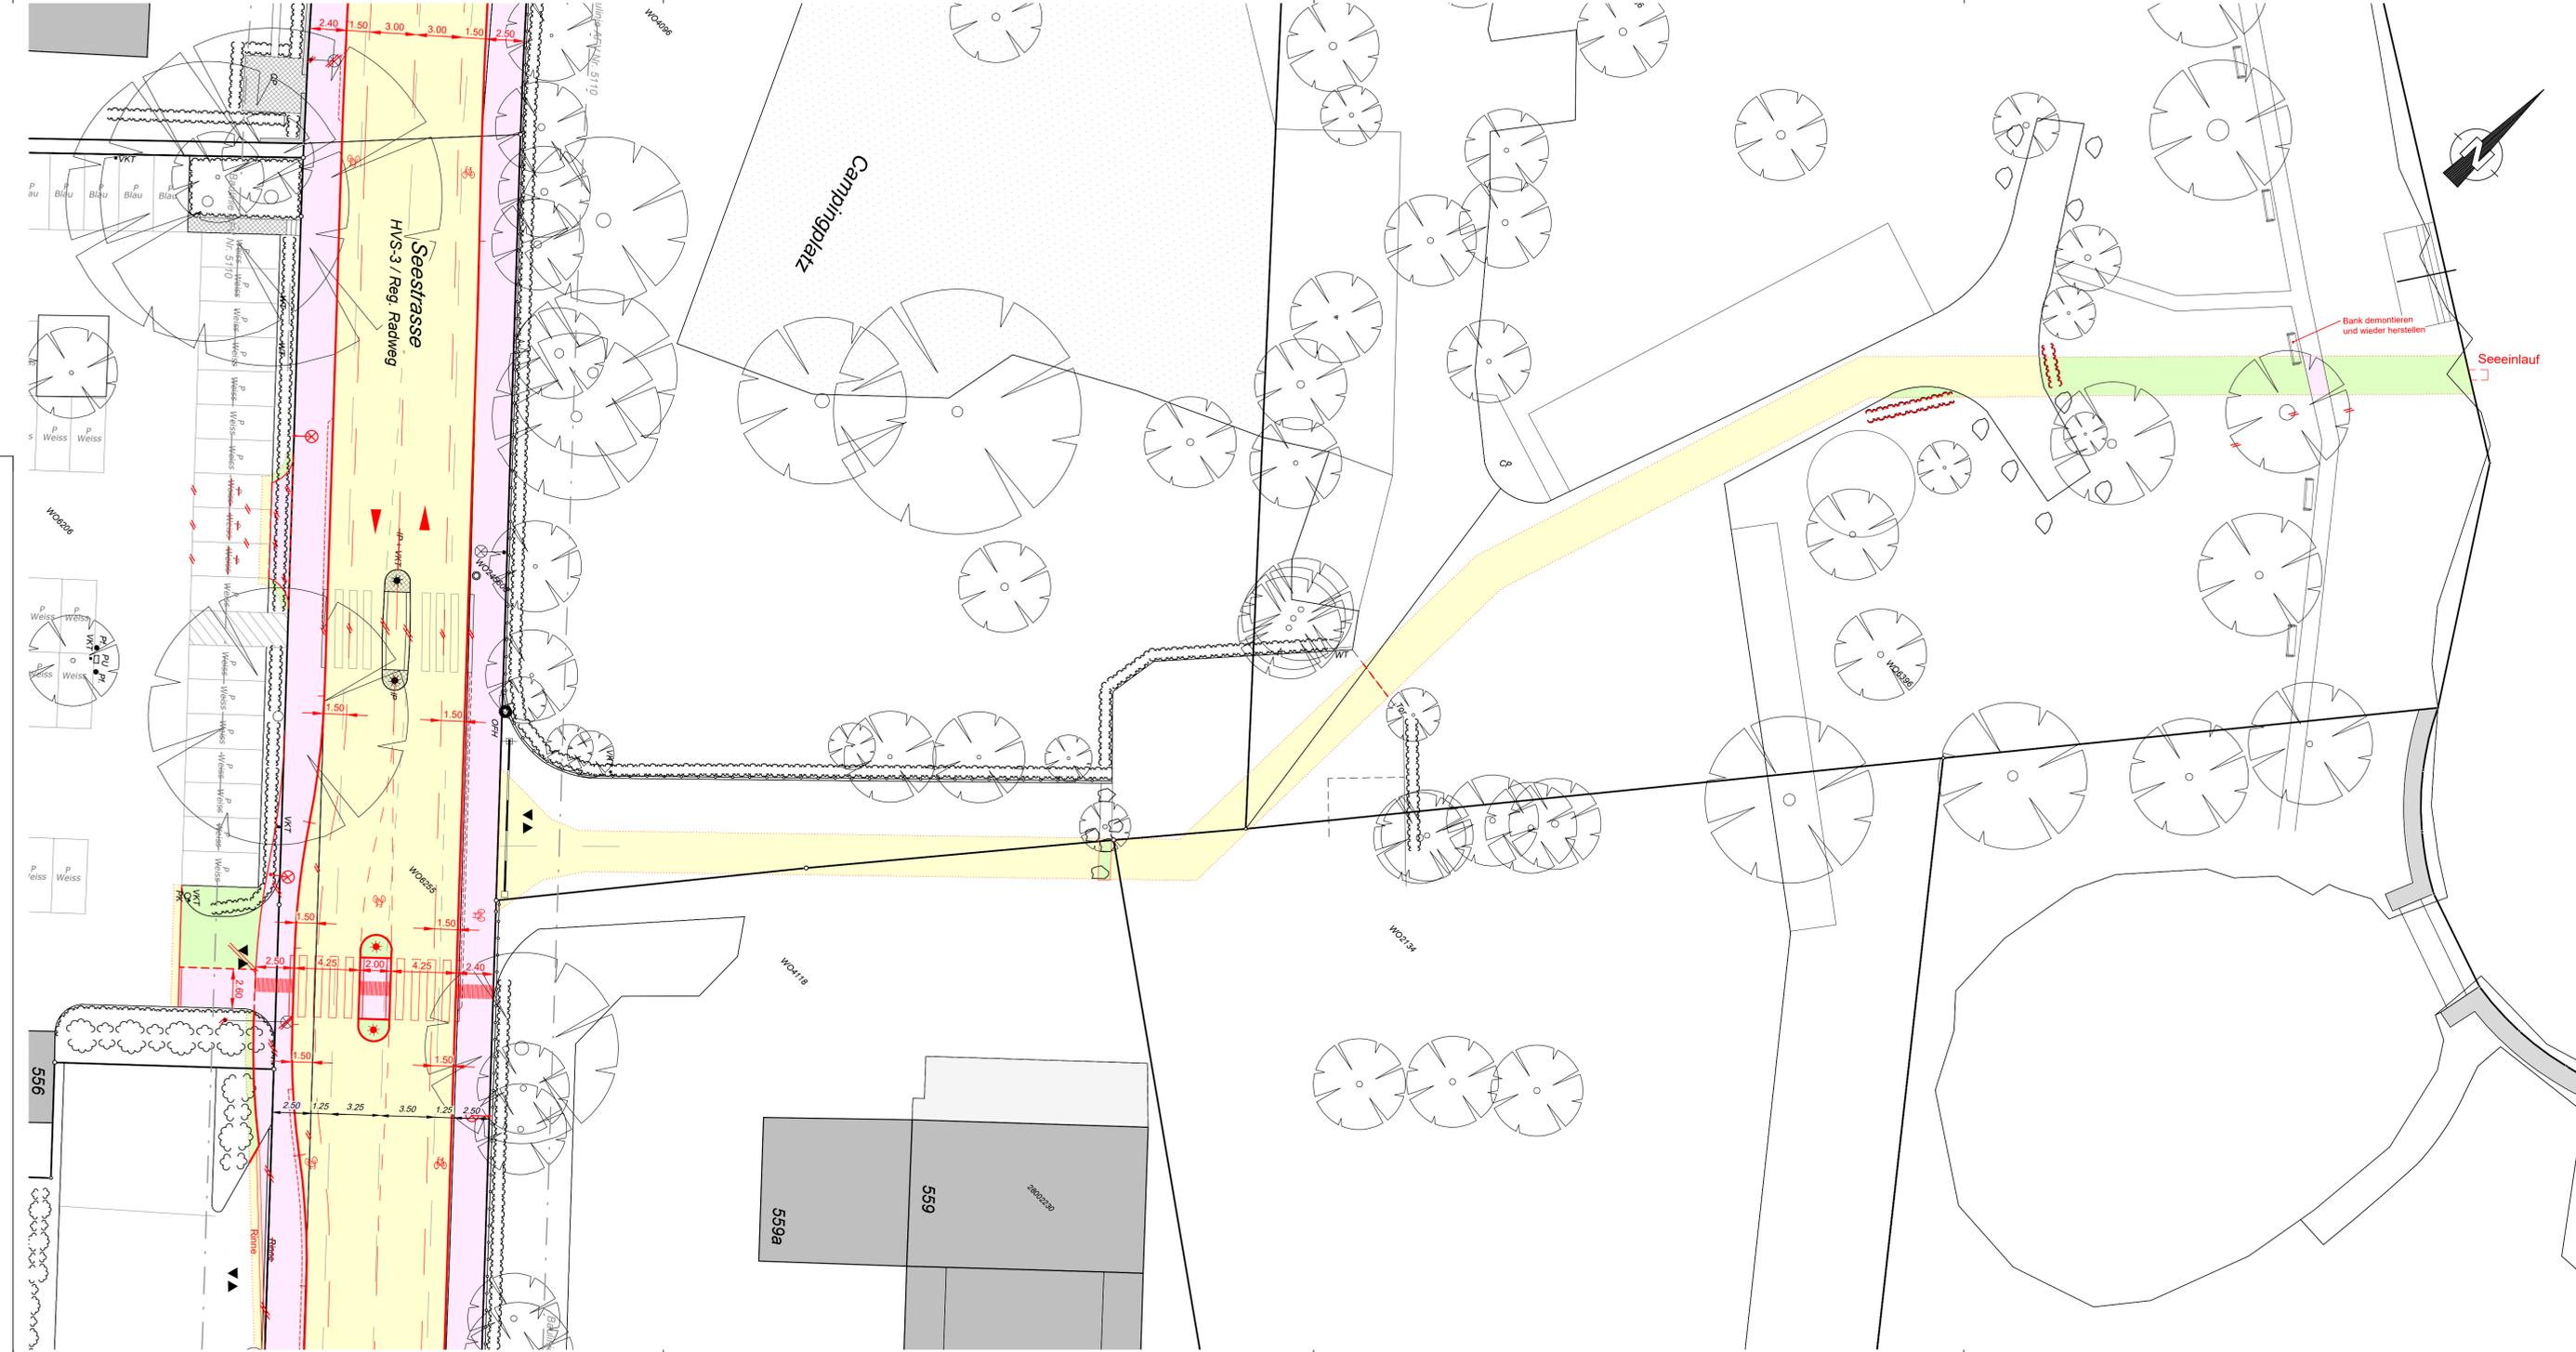

Stadt Zürich Tiefbauamt


Bauprojekt
Seestrasse
 Hoffnungsweg bis Stadtgrenze
 Campingplatz
 Auflagepläne gemäss §16 StrG

Situation 1 : 200

Projektiert durch: **EAG** (Eisenberger AG)
 Ausfertigung für: [Name]

Bearb. / Gepr.: RMF / SEY Datum: 11.03.2024 Format: 30 / 116 TAZ Bau - Nr.: 18179 Plan - Nr.: 18179-46

TAZ Projektleitung: ANO

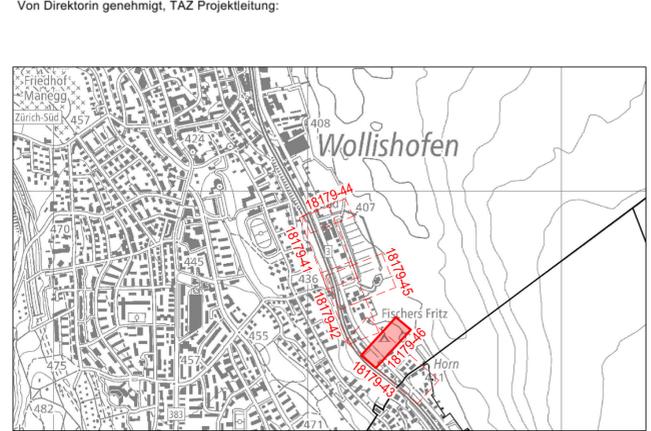

Legende

	bestehend	projektiert
Fahrbahn		[Yellow box]
Gehweg		[Pink box]
Grünfläche		[Green box]
VBZ-Anlagen		[Blue box]
Gebäude	[Grey box]	
Chaussierung/Plästerung	[Patterned box]	[Orange box]
Drittprojekt		[Light green box]
Baum / Baumkranz	[Tree symbols]	[Tree symbols]
Mauer, Treppen	[Wall symbols]	[Wall symbols]
öffentliche Beleuchtung	[Light symbols]	[Light symbols]
Inselschutzposten (IP) Verkehrsreglungsanlage (VRA)	[Star symbols]	[Star symbols]
Parkuhr / Verkehrstafel / Pfosten	[PU, VKT/PI symbols]	[PU, VKT/PI symbols]
Hauseingang	[HEG symbol]	[HEG symbol]
private Zu- + Wegfahrt	[Zu- + Wegfahrt symbols]	[Zu- + Wegfahrt symbols]
Grenzpunkte / Grenzlinie	[Grenzpunkte / Grenzlinie symbols]	[Grenzpunkte / Grenzlinie symbols]
Randstein	[Randstein symbols]	[Randstein symbols]
Randsteinabsenkungen	[Randsteinabsenkungen symbols]	[Randsteinabsenkungen symbols]
Belagsrampe	[Belagsrampe symbols]	[Belagsrampe symbols]
Bundstein	[Bundstein symbols]	[Bundstein symbols]
Belagsgrenze	[Belagsgrenze symbols]	[Belagsgrenze symbols]
Markierungen:		
Fussgängerstreifen	[Fussgängerstreifen symbols]	[Fussgängerstreifen symbols]
kein Vortritt	[kein Vortritt symbols]	[kein Vortritt symbols]
Parkplätze öffentlich (P) Parkplätze privat (PP)	[Parkplätze öffentlich (P) symbols] [Parkplätze privat (PP) symbols]	[Parkplätze öffentlich (P) symbols] [Parkplätze privat (PP) symbols]
Taktil-visuelle Markierung	[Taktil-visuelle Markierung symbols]	[Taktil-visuelle Markierung symbols]