

Stadt Zürich Tiefbauamt

Vorprojekt
Ottikerstrasse/Kurvenstrasse
 Ottikerstrasse
 Kurvenstr. - Ottikerstr. 21

Auflageplan gemäss §13 StrG

Situation 1 : 200

Projektiert durch
B+S
 INGENIEURE UND PLANER
 Hegenhofstrasse 56, CH-8005 Zürich
 Tel. +41 (0)22 414 41 41 www.b-s.ch

Ausfertigung für
 rida / FEDO

Bearb. / Gepr. Datum
 rida / FEDO 22.03.2024

Formal TAZ Bau - Nr.
 30 / 186


TAZ Bau - Nr.
 22051

Plan - Nr.
 22051-05


TAZ Projektleitung
 WAN

Änderungen
 Dateipfad
 Q:\CADD\atol\1011_10108231_01_VPl_Plaene\PDF

Von Direktorin genehmigt, TAZ Projektleitung:

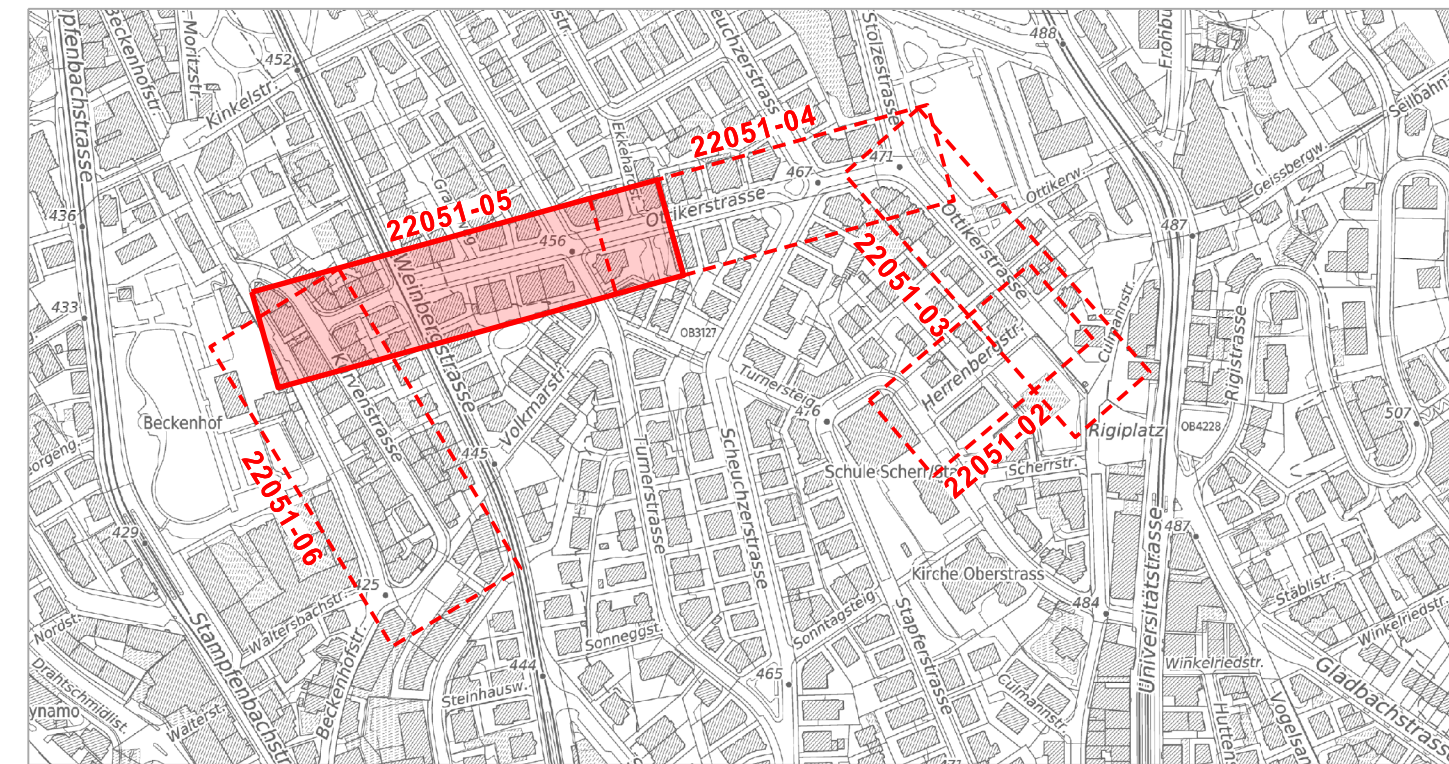

Legende	Bestehend	Projektiert
Strassenflächen		
Fussgängerflächen		
Pflasterung / Chaussierung		
entsiegelte Parkfelder / Parkfelder		
Gebäude		
Grünflächen / Rabatten		
Schotterrasen		
Baum / Baumkranz		
Mauern, Treppen		
öffentliche Beleuchtung (d.B.)		
Veloposten "Millenium"		
Verkehrsreglungsanlage (VRA)		
Private Zu- + Wegfahrt		
Hauseingang		
Verkehrstafel / Zentrale Parkuhr		
Absperrposten		
Grenzpunkte, Grenzlinien		
Randstein		
Randsteinabsenkungen		
Belagsrampe		
Bundstein		
Bord- und Wasserstein		
Rinne (3-reihig)		
Belagsgrenze		
Markierungen:		
Fussgängerstreifen		
kein Vortritt		
Parkplätze öffentlich (P)		
Parkplätze privat (PP)		
Taktil-visuelle Markierung		

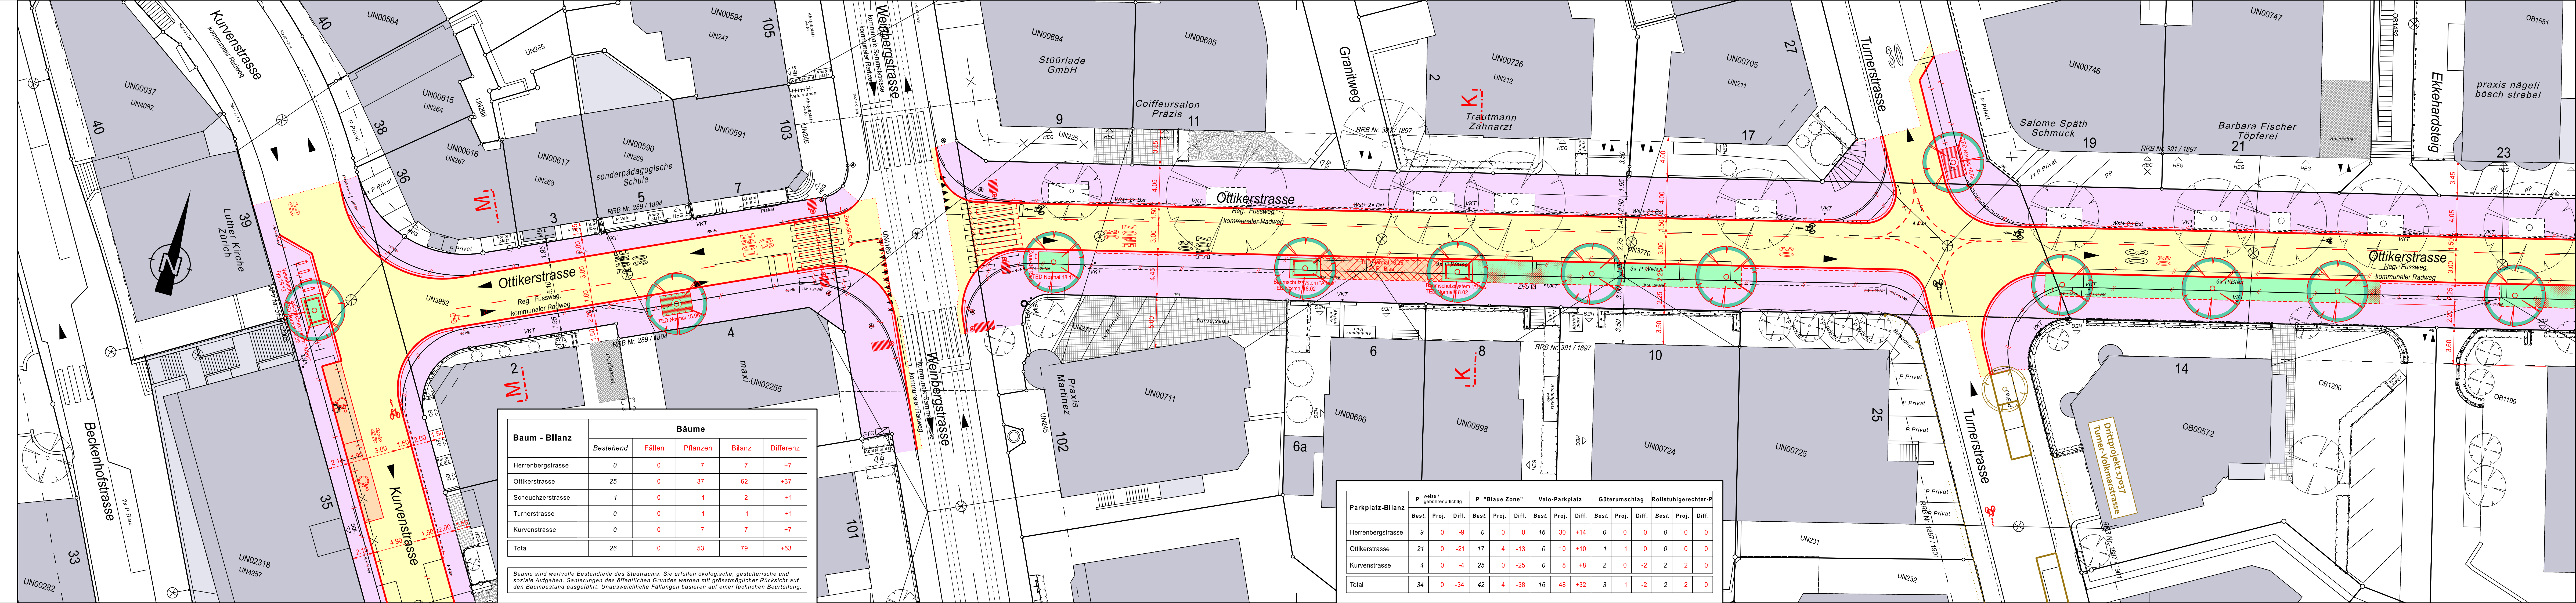

Baum - Bilanz	Bäume				
	Bestehend	Fällen	Pflanzen	Bilanz	Differenz
Herrenbergstrasse	0	0	7	7	+7
Ottikerstrasse	25	0	37	62	+37
Scheuchzerstrasse	1	0	1	2	+1
Turnerstrasse	0	0	1	1	+1
Kurvenstrasse	0	0	7	7	+7
Total	26	0	53	79	+53

Bäume sind wertvolle Bestandteile des Stadtraums. Sie erfüllen ökologische, gestalterische und soziale Aufgaben. Sanierungen des öffentlichen Grundes werden mit grösstmöglicher Rücksicht auf den Baumbestand ausgeführt. Unausweichliche Fällungen basieren auf einer fachlichen Beurteilung.

Parkplatz-Bilanz	P weiss / gebührenpflichtig			P "Blaue Zone"			Velo-Parkplatz			Güterumschlag			Rollstuhlgerechter-P		
	Best.	Proj.	Diff.	Best.	Proj.	Diff.	Best.	Proj.	Diff.	Best.	Proj.	Diff.	Best.	Proj.	Diff.
Herrenbergstrasse	9	0	-9	0	0	0	16	30	+14	0	0	0	0	0	0
Ottikerstrasse	21	0	-21	17	4	-13	0	10	+10	1	1	0	0	0	0
Kurvenstrasse	4	0	-4	25	0	-25	0	8	+8	2	0	-2	2	2	0
Total	34	0	-34	42	4	-38	16	48	+32	3	1	-2	2	2	0