

Stadt Zürich Tiefbauamt

Vorprojekt

Ottikerstrasse/Kurvenstrasse

Ottikerstrasse
Stolze Strasse - Rigiplatz

Auflageplan gemäss §13 StrG

Situation 1 : 200


Projektiert durch **B+S** INGENIEURE UND PLANER

Bearb. / Gepr. rida / FEDO Datum 22.03.2024

Format 30 / 147 TAZ Bau - Nr. 22051 Plan - Nr. 22051-03


TAZ Projektleitung WAN

Von Direktorin genehmigt, TAZ Projektleitung:

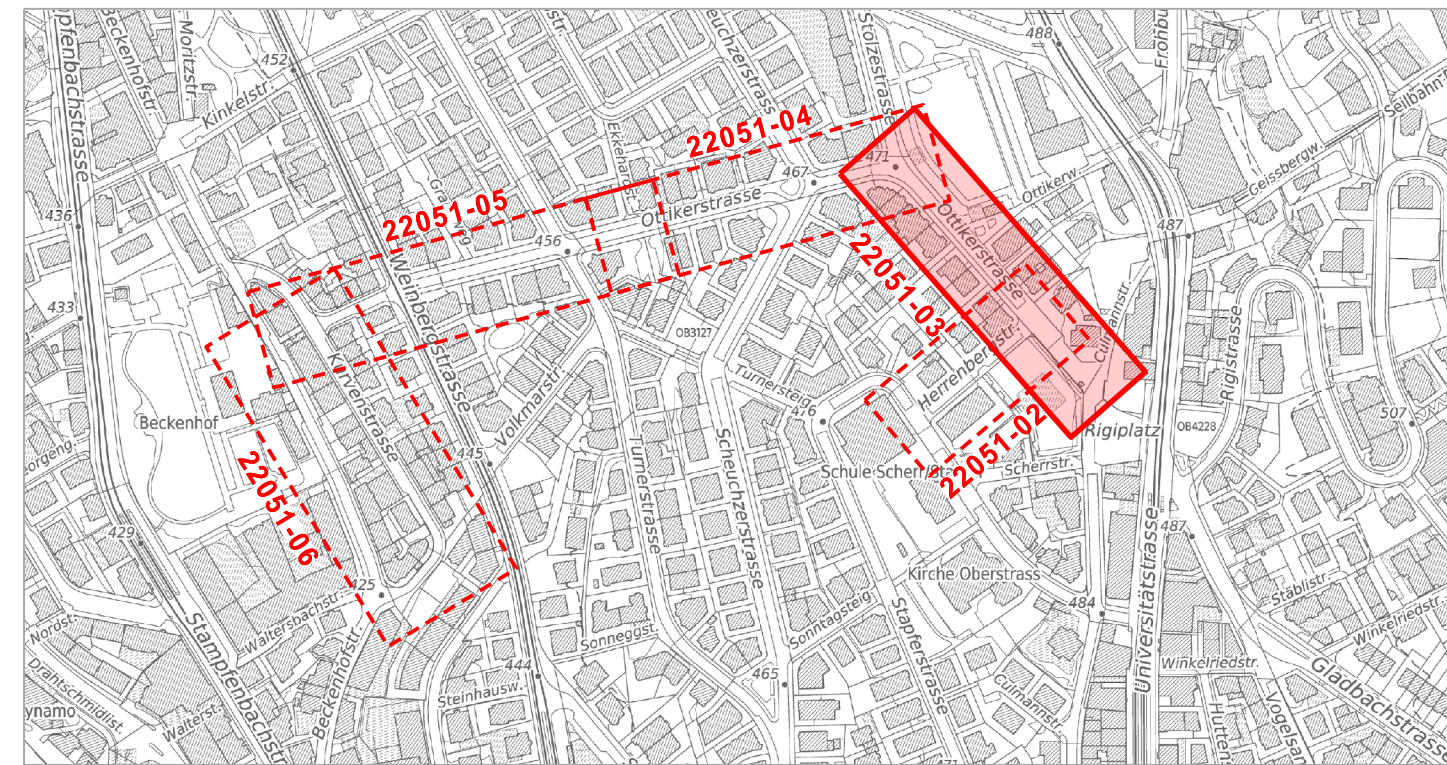

Legende	Bestehend	Projektiert
Strassenflächen		
Fussgängerflächen		
Pflasterung / Chaussierung		
entsiegelte Parkfelder / Parkfelder		
Gebäude		
Grünflächen / Rabatten		
Schotterrassen		
Baum / Baumkranz		
Mauern, Treppen		
öffentliche Beleuchtung (6.B.)		
Veloposten "Millenium"		
Verkehrsreglungsanlage (VRA)		
Private Zu- + Wegfahrt		
Hauseingang		
Verkehrstafel / Zentrale Parkuhr		
Absperrpfosten		
Grenzkpunkte, Grenzlinien		
Randstein		
Randsteinabsenkungen		
Belagsrampe		
Bundstein		
Bord- und Wasserstein		
Rinne (3-reihig)		
Belagsgrenze		

Markierungen:	Bestehend	Projektiert
Fussgängerstreifen		
kein Vortritt		
Parkplätze öffentlich (P) Parkplätze privat (PP)		
Taktil-visuelle Markierung		

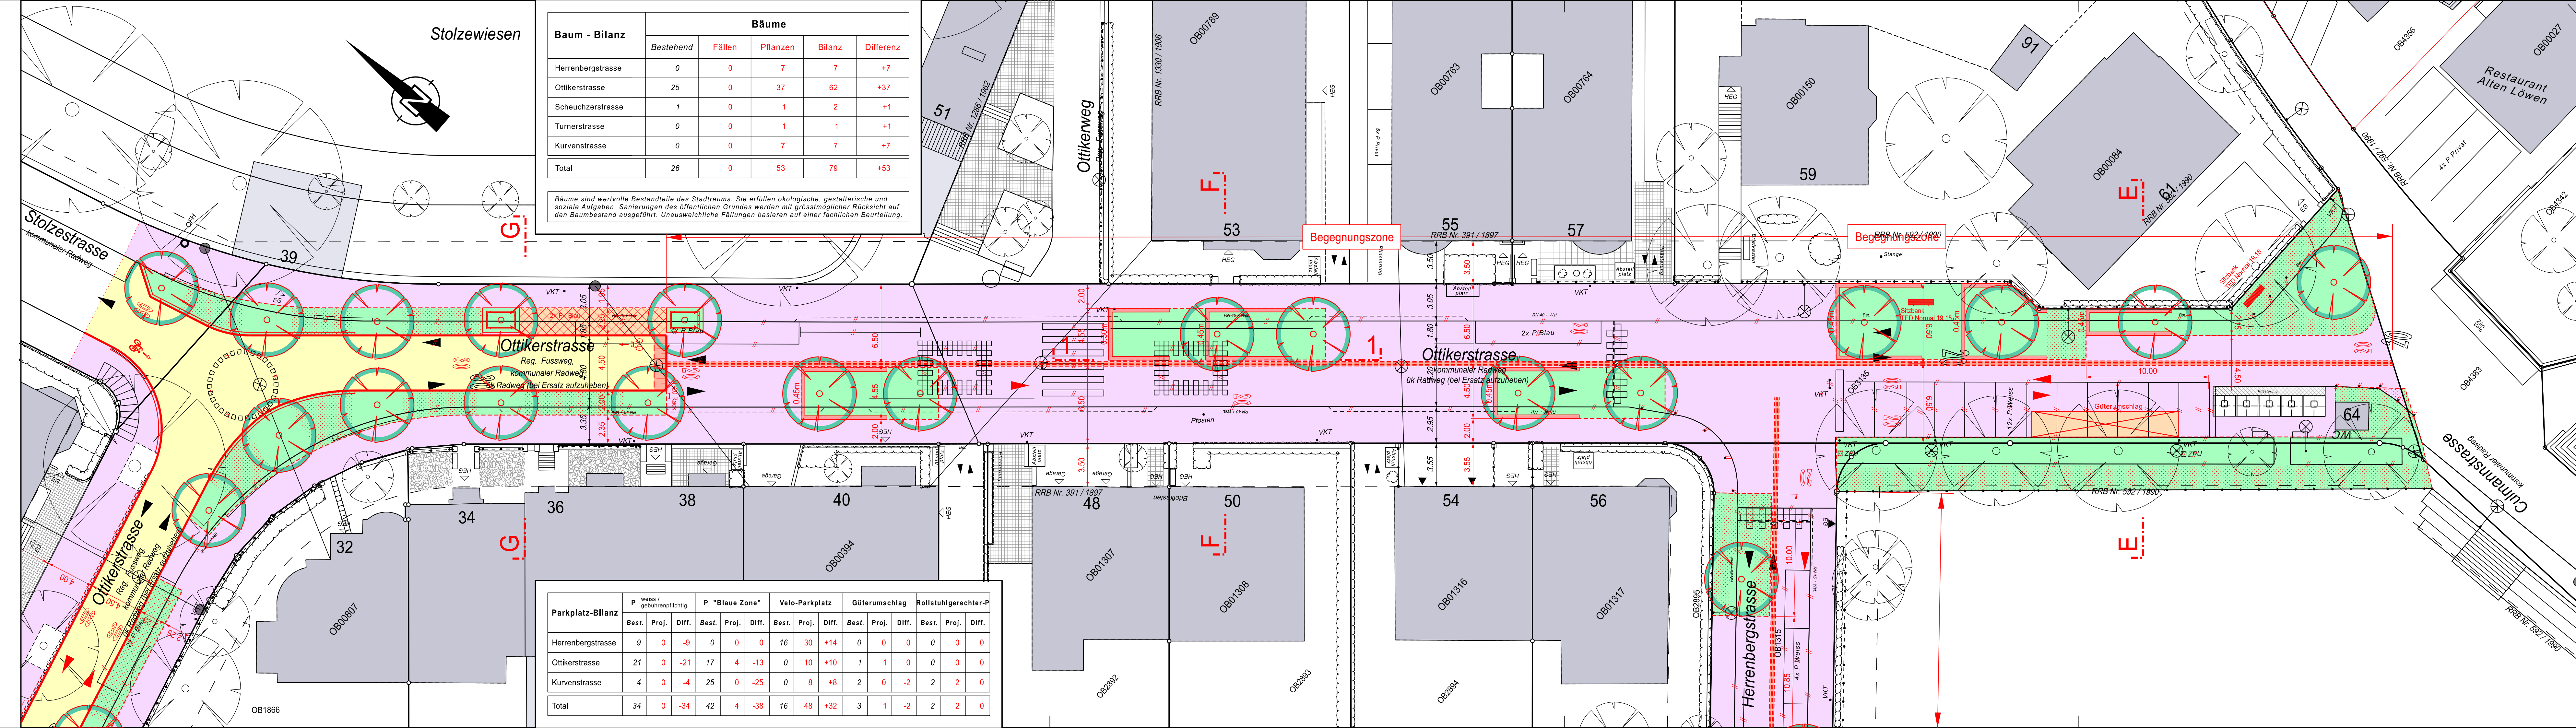

Baum - Bilanz	Bäume				
	Bestehend	Fällen	Pflanzen	Bilanz	Differenz
Herrenbergstrasse	0	0	7	7	+7
Ottikerstrasse	25	0	37	62	+37
Scheuchzerstrasse	1	0	1	2	+1
Turnerstrasse	0	0	1	1	+1
Kurvenstrasse	0	0	7	7	+7
Total	26	0	53	79	+53

Bäume sind wertvolle Bestandteile des Stadtraums. Sie erfüllen ökologische, gestalterische und soziale Aufgaben. Sanierungen des öffentlichen Grundes werden mit grässmöglicher Rücksicht auf den Baumbestand ausgeführt. Unausweichliche Fällungen basieren auf einer fachlichen Beurteilung.

Parkplatz-Bilanz	P weiss / gebührenpflichtig			P "Blaue Zone"			Velo-Parkplatz			Güterumschlag			Rollstuhlgerechter-P		
	Best.	Proj.	Diff.	Best.	Proj.	Diff.	Best.	Proj.	Diff.	Best.	Proj.	Diff.	Best.	Proj.	Diff.
Herrenbergstrasse	9	0	-9	0	0	0	16	30	+14	0	0	0	0	0	0
Ottikerstrasse	21	0	-21	17	4	-13	0	10	+10	1	1	0	0	0	0
Kurvenstrasse	4	0	-4	25	0	-25	0	8	+8	2	0	-2	2	2	0
Total	34	0	-34	42	4	-38	16	48	+32	3	1	-2	2	2	0