
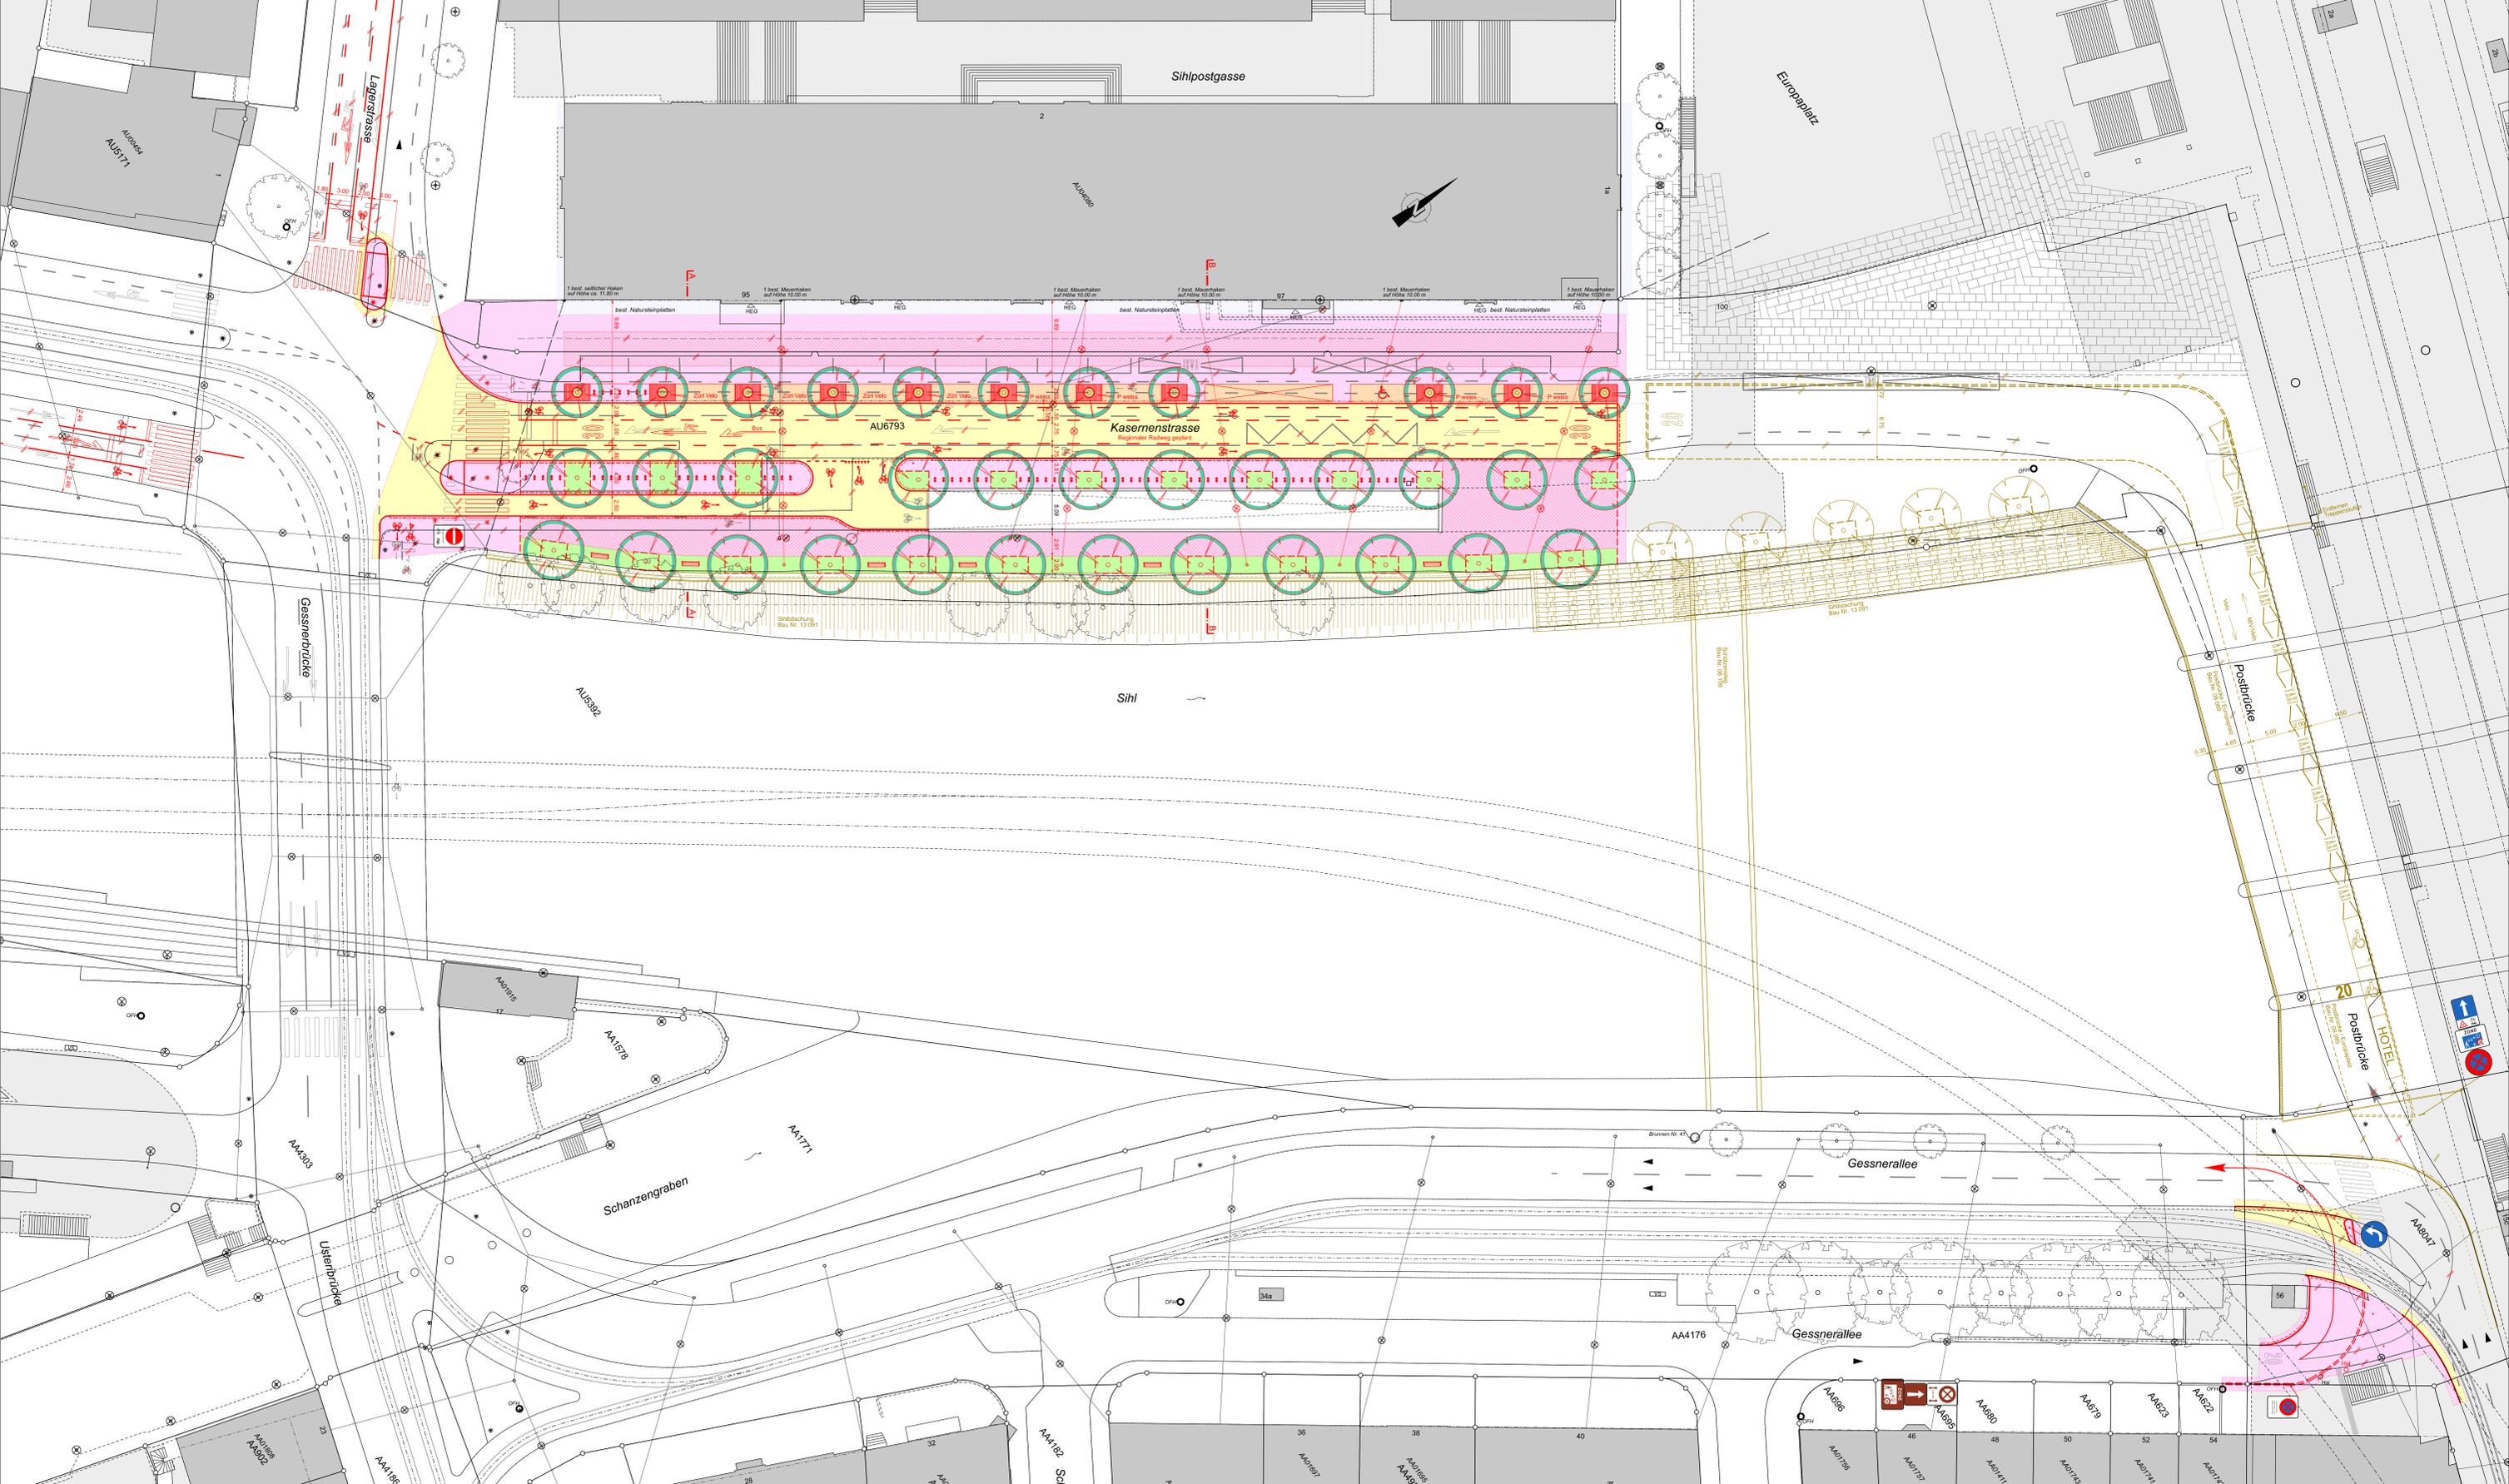


Stadt Zürich
Tierbauamt

Vorstudie
Kasernenstrasse
 Lagerstrasse - Europaplatz
 Kasernenstrasse
Auflageplan gemäss §13 StrG
 Situation 1:200

Projektant	Süss und Partner AG Mattenstrasse 23 CH-8002 Zürich +41 44 440 10 00 www.suess-og.ch	Auftraggeber	Stad Zürich B0168	Projekt-Nr.	20001	Revisions-Nr.	20001/021
Zeichner	DL / JG	Datum	17.12.2021	Form	20001	Revisions-Nr.	20001/021
TAZ-Prüfung	HAM	Änderungen		Datums			

Von Direktorin genehmigt, TAZ- Projektleitung :

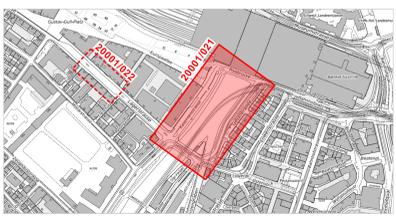

Legende	Bestehend	Projektiert
Strassenflächen	[Symbol]	[Symbol]
Fussgängerflächen	[Symbol]	[Symbol]
Pflasterungen / Chaussierungen	[Symbol]	[Symbol]
Gebäude	[Symbol]	[Symbol]
Grünflächen / Rabatten	[Symbol]	[Symbol]
Baum / Baumkranz	[Symbol]	[Symbol]
Mauern, Treppen	[Symbol]	[Symbol]
Öffentliche Beleuchtung (Ö.B.)	[Symbol]	[Symbol]
Innenhöfe (IP)	[Symbol]	[Symbol]
Verkehrsanlagen (VSA)	[Symbol]	[Symbol]
Private Zu- + Wegfahrt	[Symbol]	[Symbol]
Hauszugang	[Symbol]	[Symbol]
Verkehrstafel	[Symbol]	[Symbol]
Zentrale Parkuhr	[Symbol]	[Symbol]
Grenzpunkte / Grendlinien	[Symbol]	[Symbol]
Randstein	[Symbol]	[Symbol]
Randsteinablenkungen	[Symbol]	[Symbol]
Belaggarage	[Symbol]	[Symbol]
Bundstein	[Symbol]	[Symbol]
Bord- und Wasserstein	[Symbol]	[Symbol]
Belaggrenze	[Symbol]	[Symbol]

Markierungen:	Bestehend	Projektiert
Fussgängerstreifen	[Symbol]	[Symbol]
kein Vortritt	[Symbol]	[Symbol]
Parkplätze öffentlich (P)	[Symbol]	[Symbol]
Parkplätze privat (PP)	[Symbol]	[Symbol]
Bauhaltstelle	[Symbol]	[Symbol]
Taktvisuelle Markierung	[Symbol]	[Symbol]

Parkplatz - Bilanz *	Bestehend	Projektiert	Differenz
Kasernenstrasse			
Parkplatz "Weisse Zone" (P-Weiss)	64	4	-60
Motorrad (P-Zweirad)	12	0	-12
Velo (P-Zweirad)	0	148	+148
Behinderten-Parkplatz	2	1	-1
Gölerumschlag	2	1	-1
Taxi-Standplatz	7	0	-7

* Die Parkplatzbilanz stellt den zurzeit verfügbaren Zustand vor den Baumaßnahmen Europaplatz 2011 dar. Die heutige Situation stellt ein Provisorium dar.

Baum - Bilanz	Bestehend	Fällen	Pflanzen	Bilanz	Differenz
Bäume	9	1	35	43	+34

Bäume sind wertvolle Bestandteile des Stadtraums. Sie erfüllen ökologische, gestalterische und soziale Aufgaben. Sanierungen des öffentlichen Grünraums werden mit größtmöglicher Rücksicht auf den Baumbestand ausgeführt. Unausweichliche Fällungen basieren auf einer fachlichen Beurteilung.