

Stadt Zürich Tiefbauamt

Vorprojekt


Tramstrasse

Schörlistrasse bis Saatenstrasse

Auflagepläne gemäss §13 StrG

Situation 1: 200


Projekt durch	Ausfertigung für			
Rombo GmbH Geroldstrasse 31 8005 Zürich info@rombo.ch				
Bearb. / Gepr.	Datum	Format	TAZ Bau - Nr.	Plan - Nr.
blu / eco	13.03.2024	40 x 210	19200	19200 - 41
TAZ Projektleitung	Änderungen	Datipfad		
tazbrf		19200-41_VP-Si-200_§13-Planauflage.pdf		

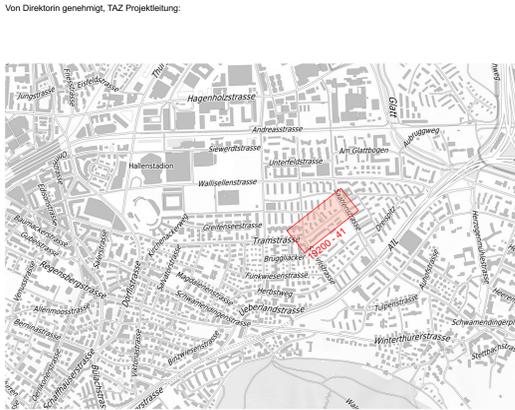

Baum - Bilanz	Bestehend	Fallen	Pflanzen	Bilanz	Differenz
Bäume	0	0	23	23	+23

Bäume sind wertvolle Bestandteile des Stadtraums. Sie erfüllen ökologische, gestalterische und soziale Aufgaben. Sanierungen des öffentlichen Grundes werden mit grösstmöglicher Rücksicht auf den Baumbestand ausgeführt. Unausweichliche Fällungen basieren auf einer fachlichen Beurteilung.

Parkplatz - Bilanz	Bestehend	Projektiert	Differenz
Parkplatz "Blaue Zone"	22	1	-21
Veloabstellplätze	0	16	+16

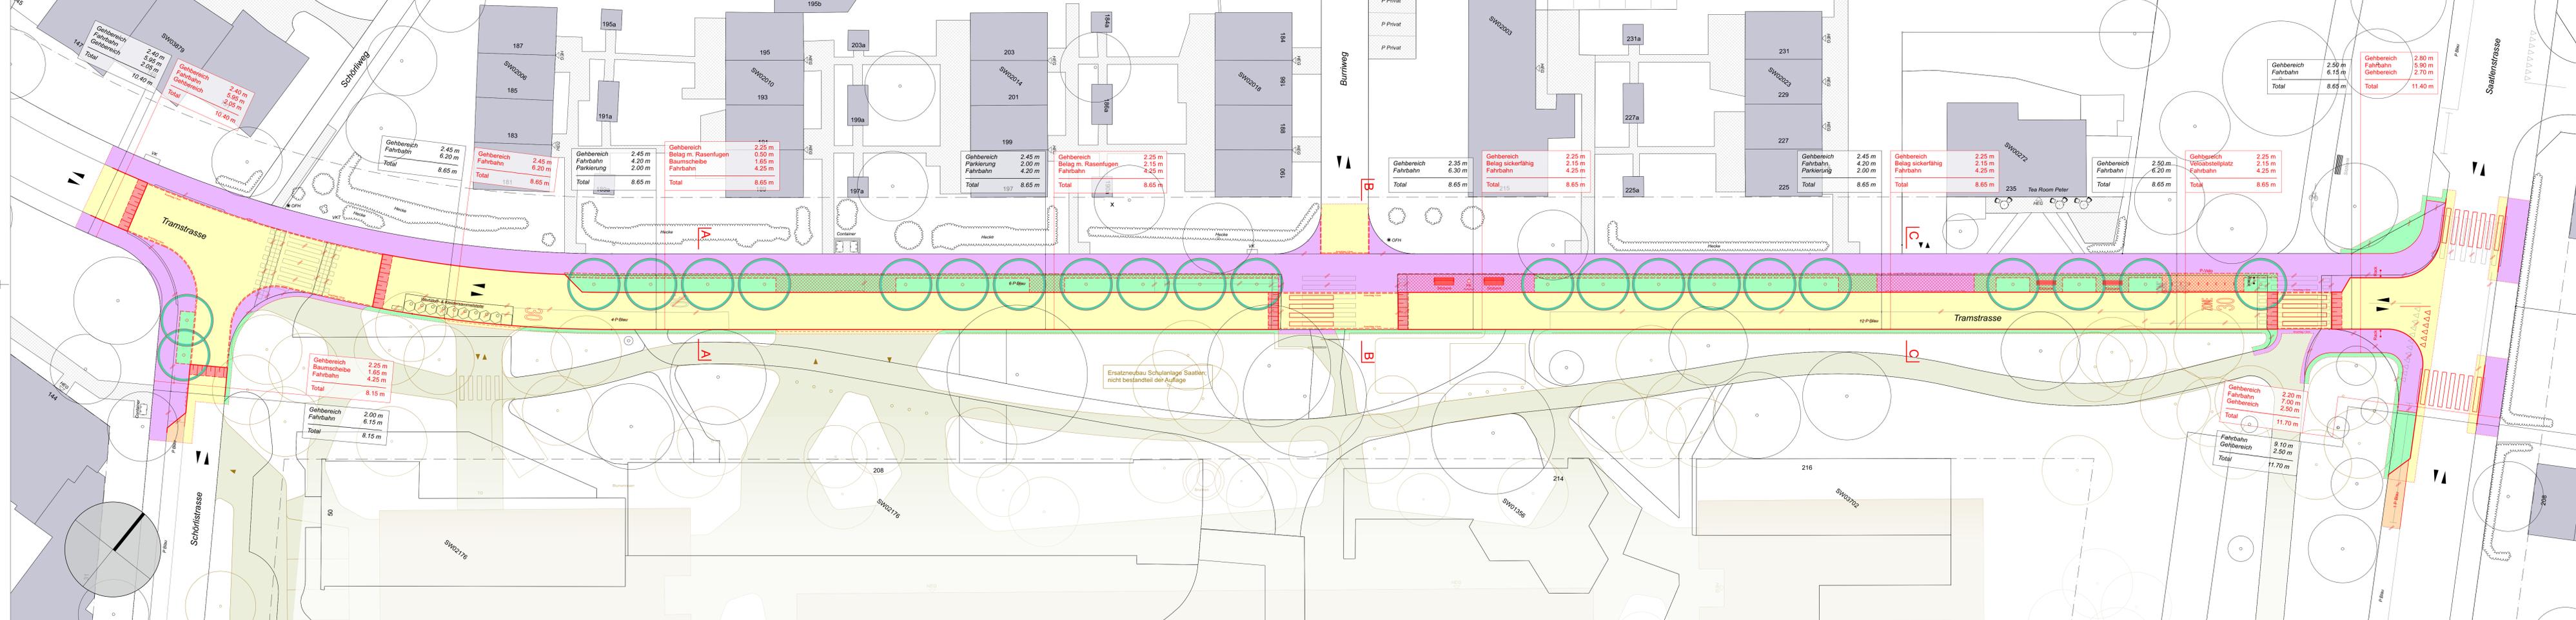

Legende	Bestehend	Projektiert
Gebäude	[Symbol]	[Symbol]
Fussgängerflächen	[Symbol]	[Symbol]
Strassenflächen	[Symbol]	[Symbol]
Grünflächen / Rabatten	[Symbol]	[Symbol]
Pflasterung / Belag sickerfähig	[Symbol]	[Symbol]
Parkfelder	[Symbol]	[Symbol]
Drittprojekt	[Symbol]	[Symbol]
Belagsgrenze	[Symbol]	[Symbol]
Randstein	[Symbol]	[Symbol]
Bundstein	[Symbol]	[Symbol]
Bord- / Wasserstein	[Symbol]	[Symbol]
Randsteinabsenkungen	[Symbol]	[Symbol]
Belagsrampe	[Symbol]	[Symbol]
Private Zu- & Wegfahrten / Hauseingang	[Symbol]	[Symbol]
Fahrrichtungen	[Symbol]	[Symbol]
Oberflur Hydrant (OFH)	[Symbol]	[Symbol]
Baum	[Symbol]	[Symbol]
Grenzpunkte / Grenzlinien	[Symbol]	[Symbol]

Markierungen:	Bestehend	Projektiert
Fussgängerstreifen	[Symbol]	[Symbol]
Kein Vortritt	[Symbol]	[Symbol]
Parkplatz öffentlich (P Blau)	[Symbol]	[Symbol]