

Parkplatz-Bilanz	p weiss		grünbelagig		Poller		Güterumschlag		Veloparkplätze		Motorradparkplätze			
	Best.	Proj.	Diff.	Best.	Proj.	Diff.	Best.	Proj.	Diff.	Best.	Proj.	Diff.		
Zähringerstrasse	35	0	-35	0	0	0	2	0	-2	20	32	+12	0	0
Häringstrasse	8	0	-8	1	1	0	1	0	-1	4	0	-4	4	0
Total	43	0	-43	1	1	0	3	0	-3	24	32	+8	4	0

Baum - Bilanz	Bäume				
	Bestehend	Fällen	Pflanzen	Bilanz	Differenz
Zähringerstrasse	14	0	29	43	+29
Häringstrasse	3	0	6	9	+6
Total	17	0	35	52	+35

Bäume sind wertvolle Bestandteile des Stadtraums. Sie erfüllen ökologische, gestalterische und soziale Aufgaben. Sanierungen des öffentlichen Grundes werden mit grünstimmiger Rücksicht auf den Baumbestand ausgeführt. Unausweichliche Fällungen basieren auf einer fachlichen Beurteilung.

**Stadt Zürich**  
Tiefbauamt

**Vorprojekt**  
**Zähringerstrasse, Häringstrasse**  
Central bis Mühlegasse

**Auflageplan gemäss §13 StrG**

**Situation 1:200**



Projektiert durch: **Basler & Hofmann**  
Ingenieure, Planer und Berater  
Friedrichstrasse 395, Postfach, CH-8002 Zürich  
T +41 44 387 11 22, F +41 44 387 11 00  
www.baslerhofmann.ch

Ausfertigung für: **YAG / ALKR**  
Datum: 22.12.2023  
Format: A4  
TAZ Bau - Nr.: 21089  
Plan-Nr.: 19300-609

Beauftragt: **YAG / ALKR**  
Datum: 22.12.2023  
Format: A4  
TAZ Bau - Nr.: 21089  
Plan-Nr.: 19300-609

TAZ Projektleitung: **OZB**  
Änderungen: **OZB**  
Dateifeld: G:\BHC\1\_Projekte\_TAZ\_Niederdorf\Oberdorf\_2001\_TAZ\_Niederdorf-Oberdorf\_CAD\_BIM\_GIS\_Bau\PMaemo

Von Direktorin genehmigt, TAZ Projektleitung:

 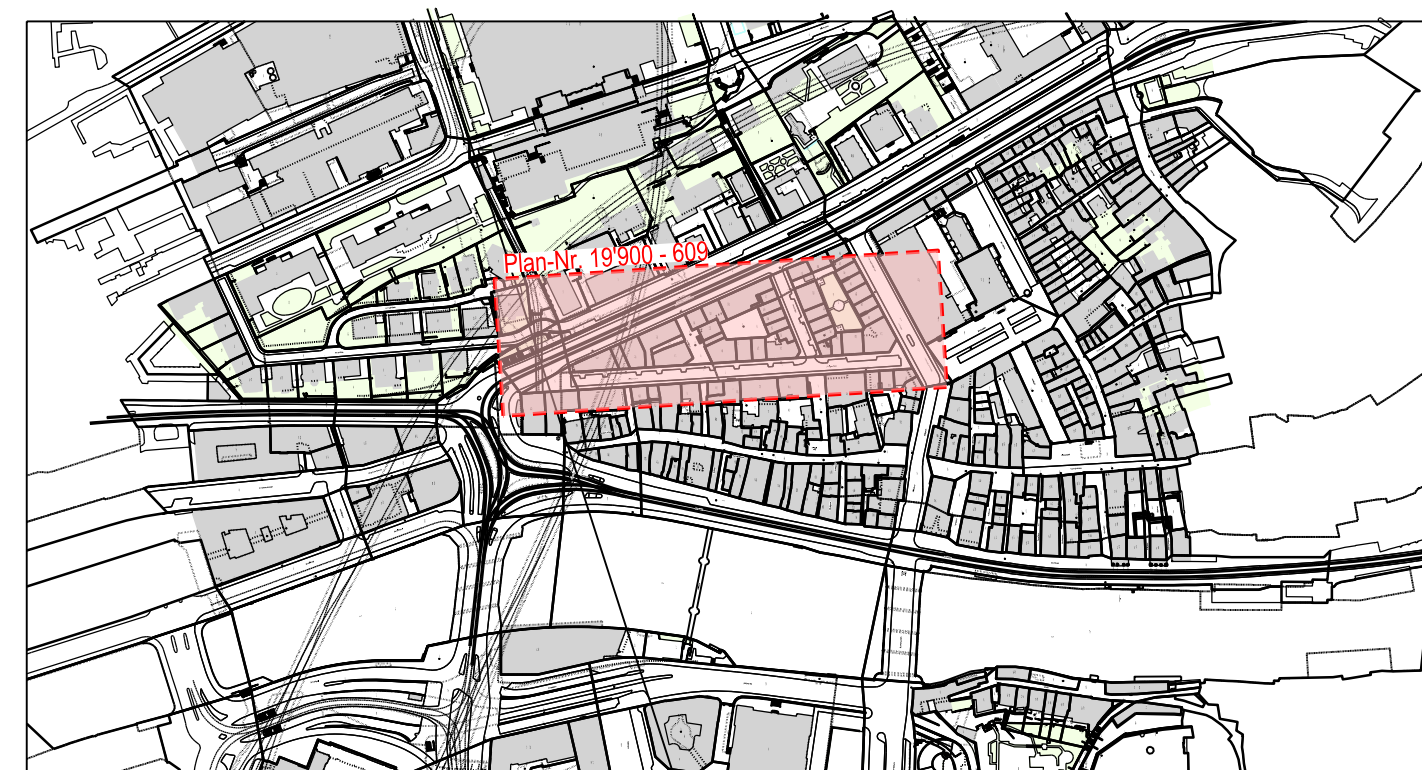

Legende	Bestehend	Projektiert
Fussgängerflächen		[Pink Box]
Strassenfläche		[Yellow Box]
Pflasterungen	[Grey Box]	[Pink Box]
Gebäude	[Grey Box]	[Pink Box]
Grünflächen / Rabatten		[Green Box]
Chaussierung		[Red Box]
Baum / Baumkranz	[Tree Symbol]	[Tree Symbol]
öffentliche Beleuchtung (ö.B.)	[Light Symbol]	[Light Symbol]
Private Zu- + Wegfahrt	[Arrow Symbol]	[Arrow Symbol]
Hauseingang	[Door Symbol]	[Door Symbol]
Verkehrstafel / Zentrale Parkuhr / Plakate / Signaltafeln / Beleuchtung / Verkehrsgrün	[Sign Symbol]	[Sign Symbol]
Wartehalle	[Bus Stop Symbol]	[Bus Stop Symbol]
Papierkorb / Unterflurcontainer	[Bin Symbol]	[Bin Symbol]
Grenzpunkte / Grenzlinien	[Line Symbol]	[Line Symbol]
Randstein	[Line Symbol]	[Line Symbol]
Randsteinabsenkungen	[Line Symbol]	[Line Symbol]
Bundstein	[Line Symbol]	[Line Symbol]
Pflasterstein 3-Reihig	[Line Symbol]	[Line Symbol]
Belagsgrenze	[Line Symbol]	[Line Symbol]
<b>Markierungen:</b>		
Fussgängerstreifen	[Zebra Crossing Symbol]	[Zebra Crossing Symbol]
kein Vortritt	[Symbol]	[Symbol]
Parkplätze öffentlich (P)	[Symbol]	[Symbol]
Parkplätze privat (PP)	[Symbol]	[Symbol]
Bushaltestelle	[Symbol]	[Symbol]

Eisbaugasse	2,20 Gehweg	2,20 Parkplatz / Baumrabe
	7,50 Gehweg / Fahrbahn	2,20 Fahrbahn
	2,00 Bushaltestelle	1,80 Parkplatz
	2,50 Gehweg	2,50 Gehweg
	12,00 Total	

Eisbaugasse	2,50 Gehweg	2,00 Baumrabe
	2,20 Gehweg	3,00 Fahrbahn
	1,40 Gehweg / Fahrbahn	1,50 Parkplatz
	2,45 Gehweg	2,45 Gehweg
	11,95 Total	

**Fussgängerzone**  
Fussgänger haben Vortritt, Veloverkehr im Schritttempo zugelassen.

**Fussgängerzone**  
Fussgänger haben Vortritt, Veloverkehr im Schritttempo zugelassen.