



Stadt Zürich Tiefbauamt

Vorprojekt
Schwinger- und Gaugerstrasse
 Schwingerstrasse und Gaugerstrasse

Auflageplan gemäss §13 StrG

Situation 1 : 200

Projektiert durch: Emch+Berger AG Zürich Wasserwerkstrasse 12 8008 Zürich Tel. +41 58 451 74 50 www.emchberger.ch	Ausfertigung für:			
Bearb. / Gepr. pei/ram	Datum 07.09.2023	Format 60/105	TAZ Bau - Nr. 17107	Plan - Nr. 17107-201
TAZ Projektstellung GRU	Änderungen	Detaillgrad P-2042 Schwinger- und Gaugerstrasse, 17107-10 CAD430 Vorsprache: 01942_01_01.dwg		

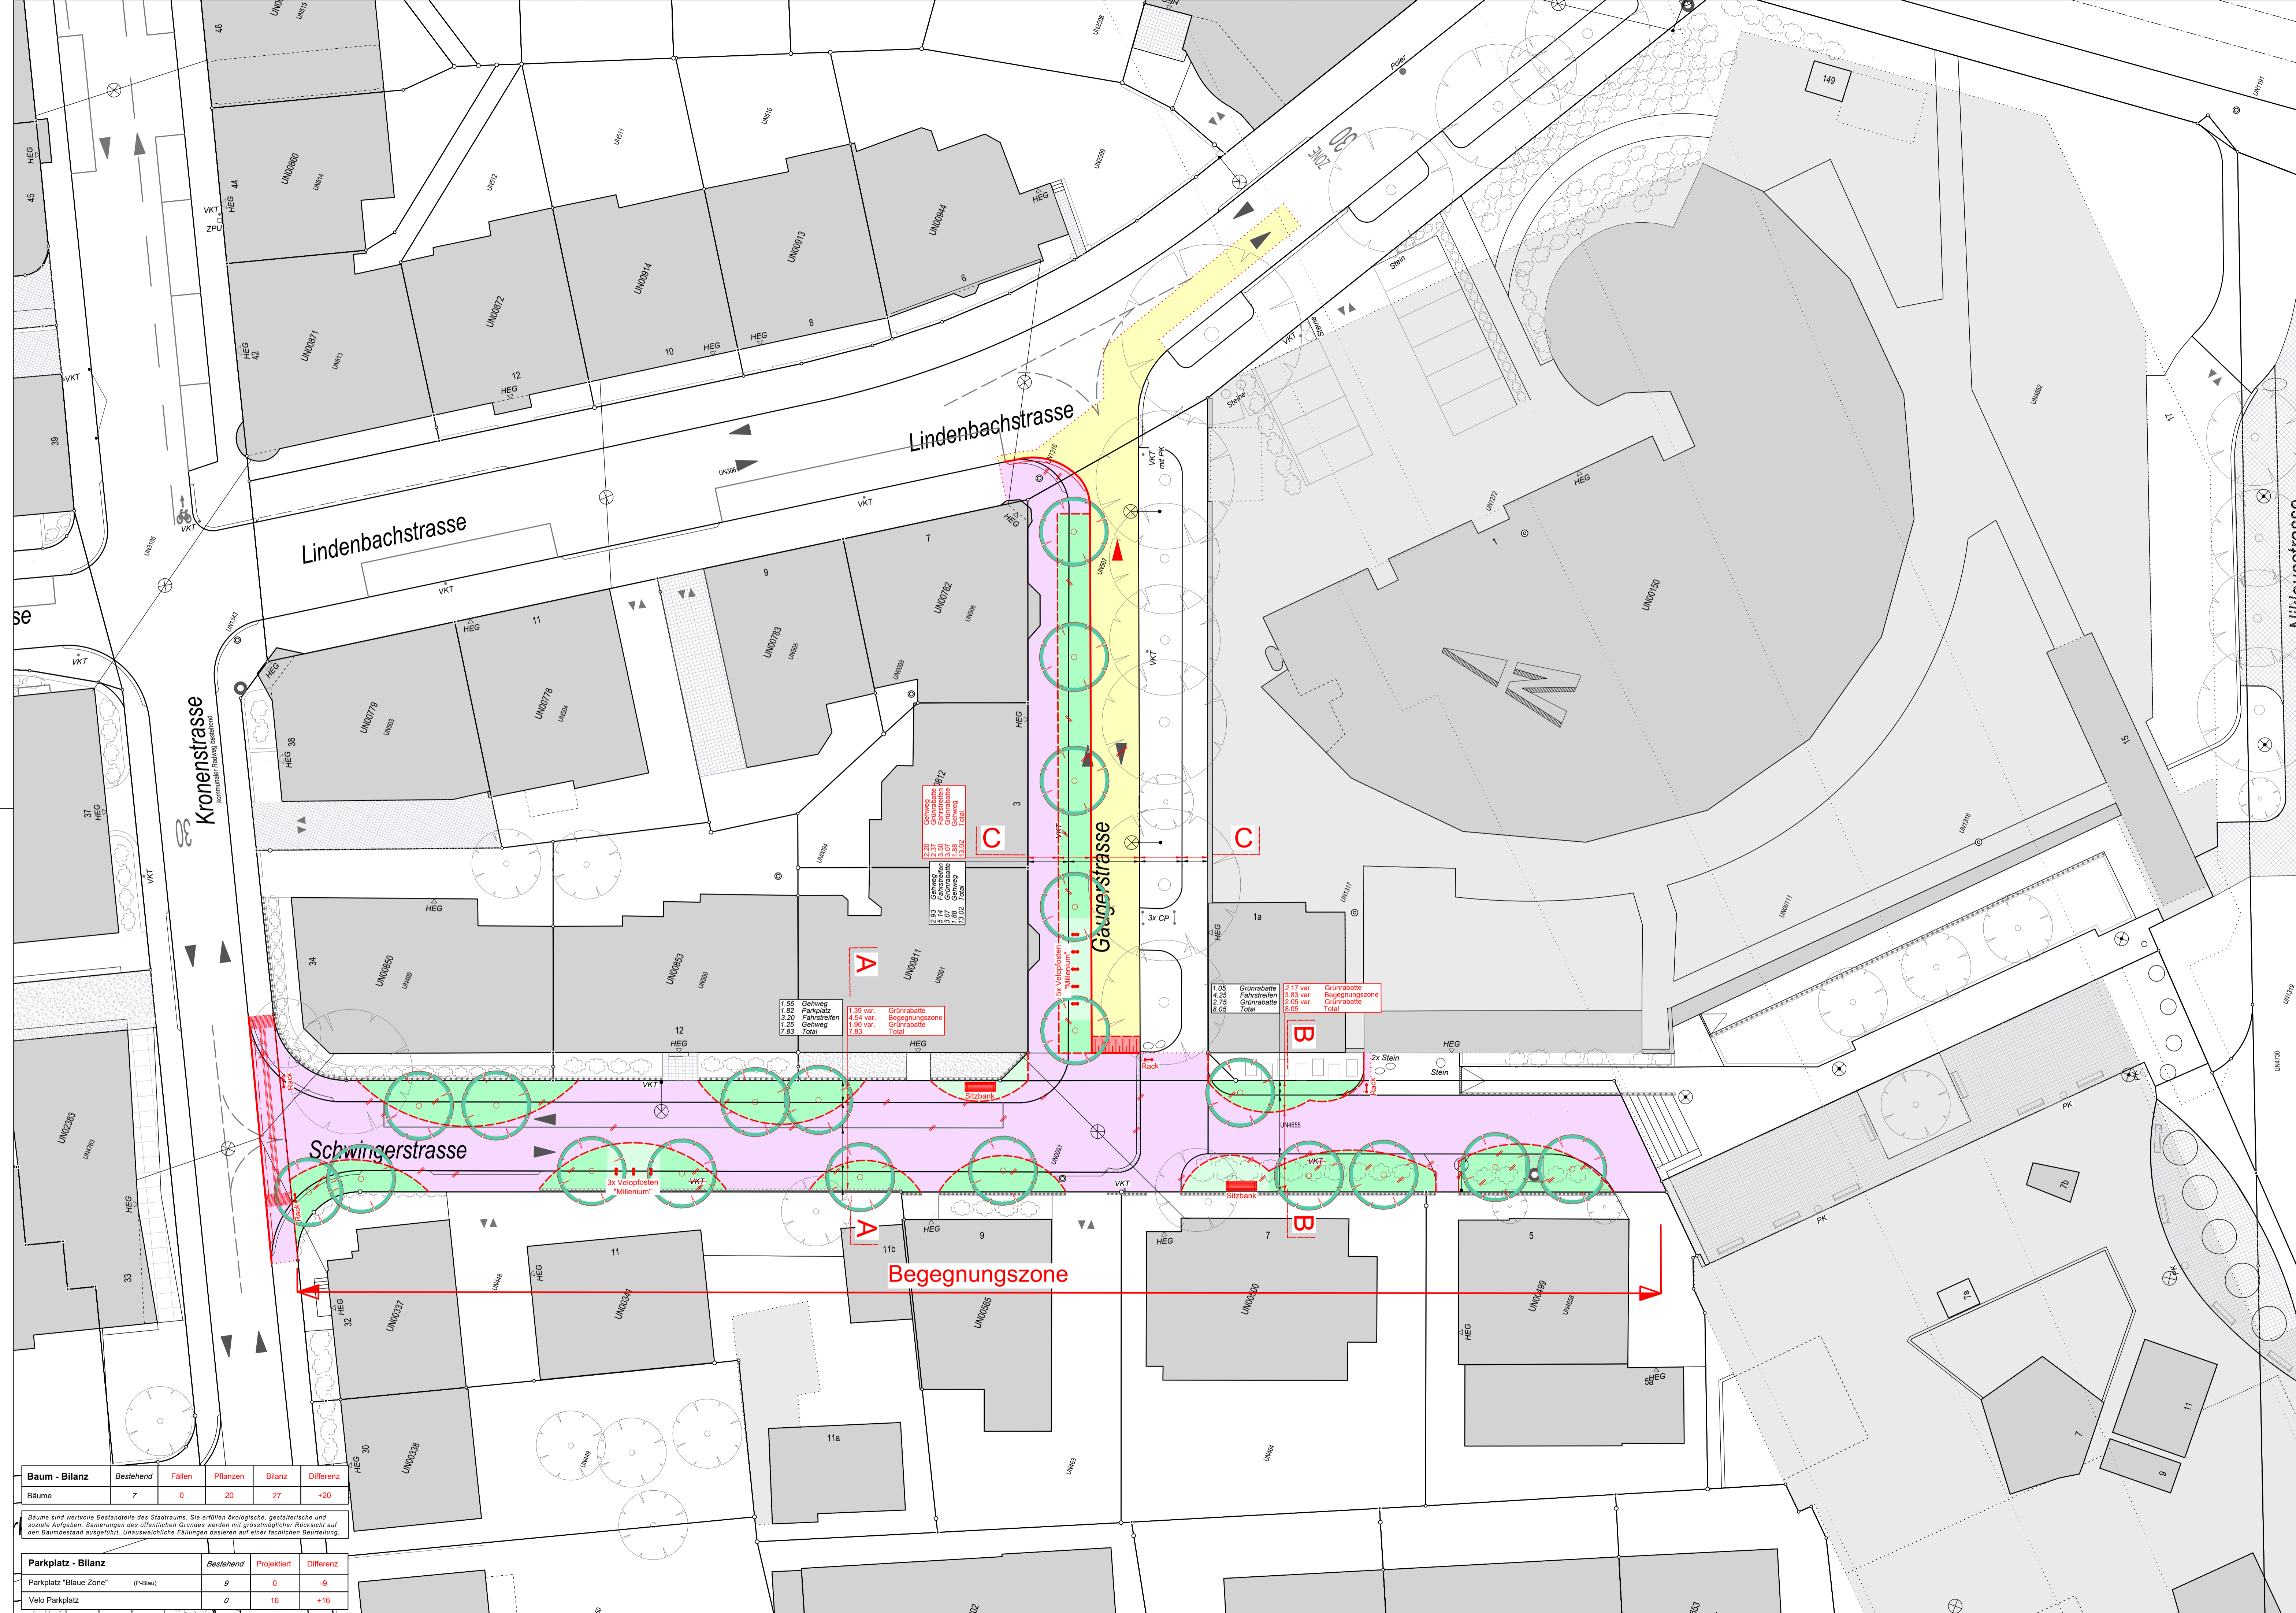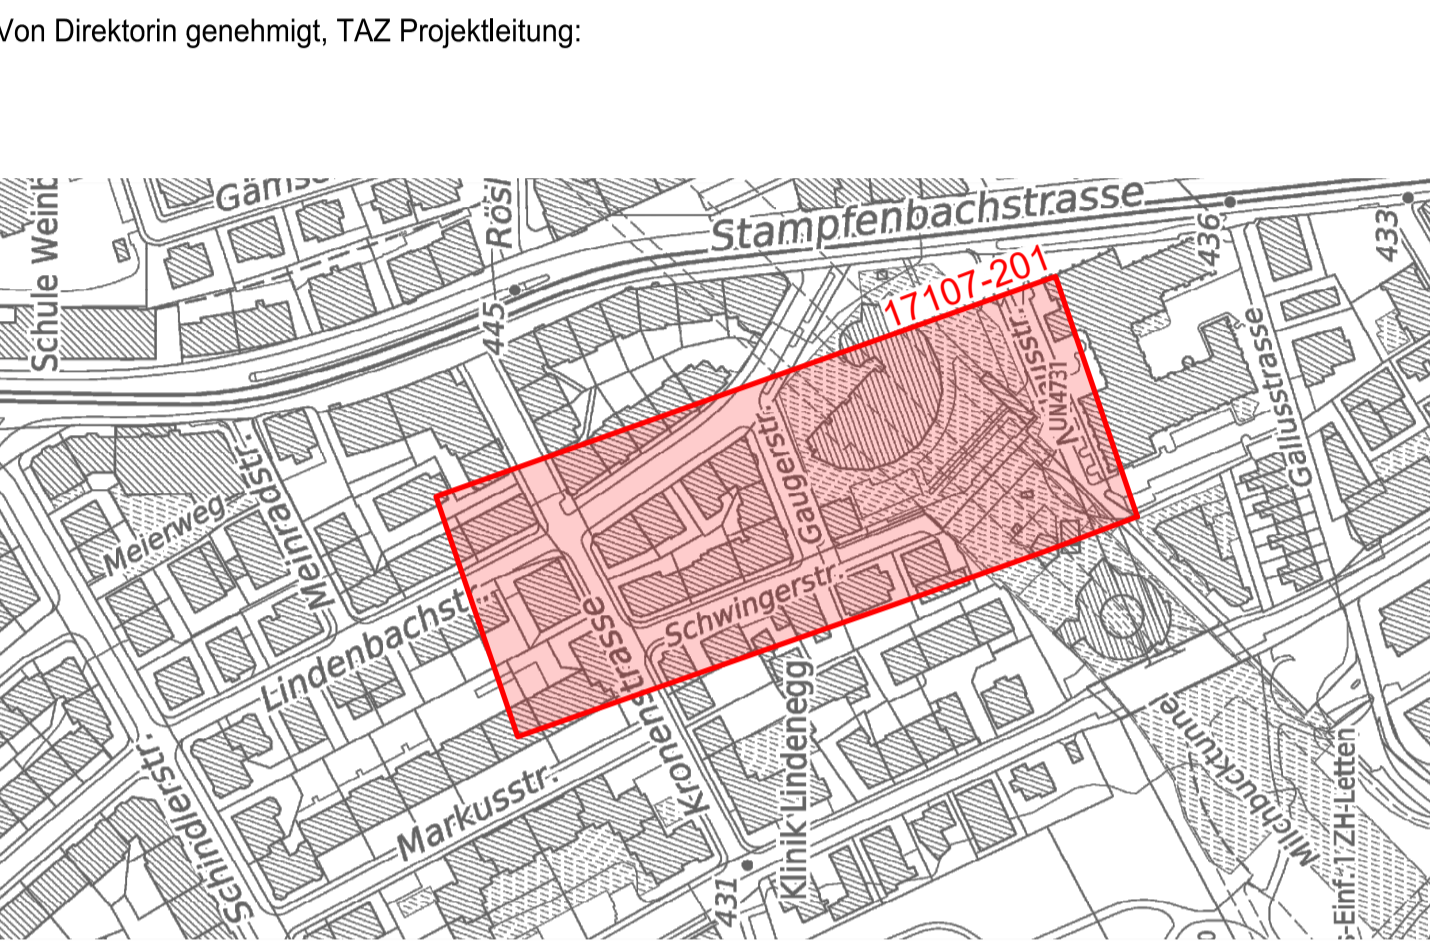

Legende	bestehend	Projektiert
Strassenflächen		
Fussgängerflächen		
Pflasterung		
Chaussierung		
Gebäude		
Grünrabatte / Schotterrasen		
Baum / Baumkranz		
Mauern, Treppen		
öffentliche Beleuchtung (ö.B)		
Oberflurhydrant (OFH)		
private Zu- + Wegfahrt		
Hauszugang		
Verkehrstafel / Veloposten		
Grenzpunkte / Grenzlينien		
Randstein		
Randsteinabsenkungen		
Bundstein		
Bord- und Wasserstein		
Stellplatte		
Belagsgrenze		

Markierungen:	bestehend	Projektiert
Fussgängerstreifen		
kein Vortritt		
Bushaltestelle		
Parkplätze öffentlich (P)		
Parkplätze privat (PP)		
Taktil-visuelle Markierung		

Baum - Bilanz	Bestehend	Fällen	Pflanzen	Bilanz	Differenz
Bäume	7	0	20	27	+20

Bäume sind wertvolle Bestandteile des Stadtraums. Sie erfüllen ökologische, gestalterische und soziale Aufgaben. Sanierungen des öffentlichen Grundes werden mit größtmöglicher Rücksicht auf den Baubestand ausgeführt. Unausweichliche Fällungen basieren auf einer technischen Beurteilung.

Parkplatz - Bilanz	Bestehend	Projektiert	Differenz
Parkplatz "Blaue Zone" (P-Blaue)	9	0	-9
Velo Parkplatz	0	16	+16