


Legende	Bestehend	Projektiert
Strassenflächen		
Fussgängerflächen / Begegnungszone		
Pflasterungen / Chaussierung		
Gebäude		
Grünflächen / Rabatten		
Baum / Baumkranz		
Mauern, Treppen		
offen. Beleuchtung (z. B.)		
Private Zu- + Wegfahrt		
Hauszugang		
Verkehrstafel / Zentrale Parkuhr		
Grenzkante / Grenzlinien		
Randstein		
Stellplatte		
Randstein abgesenkt und gestürzt		
Bundstein		
Belagsgrenze		

Markierungen:	Bestehend	Projektiert
Fussgängerstreifen		
kein Vortritt		
Parkplätze öffentlich		
Parkplätze privat		
Taktisch-visuelle Markierung		

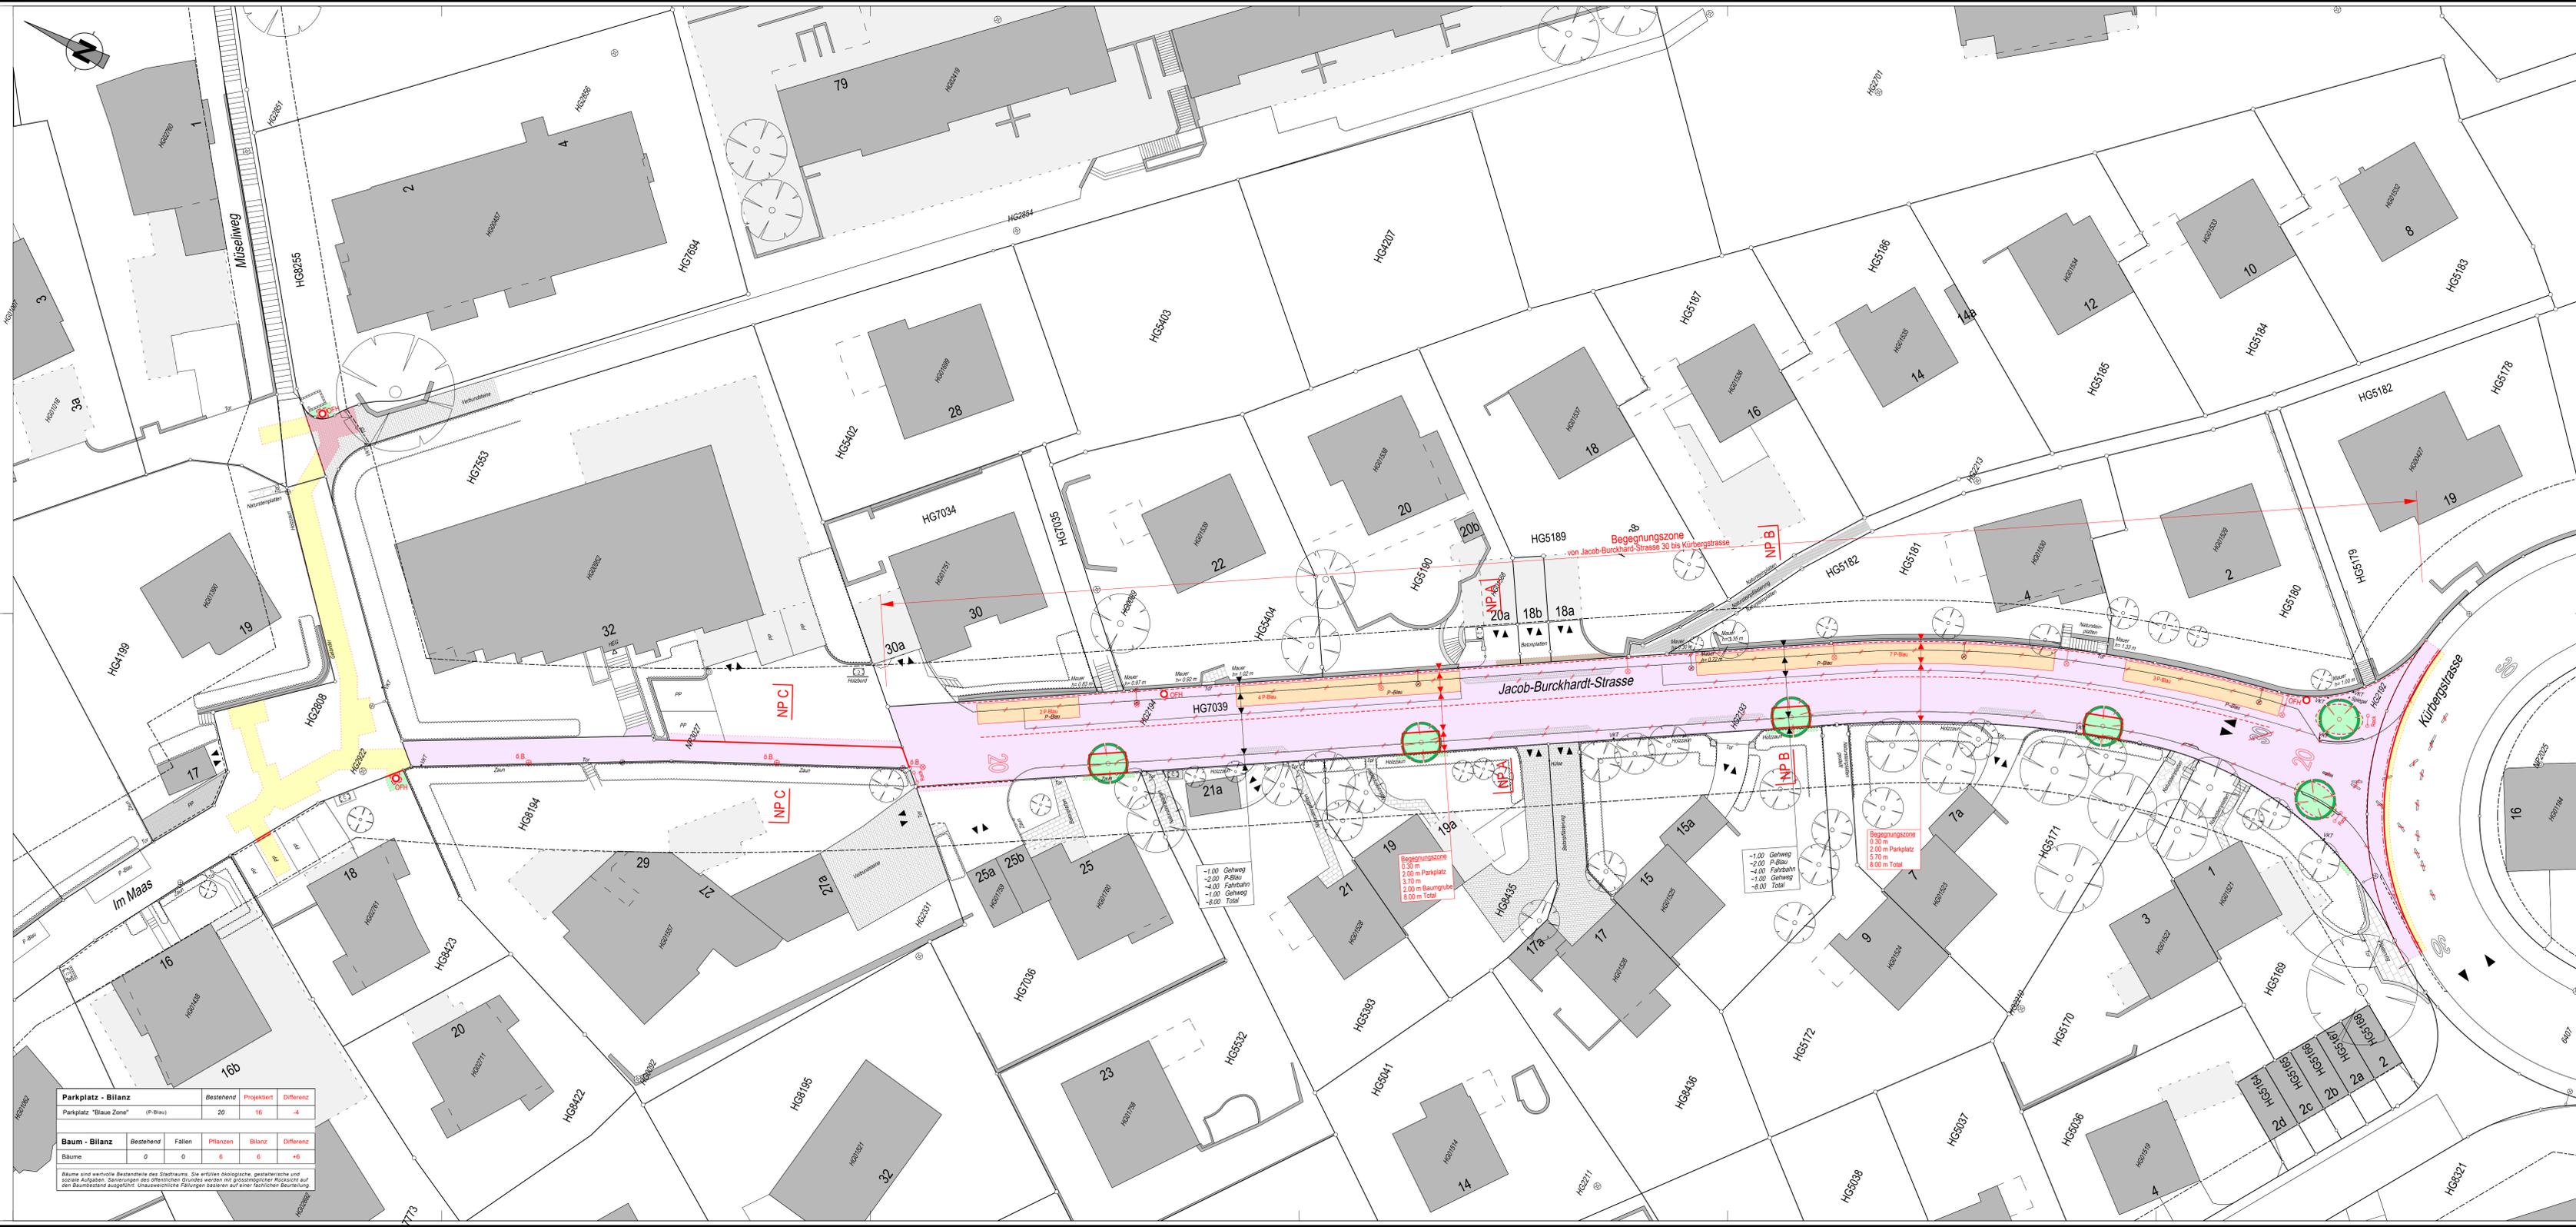

Stadt Zürich Tiefbauamt

Bauprojekt
Jacob-Burckhardt-Strasse
 Kübergrasse bis Müseliweg

Auflageplan gemäss §16 StrG

Situation 1 : 200

Projektiert durch HEIERLI Dietrichstrasse 28 8001 Zürich Tel. 043 500 31 11 Fax. 043 500 31 00 info@heierli.ch www.heierli.ch	Ausfertigung für
Bearb. / Gepr. Datum FF / SD 15.02.2024	Format: 60 / 147
TAZ Projektstellung PES	Änderungen
Datensatz P:\Projekte\1803 - TAZ Jacob-Burckhardt-Strasse\01 CAD- Projekt12_VorP_albott\Planer\1803_2_75_58_51_511.dgn	TAZ Bau - Nr. 18034
	Plan - Nr. 18034 - 41

Von Direktorin genehmigt, TAZ-Projektleitung:



Parkplatz - Bilanz		Bestehend	Projektiert	Differenz
Parkplatz "Blaue Zone" (P-Blau)		20	16	-4

Baum - Bilanz		Bestehend	Fallen	Pflanzen	Bilanz	Differenz
Bäume		0	0	6	6	+6

Bäume sind wertvolle Bestandteile des Stadtraums. Sie erfüllen ökologische, gestalterische und soziale Aufgaben. Sanierungen des öffentlichen Straßensystems werden mit größtmöglicher Rücksicht auf den Baumbestand ausgeführt. Unvermeidliche Fällungen basieren auf einer fachlichen Beurteilung.