

**Stadt Zürich Tiefbauamt**

**Vorstudie**

# Neumühlequai

Wasserwerkstrasse bis Central

**Auflageplan gemäss §13 StrG**


Situation 1:200

Projektiert durch: **Süss und Partner AG**  
 Merkurstrasse 33  
 CH-8032 Zürich  
 +41 44 440 00 80  
 www.suess-ag.ch

Ausfertigung für: **Süss und Partner AG**


Bearb. / Gepr. DL / Sü	Datum 23.05.2024	Format 30/147	TAZ Bau - Nr. 20138	Plan - Nr. 20138/ 021
TAZ Projektleitung HAM	Änderungen	Datensatz CAD, Neumühlequai, Auflageplan §13		

Von Direktorin genehmigt, TAZ - Projektleitung :

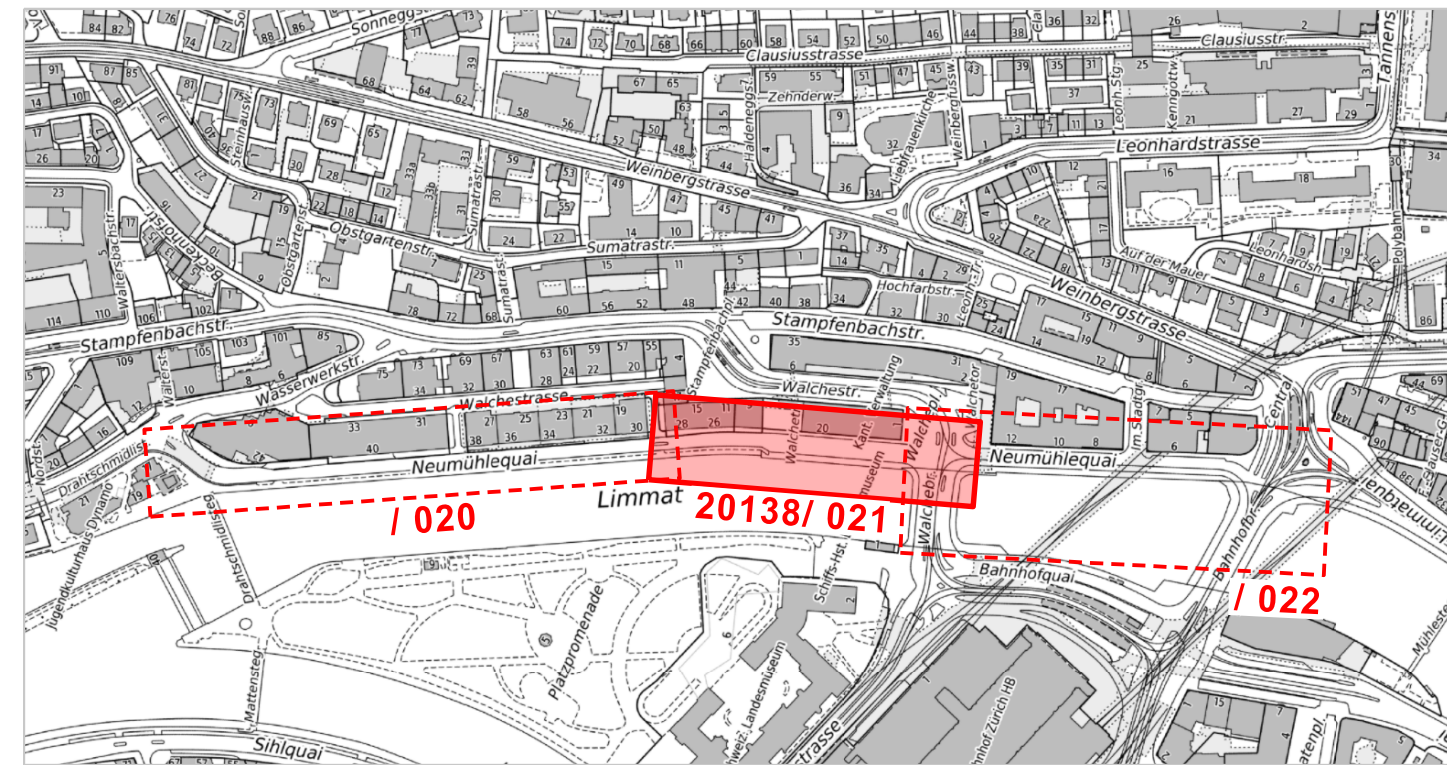

Legende	Bestehend	Projektiert
Strassenflächen		[Gelber Balken]
Fussgängerflächen		[Rosa Balken]
Radweg		[Lila Balken]
Pflästerungen	[Blauer Balken]	[Gekoppelter Balken]
Grünflächen / Rabatten		[Grüner Balken]
VBZ - Anlagen		[Blauer Balken]
Baum / Baumkranz	[Umfassene Kreise]	[Umfassene Kreise]
Mauern, Treppen	[Treppe]	[Treppe]
öffentliche Beleuchtung (ö.B.)	[Lichtpunkt]	[Lichtpunkt]
Inselschutzpfosten (IP)	[Sternchen]	[Sternchen]
Verkehrsreglungsanlage (VRA)	[Dreieck]	[Dreieck]
Private Zu- + Wegfahrt	[Pfeil]	[Pfeil]
Hauseingang	[HEG]	[HEG]
Verkehrstafel	[VKT]	[VKT]
Zentrale Parkuhr	[ZPU]	[ZPU]
Grenzpunkte / Grenzlinien	[Linie]	[Linie]
Randstein	[Strich]	[Strich]
Randsteinabsenkungen	[Strich]	[Strich]
Belagsrampe	[Strich]	[Strich]
Bundstein	[Strich]	[Strich]
Bord- und Wasserstein	[Strich]	[Strich]
Belagsgrenze	[Strich]	[Strich]

Markierungen:	Bestehend	Projektiert
Fussgängerstreifen	[Strich]	[Strich]
kein Vortritt	[Strich]	[Strich]
Parkplätze öffentlich ( P ) Parkplätze privat ( PP )	[Strich]	[Strich]
Bushaltestelle	[Strich]	[Strich]
Takttil-visuelle Markierung	[Strich]	[Strich]

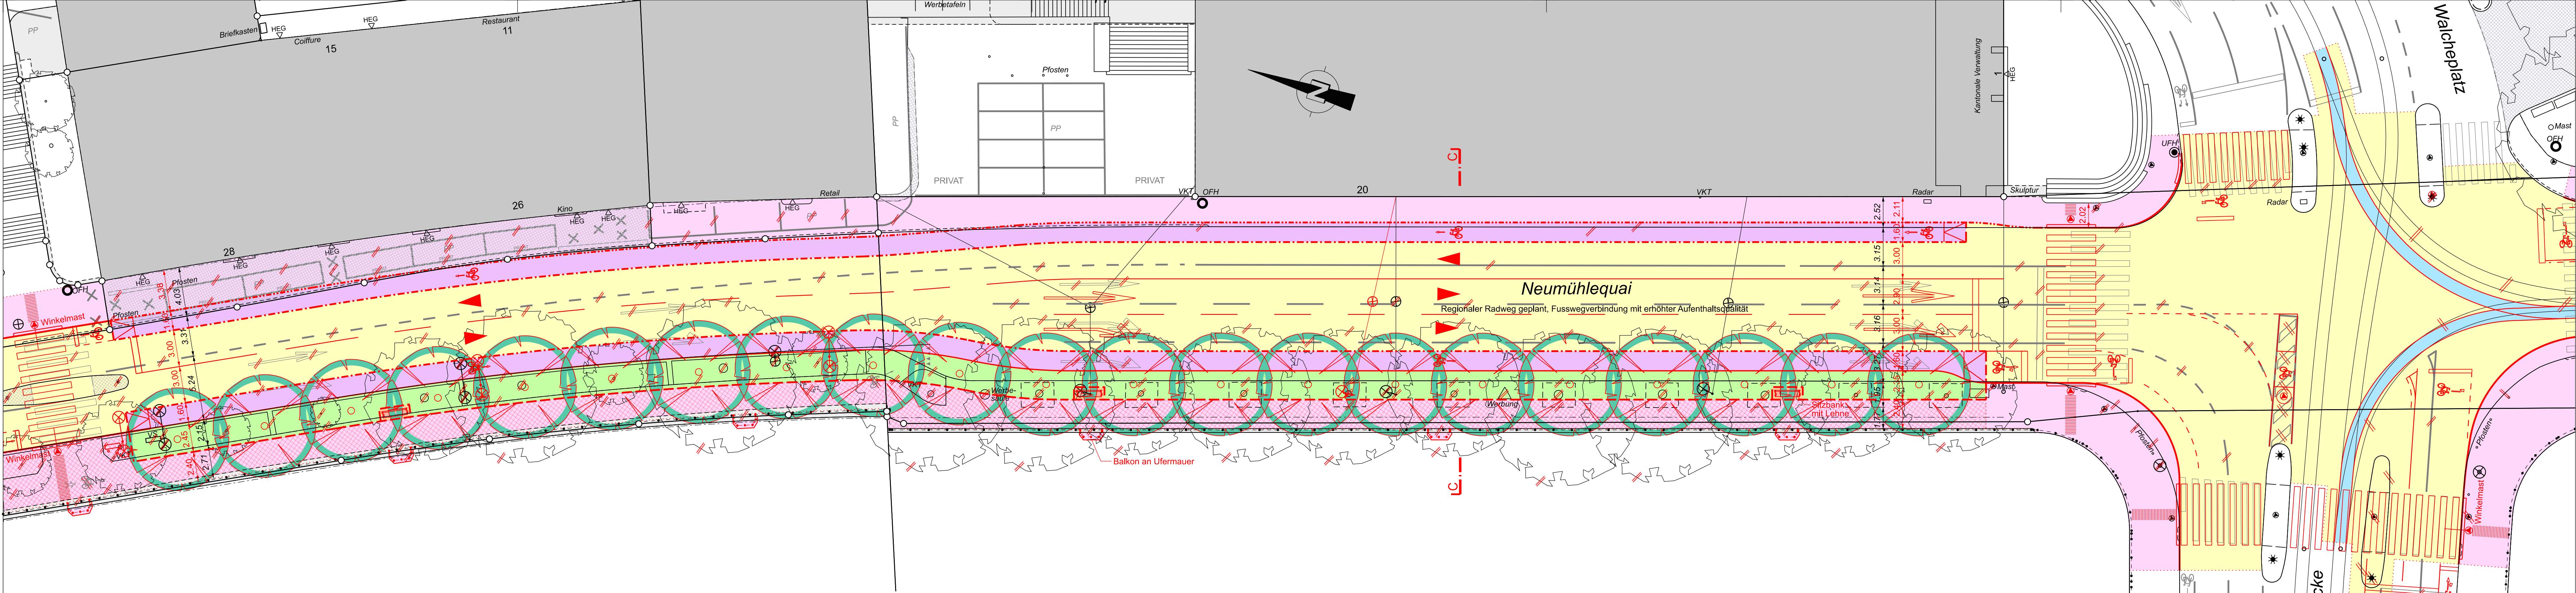

Parkplatz - Bilanz	Bestehend	Projektiert	Differenz
Parkplatz weiss / gebührenpflichtig (P-Weiss)	6	0	-6
Parkplatz "Blaue Zone" (P-Blau)	0	0	0
Velo-Parkplatz (P-Velo)	14	10	-4

Baum - Bilanz	Bestehend	Fällen	Pflanzen	Bilanz	Differenz
Bäume	67	63	76	80	+13

Bäume sind wertvolle Bestandteile des Stadtraums. Sie erfüllen ökologische, gestalterische und soziale Aufgaben. Sanierungen des öffentlichen Grundes werden mit grösstmöglicher Rücksicht auf den Baumbestand ausgeführt. Unausweichliche Fällungen basieren auf einer fachlichen Beurteilung.

**Parkplatz - Bilanz**

Bestehend: 6, Projektiert: 0, Differenz: -6

Parkplatz weiss / gebührenpflichtig (P-Weiss)

Bestehend: 0, Projektiert: 0, Differenz: 0

Parkplatz "Blaue Zone" (P-Blau)

Bestehend: 14, Projektiert: 10, Differenz: -4

Velo-Parkplatz (P-Velo)

**Baum - Bilanz**

Bestehend: 67, Fällen: 63, Pflanzen: 76, Bilanz: 80, Differenz: +13

Bäume sind wertvolle Bestandteile des Stadtraums. Sie erfüllen ökologische, gestalterische und soziale Aufgaben. Sanierungen des öffentlichen Grundes werden mit grösstmöglicher Rücksicht auf den Baumbestand ausgeführt. Unausweichliche Fällungen basieren auf einer fachlichen Beurteilung.