

Stadt Zürich Tiefbauamt

Vorprojekt

Haldenstrasse


Haldenstrasse
Birmensdorfer- bis Bertastrasse

Auflageplan gemäss §13 StrG

Situation 1:200

Projektiert durch WÄCHTER AG Bauingenieure	Ausfertigung für			
Kleinststrasse 16 • 80339 Zürich Tel. 044 251 98 51 • Fax 044 251 98 43				
Bearb. / Gepr. st / RW	Datum 28.05.2024	Format 30 x 147	TAZ Bau - Nr. 21058	Plan - Nr. 21058 - 05
Projektleiter gig	Änderungen			
		Dateipfad pr/2211 Haldenstrasse		

Von Direktorin genehmigt, TAZ Projektleitung:

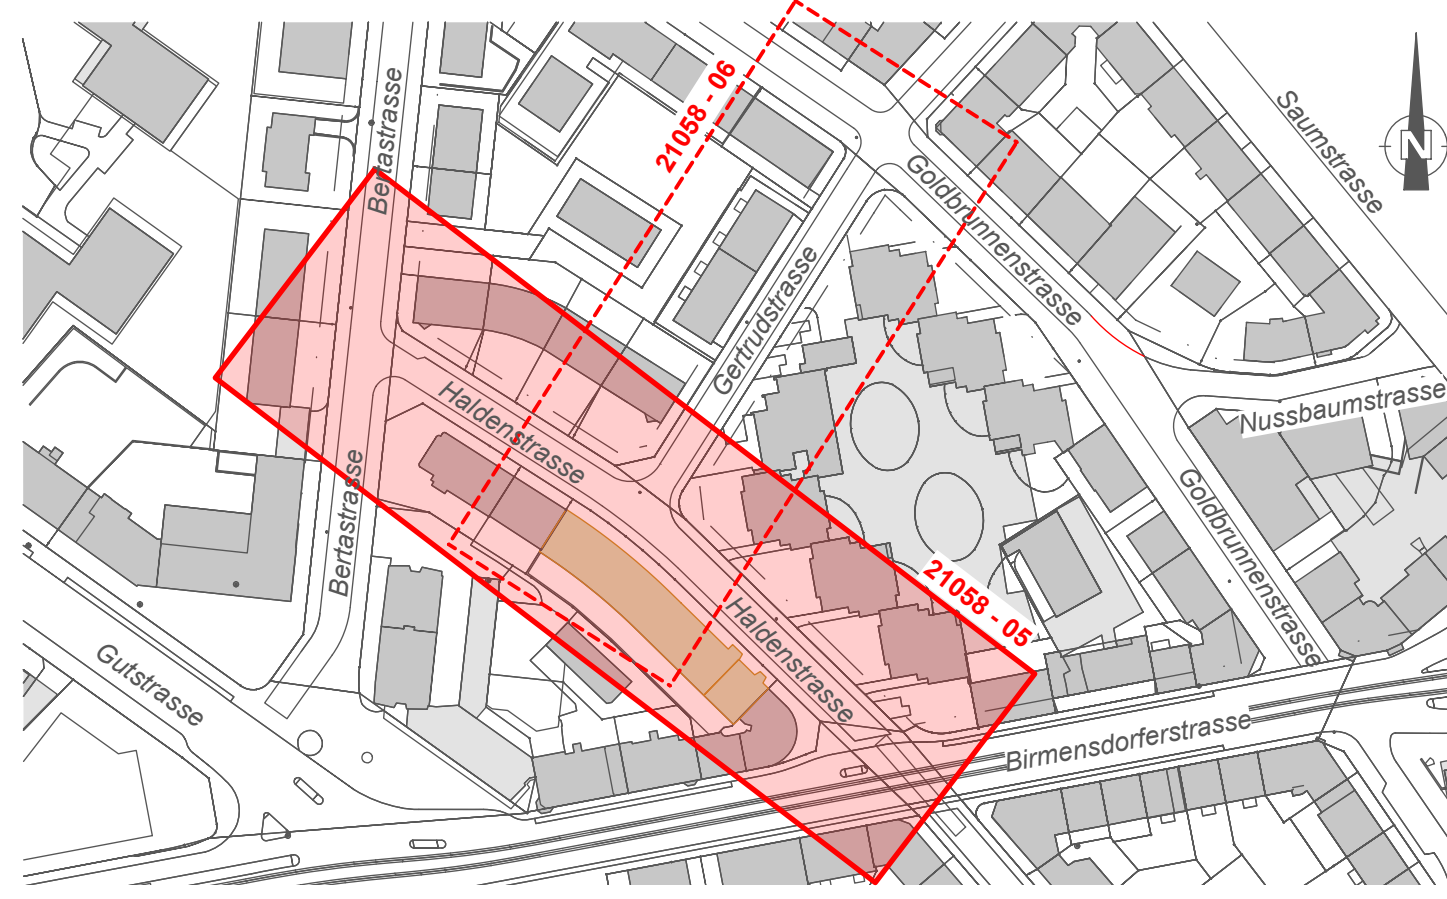


Legende	Bestehend	Projektiert
Strassenflächen		
Fussgängerflächen		
Pflasterung / Chaussierung		
VBZ - Anlagen		
Gebäude		
Grünflächen / Rabatten		
Baum / Baumkranz		
Mauern, Treppen		
öffentliche Beleuchtung (G.B.)		
Private Zu- + Wegfahrt		
Verkehrstafel / Zentrale Parkuhr		
Grenzpunkte / Grenzlinien		
Randstein		
Randsteinabsenkungen		
Belagsrampe		
Bundstein		
Belagsgrenze		

Markierungen:	Bestehend	Projektiert
Fussgängerstreifen		
Parkplätze öffentlich (P)		
Parkplätze privat (PP)		

Parkplatz - Bilanz	Parkplatz "Blaue Zone"			Parkplatz weiss / gebührendlich			Parkplatz "Güterumschlag"		
	Bestehend	Projektiert	Differenz	Bestehend	Projektiert	Differenz	Bestehend	Projektiert	Differenz
Haldenstrasse	15	0	-15	2	0	-2	0	0	0
Gertrudstrasse	12	7	-5	0	0	0	0	1	+1
Total	27	7	-20	2	0	-2	0	1	+1

Baum - Bilanz	Bäume				
	Bestehend	Fällen	Pflanzen	Bilanz	Differenz
Haldenstrasse	0	0	+24	24	+24
Total	0	0	+24	24	+24

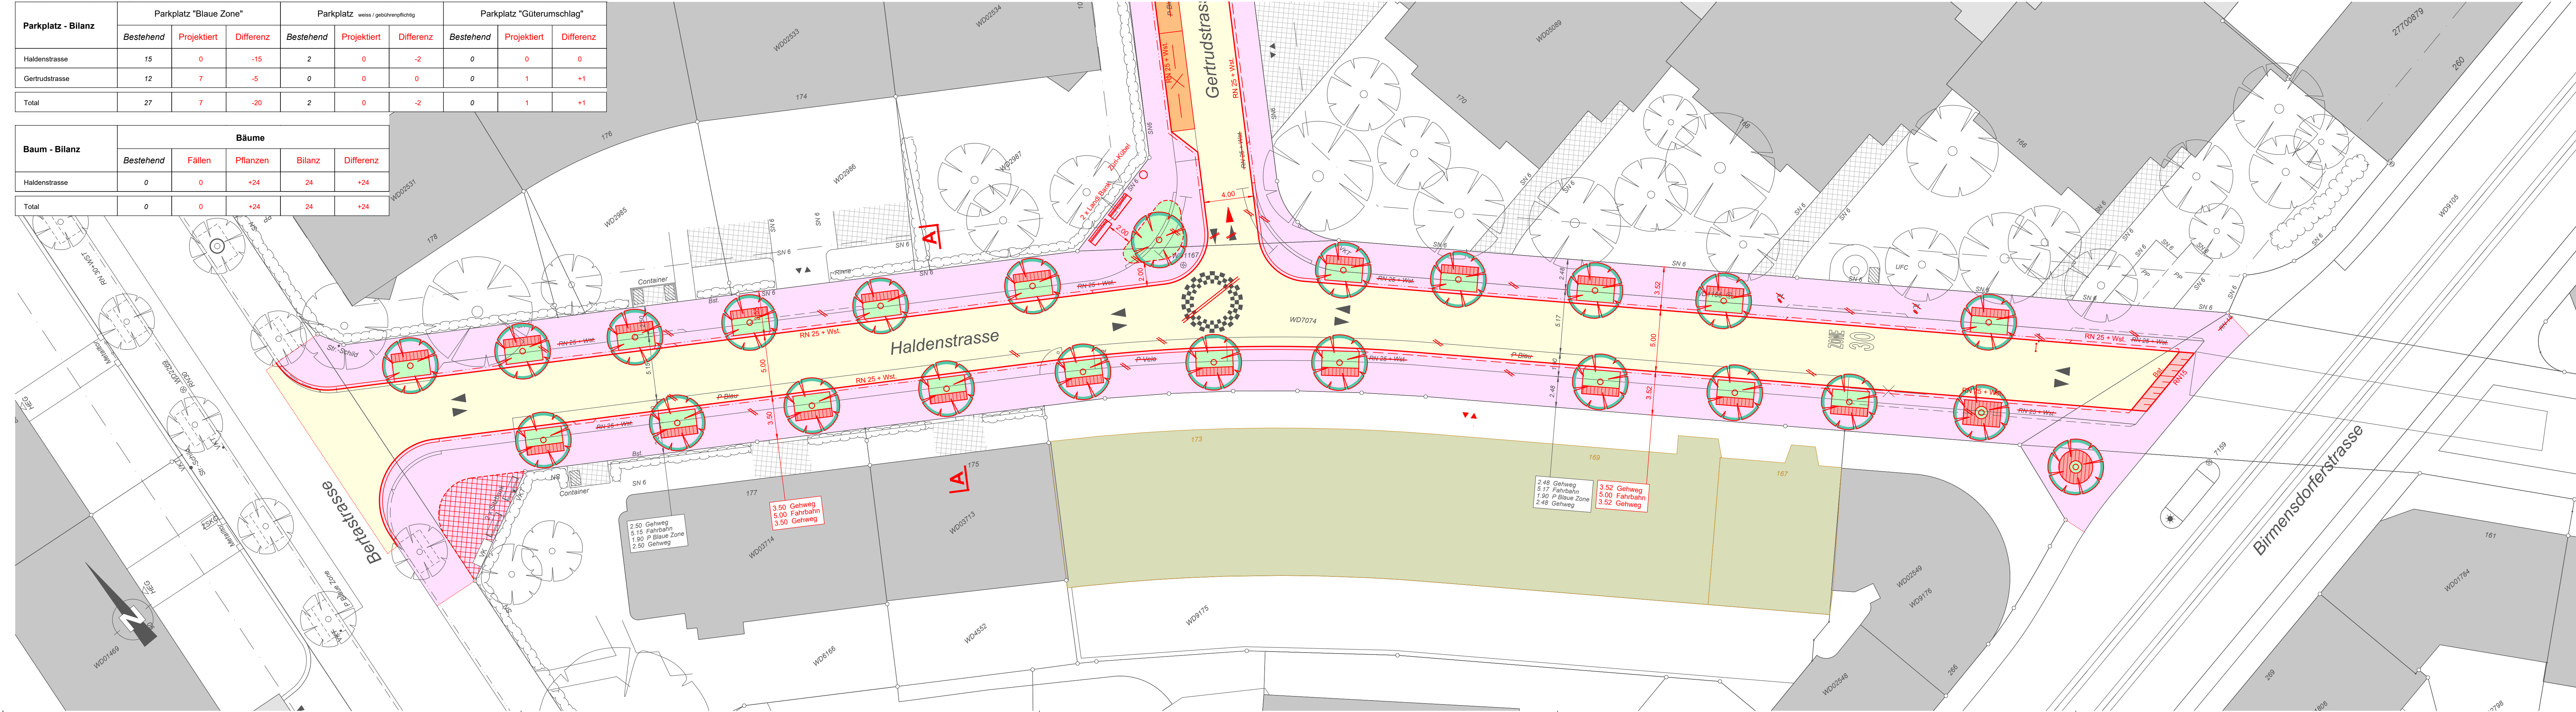

2.50 Gehweg
5.15 Fahrbahn
1.90 P Blaue Zone
2.50 Gehweg

3.50 Gehweg
5.00 Fahrbahn
3.50 Gehweg

2.48 Gehweg
5.17 Fahrbahn
1.90 P Blaue Zone
2.48 Gehweg

3.52 Gehweg
5.00 Fahrbahn
3.52 Gehweg