

Stadt Zürich Tiefbauamt

Bauprojekt
Talacker, Pelikanstrasse
 Talacker 30 - Paradeplatz

Auflageplan gemäss § 16 StrG


Situation 1 : 200

Projektiert durch: Erwin Berger AG ZÜRICH Ingenieure und Planer
 Ausfertigung für: Erwin Berger AG ZÜRICH Ingenieure und Planer


Bearb. / Gepr. / Datum: sop / ram 23.07.2024
 TAZ Bau-Nr.: 14048
 Plan-Nr.: 14048-402

MAN

Von Direktorin genehmigt, TAZ Projektleitung:

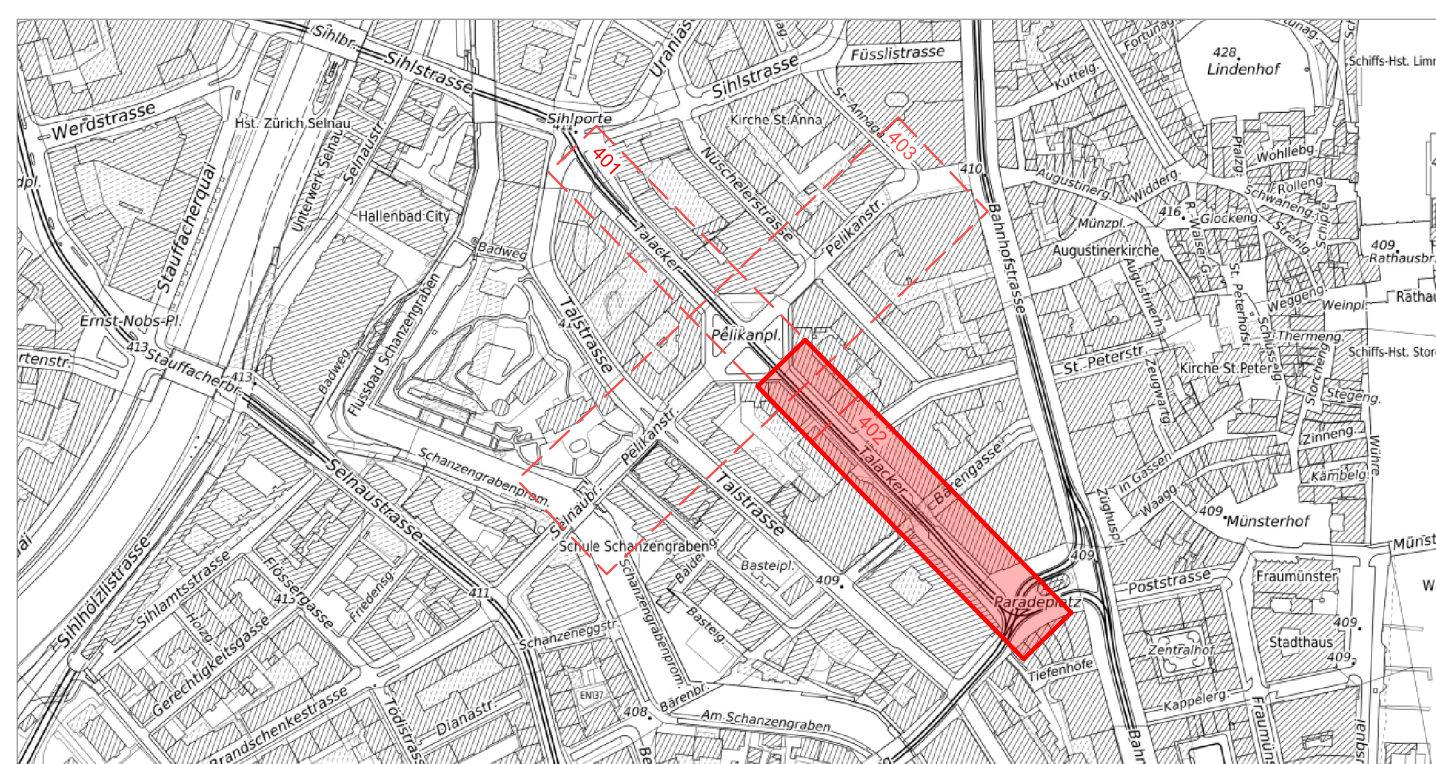

Legende	bestehend	Projektiert
Strassenflächen		
Fussgängerflächen		
Pflasterung / Chaussierung		
Gebäude		
Grünflächen / Rabatten		
VBZ - Anlagen		
Baum / Baumkranz		
Mauern, Treppen		
öffentliche Beleuchtung (ö.B.)		
Inselstützpfosten (IP) / Mast / VRA / VKT		
private Zu- + Wegfahrt		
Hauszugang		
Grenzpunkte / Grenzlinien		
Randstein		
Randsteinabsenkungen		
Belagsrampe		
Bundstein		
Bord- und Wasserstein		
Stellplatte		
Belagsgrenze		
Markierungen:		
Fussgängerstreifen		
Fahrspur		
kein Vortritt		
Parkplätze öffentlich (P)		
Parkplätze privat (PP)		
Taktill-visuelle Markierung		

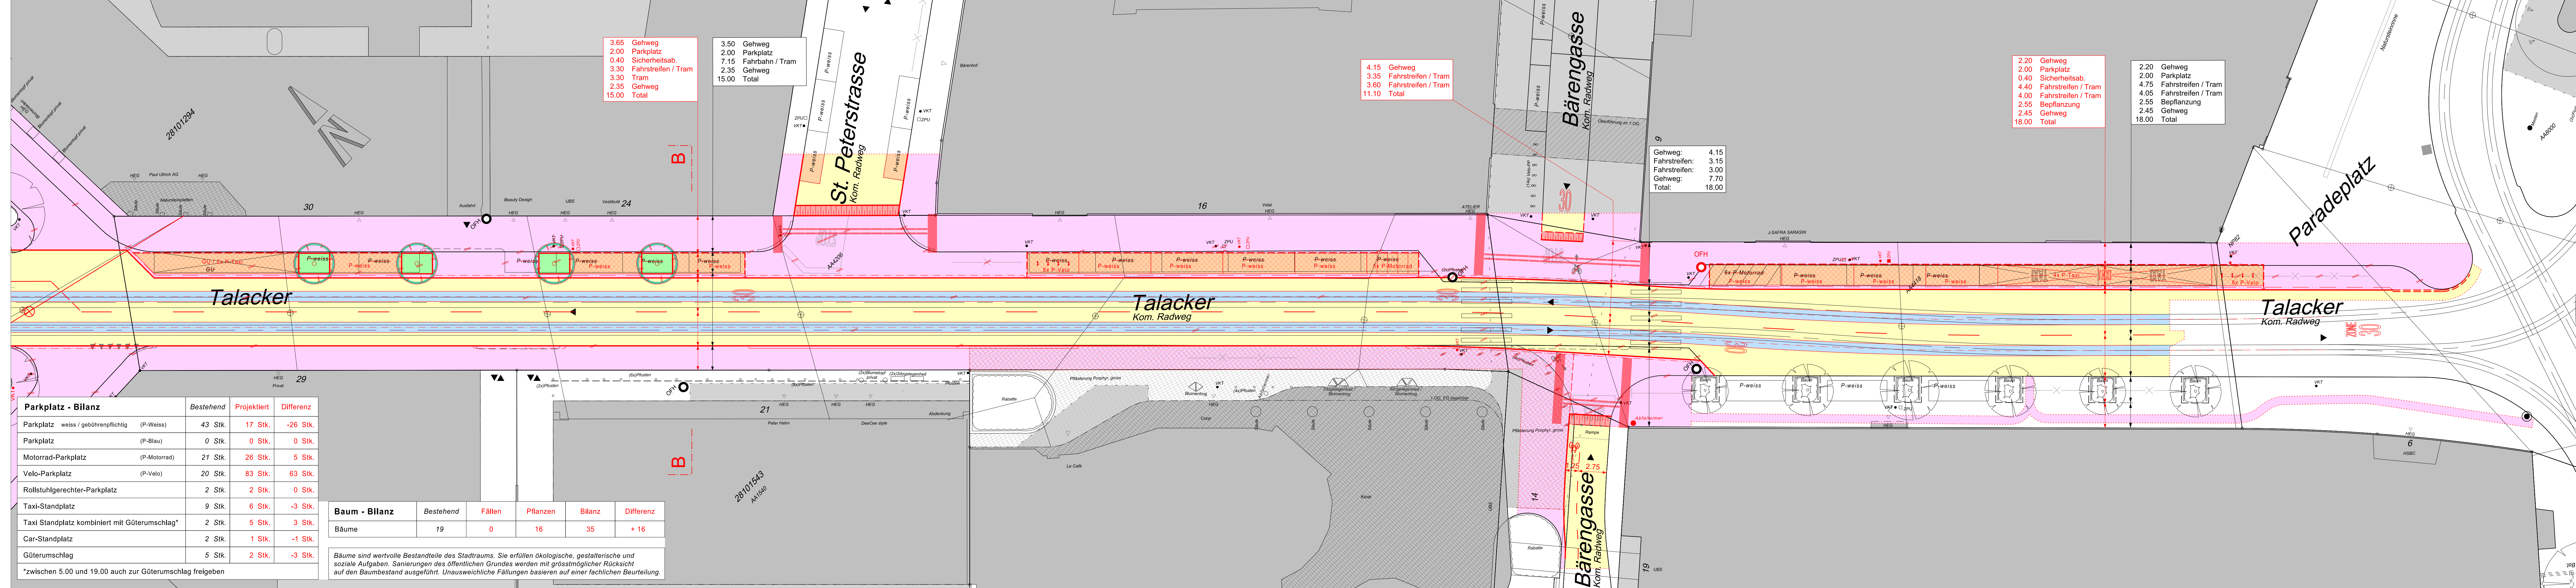

Parkplatz - Bilanz

	Bestehend	Projektiert	Differenz
Parkplatz weiss / gebührenpflichtig (P-Weiss)	43 Stk.	17 Stk.	-26 Stk.
Parkplatz (P-Blau)	0 Stk.	0 Stk.	0 Stk.
Motorrad-Parkplatz (P-Motorrad)	21 Stk.	26 Stk.	5 Stk.
Velo-Parkplatz (P-Velo)	20 Stk.	83 Stk.	63 Stk.
Rollstuhlgerechter-Parkplatz	2 Stk.	2 Stk.	0 Stk.
Taxi-Standplatz	9 Stk.	6 Stk.	-3 Stk.
Taxi Standplatz kombiniert mit Güterumschlag*	2 Stk.	5 Stk.	3 Stk.
Car-Standplatz	2 Stk.	1 Stk.	-1 Stk.
Güterumschlag	5 Stk.	2 Stk.	-3 Stk.

*zwischen 5.00 und 19.00 auch zur Güterumschlag freigegeben

Baum - Bilanz

	Bestehend	Fällen	Pflanzen	Bilanz	Differenz
Bäume	19	0	16	35	+ 16

Bäume sind wertvolle Bestandteile des Stadtraums. Sie erfüllen ökologische, gestalterische und soziale Aufgaben. Sanierungen des öffentlichen Grundes werden mit grösstmöglicher Rücksicht auf den Baumbestand ausgeführt. Unausweichliche Fällungen basieren auf einer fachlichen Beurteilung.