


**Stadt Zürich Tiefbauamt**  
**Vorprojekt**  
**Witikonstrasse Schlyfi**  
**Auflageplan gemäss §13 StrG**  
**Situation 1 : 200**

Projektentwurf durch: **Locher Ingenieure AG**  
 Falkenplatz 5  
 Postfach, CH-8022 Zürich  
 T 043 443 7 443  
 www.locher.ch  
 bea / bej

Ausfertigung für:  
**LOCHER**  
 Ingenieure AG

Datum: **22.09.2023**  
 Blatt: 7 von 7  
 Format: 90 / 105  
 TAZ Bau - Nr.: 21062  
 Plan - Nr.: 21062-341


TAZ Projektierung: STW  
 Änderungen:   
 Datum:   
 Datum:   
 Datum:

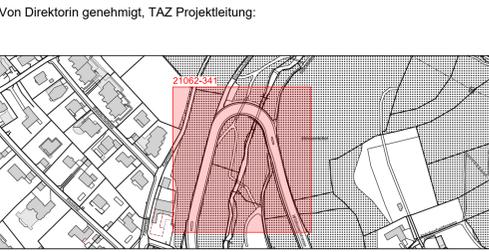

Legende	Bestehend	Projektiert
Strassenflächen		
Fussgängerflächen		
Pflasterungen / Chaussierungen		
Gebäude		
Grünflächen / Rabatten		
Radweg		
Baum / Baumkranz		
Mauern, Treppen		
Geländer / Absturzsicherung		
öffentliche Beleuchtung (o.B.)		
FL-Masten VBZ		
Inselschutzpfosten (IP)		
Verkehrsreglungsanlage (VRA)		
private Zu- und Wegfahrt		
Hauseingang		
Grenzpunkte / Grenzlinien		
Randstein		
Randsteinabsenkung		
Stellplatte		
Bundstein		
Bord- und Wasserstein		
Belagsgrenze		
<b>Markierungen:</b>		
Fussgängerstreifen		
kein Vortritt		
Zone 30		

Baum - Bilanz	Bestehend	Fallen	Pflanzen	Bilanz	Differenz
Bäume	60	12	12	60	0

Bäume sind wertvolle Bestandteile des Stadtraums. Sie erfüllen ökologische, gestalterische und soziale Aufgaben. Sanierungen des öffentlichen Grundes werden mit grösstmöglicher Rücksicht auf den Baumbestand ausgeführt. Unausweichliche Fällungen basieren auf einer fachlichen Beurteilung.

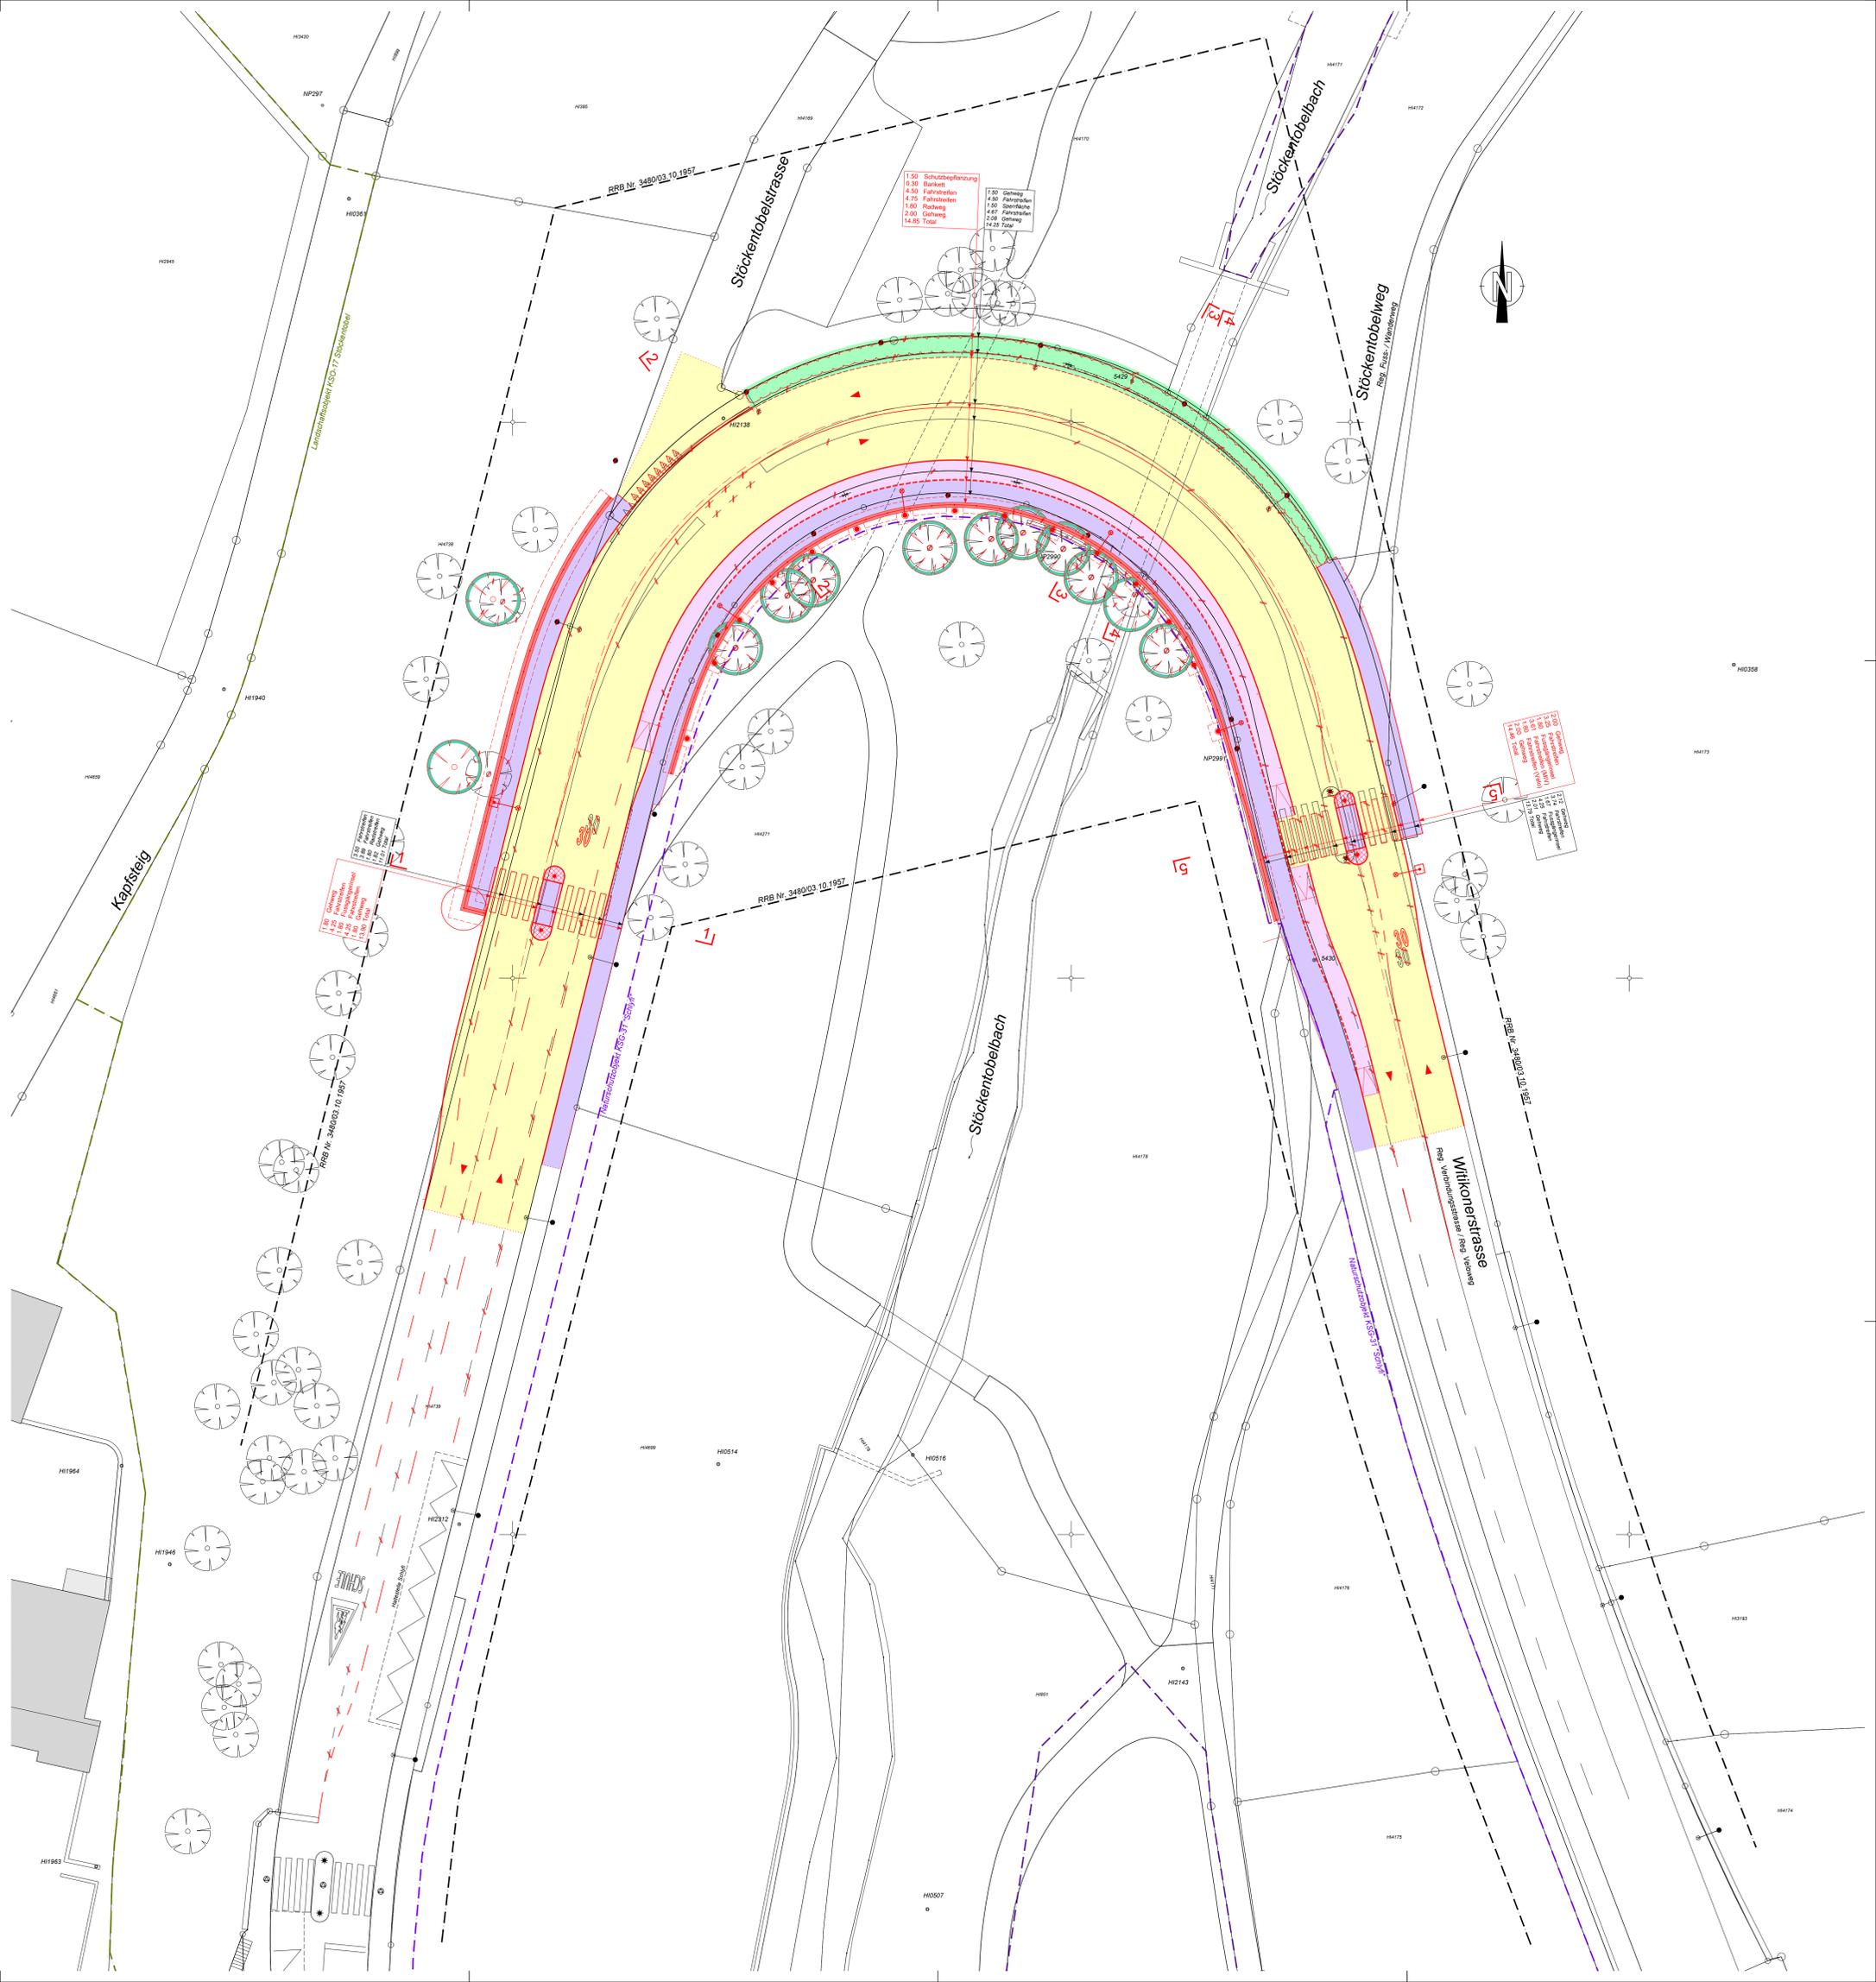

Legende	Bestehend	Projektiert
14.85 Total		




