

Stadt Zürich Tiefbauamt

Vorprojekt
VVR 17
 Stadtgrenze - Bahnhof Altstetten
 Abschnitt Bahnhof Altstetten



Auflageplan gemäss §13 StrG

Situation 1 : 500

Projektiert durch stadt raum verkehr Birchler+Wicki Sihlquai 75 CH-8005 Zürich 043 366 96 10		Ausfertigung für Stadt Zürich Tiefbauamt Planung + Projektierung Werdmühleplatz 3, 8001 Zürich Telefon 044 412 42 12		
Bearb. / Gepr. SG	Datum 19.09.2024	Format 29.7 / 84	TAZ Bau - Nr. 23044	Plan - Nr. 21006-04
TAZ Projektleitung mep	Änderungen	Dateipfad stadtraumverkehr/Projekte/aktuell/Zürich/2370_Vulkanstrasse VVR Ausserihl/Plan/		

Legende	bestehend	projektiert
Strassenfläche		
Fussgängerfläche		
Radweg		
Pflästerung / Chaussierung		
Gebäude		
Grünfläche / Schotterrasen		
Baum / Baumkranz / Abdeckung		
private Zu- und Wegfahrt		
Verkehrstafel / Zentrale Parkuhr		
Grenzpunkt / Grenzlinie		
Randstein (RN15/25) Anschlag 10 cm		
Randsteinabsenkungen Zufahrt privat / Zufahrt öffentlich / Parkierung / Querung		
Bundstein / Bordstein Anschlag 0 cm / 3cm		
Belagsgrenze		
Belagsrampe		
Belagskissen		

Markierungen:	bestehend	projektiert
Fussgängerstreifen		
Kein Vortritt		
Parkplatz öffentlich (P) Parkplatz privat (PP)		
Bushaltestelle		
Taktil-visuelle Markierung		

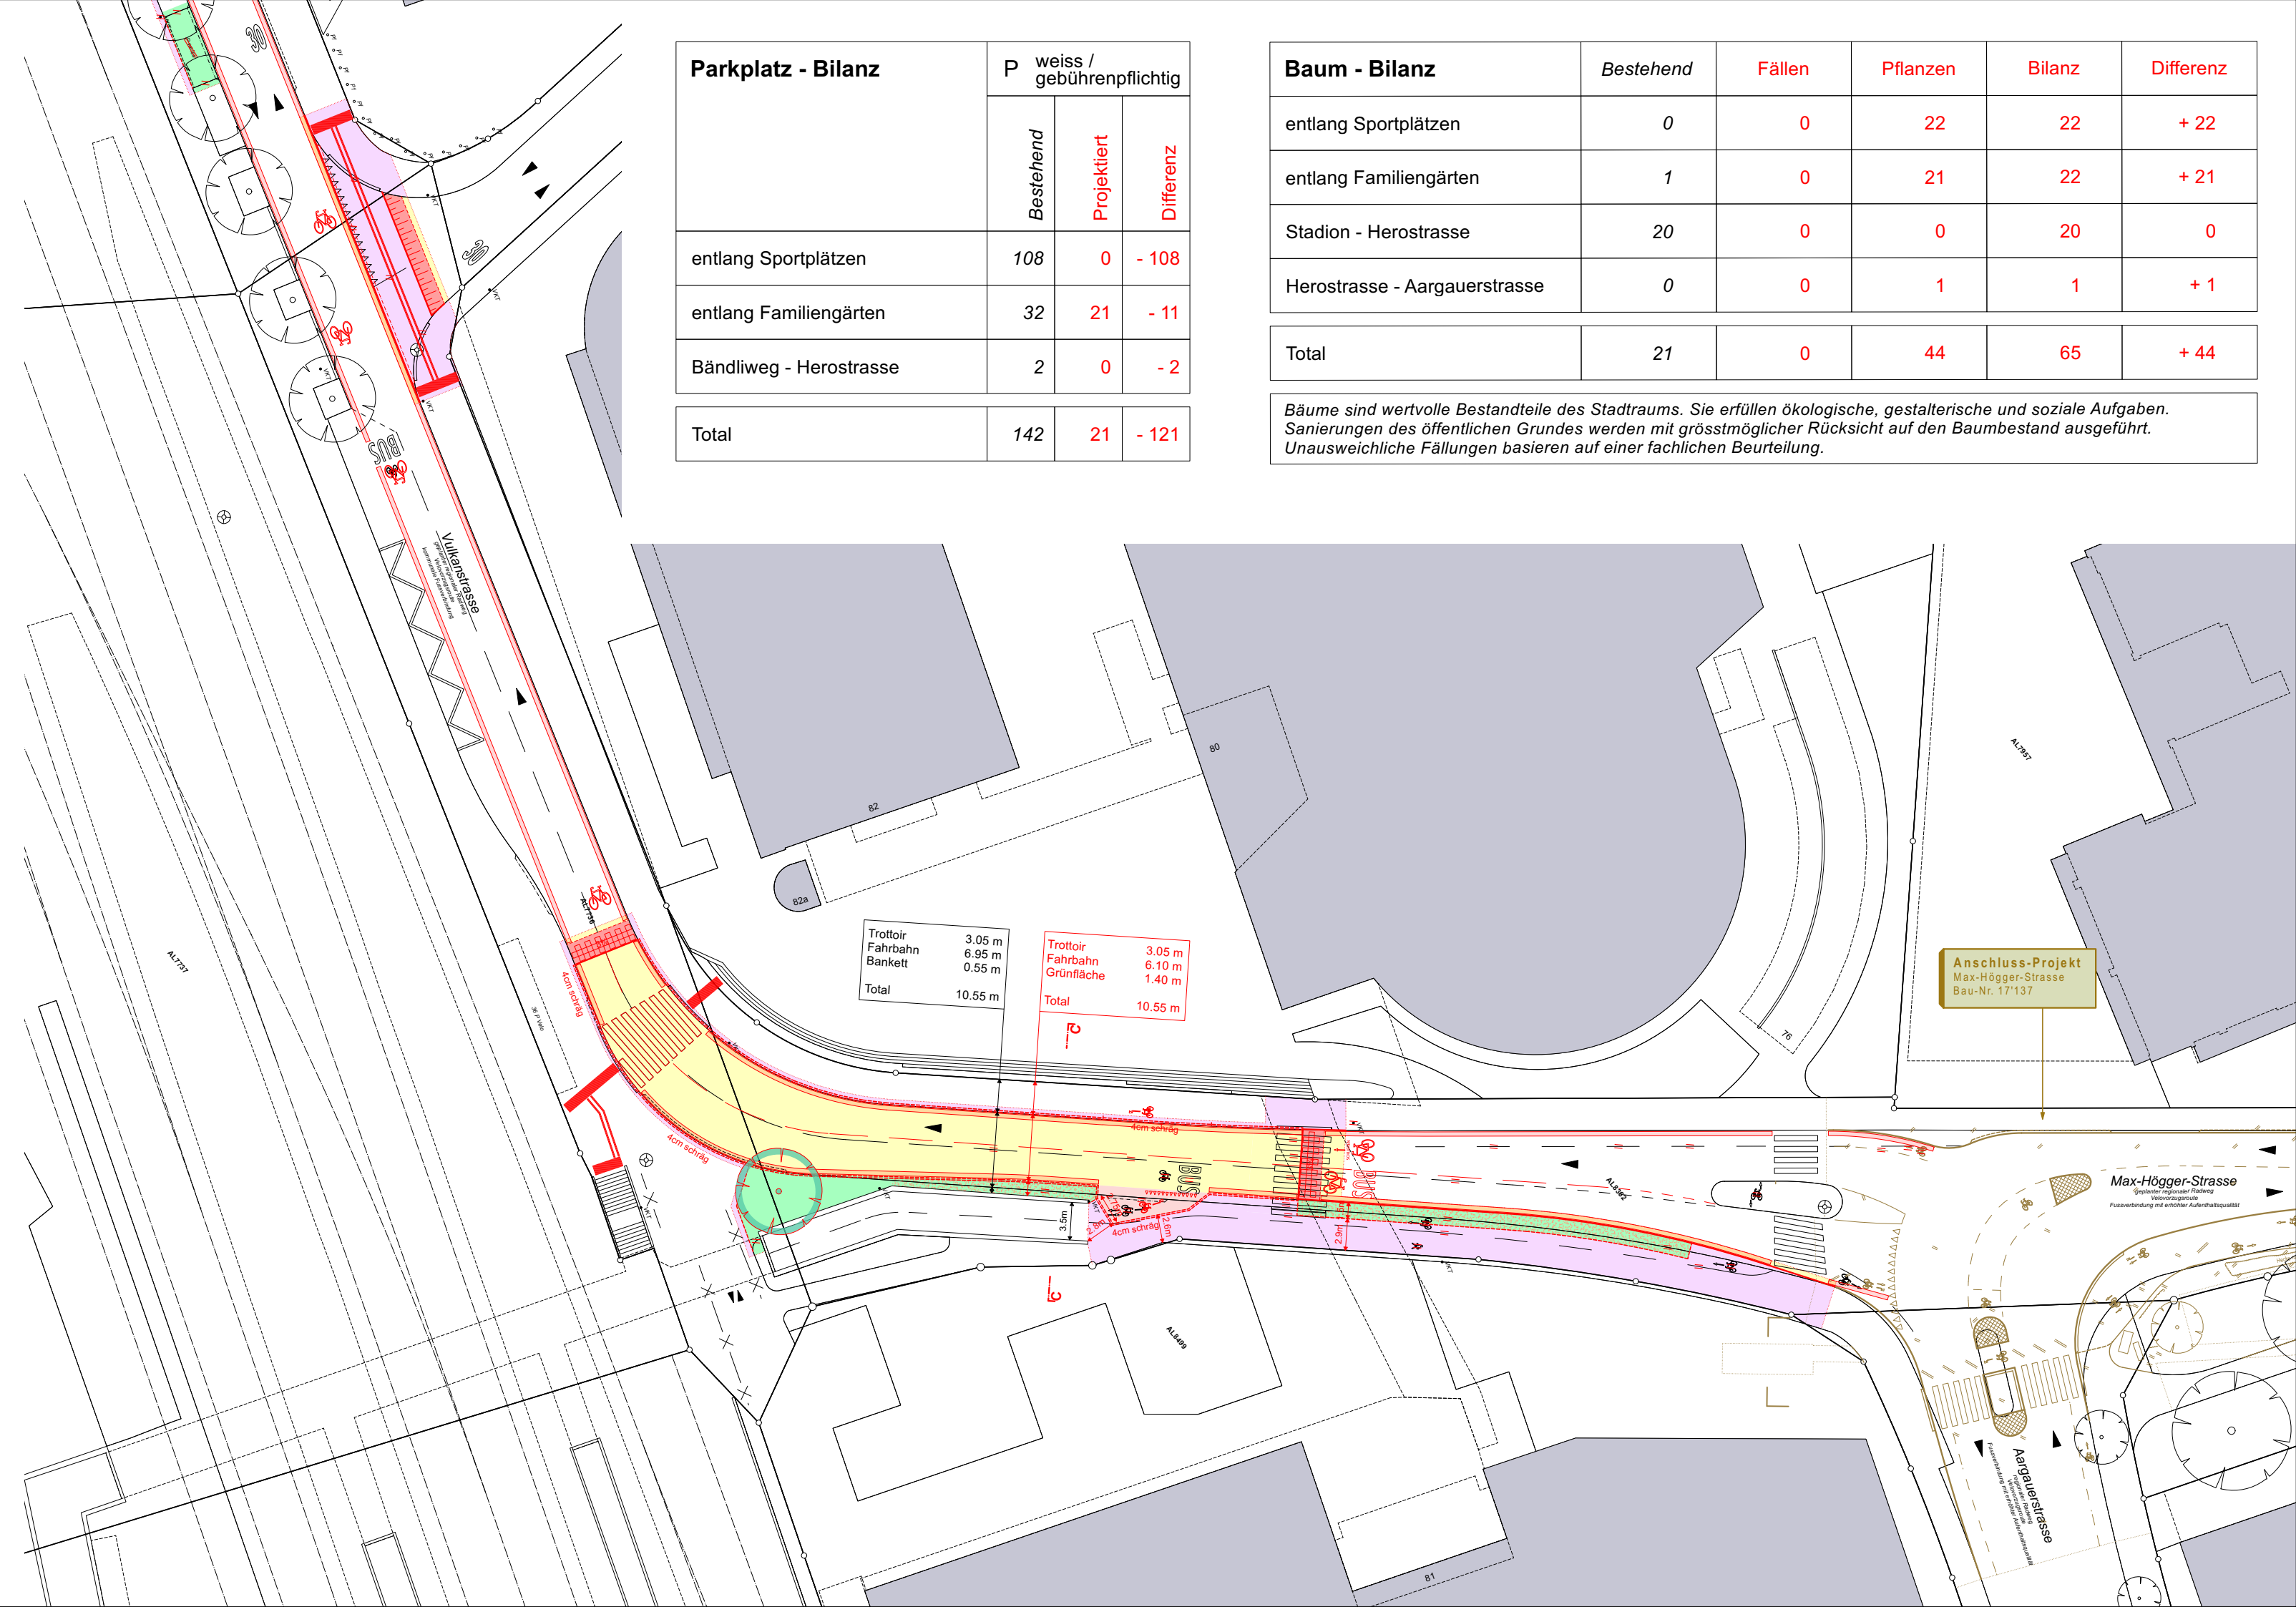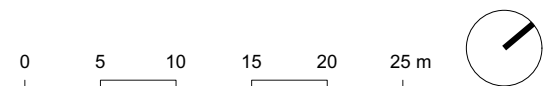

Von Direktorin genehmigt, TAZ Projektleitung:

