

**Stadt Zürich Tiefbauamt**

**Vorprojekt**  
**VVR 17**  
 Stadtgrenze - Bahnhof Altstetten  
 Abschnitt Stadion bis Bahnhof Altstetten

**Auflageplan gemäss §13 StrG**


**Situation 1 : 500**

Projektiert durch <b>Stadt raum uecker</b> Bilderli-Wicki Sihlquai 17 CH-8005 Zürich 043 346 10 12	Ausfertigung für <b>Stadt Zürich Tiefbauamt</b> Planung + Projektierung Wardmühleplatz 3, 8001 Zürich Telefon 044 412 42 12			
Bearb. / Gepr. SG	Datum <b>19.09.2024</b>	Format 29.7 / 168	TAZ Bau - Nr. <b>23044</b>	Plan - Nr. <b>21006-03</b>
TAZ Projektleitung mep	Änderungen	Dateipfad stadraumverkehr/Projekte/aktuell/Zürich/2370_Vulkanstrasse VVR Aussersihl/Plan/		


Legende	bestehend	projektiert
Strassenfläche		
Fussgängerfläche		
Radweg		
Pflasterung / Chaussierung		
Gebäude		
Grünfläche / Schotterrasen		
Baum / Baumkranz / Abdeckung		
private Zu- und Wegfahrt		
Verkehrstafel / Zentrale Parkuhr		
Grenzpunkt / Grenzlinie		
Randstein (RN15/25) Anschlag 10 cm		
Randsteinsenkungen Zufahrt privat / Zufahrt öffentlich / Parkierung / Querung		
Bundstein / Bordstein Anschlag 0 cm / 3cm		
Belagsgrenze		
Belagsrampe		
Belagskissen		

**Markierungen:**

Fussgängerstreifen		
Kein Vortritt		
Parkplatz öffentlich (P) Parkplatz privat (PP)		
Bushaltestelle		
Taktil-visuelle Markierung		

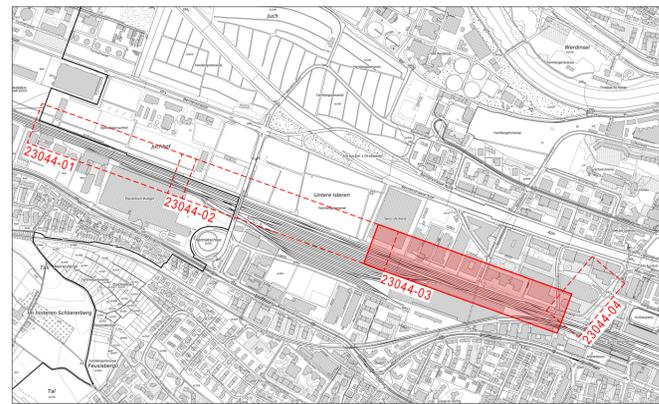

Von Direktorin genehmigt, TAZ Projektleitung:

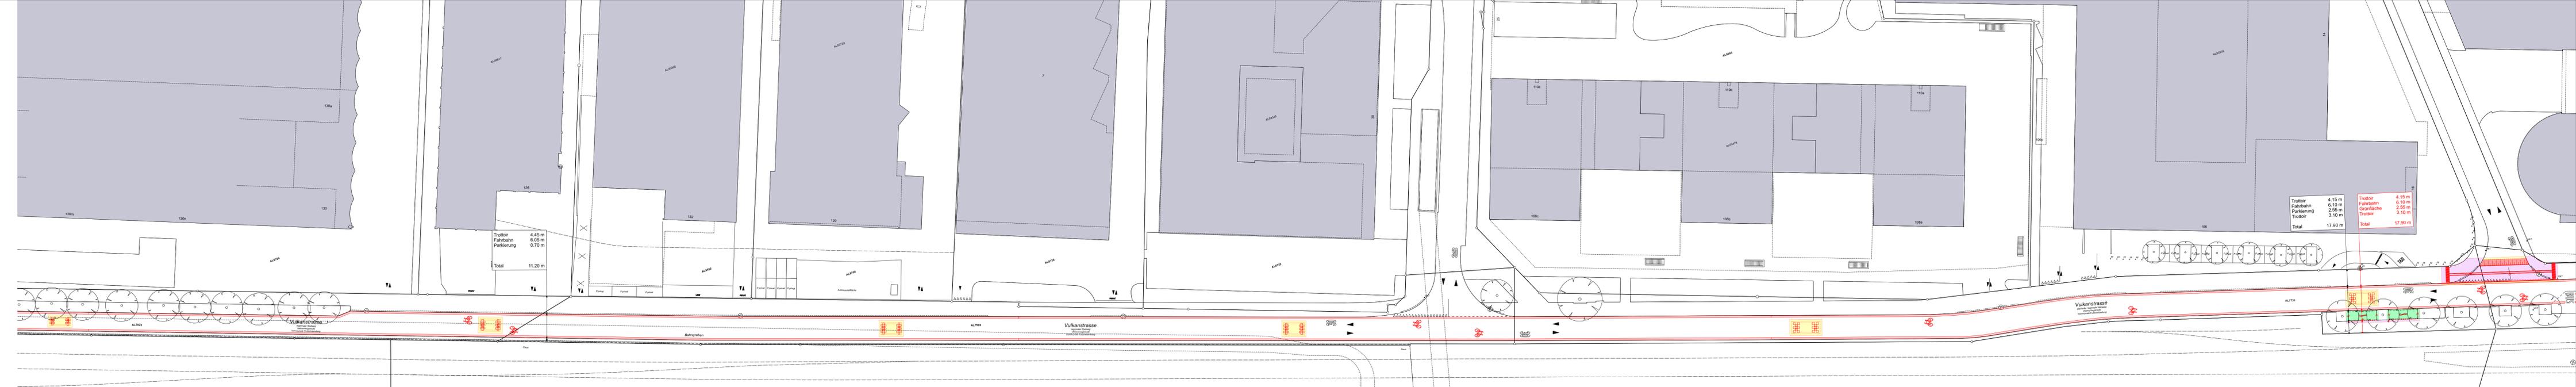

**Parkplatz - Bilanz**

	P weiss / gebührenpflichtig		
	Bestehend	Projektiert	Differenz
entlang Sportplätzen	108	0	-108
entlang Familiengärten	32	21	-11
Bändliweg - Herostrasse	2	0	-2
<b>Total</b>	<b>142</b>	<b>21</b>	<b>-121</b>

**Baum - Bilanz**

	Bestehend	Fällen	Pflanzen	Bilanz	Differenz
entlang Sportplätzen	0	0	22	22	+22
entlang Familiengärten	1	0	21	22	+21
Stadion - Herostrasse	20	0	0	20	0
Herostrasse - Aargauerstrasse	0	0	1	1	+1
<b>Total</b>	<b>21</b>	<b>0</b>	<b>44</b>	<b>65</b>	<b>+44</b>

*Bäume sind wertvolle Bestandteile des Stadtraums. Sie erfüllen ökologische, gestalterische und soziale Aufgaben. Sanierungen des öffentlichen Grundes werden mit grösstmöglicher Rücksicht auf den Baumbestand ausgeführt. Unausweichliche Fällungen basieren auf einer fachlichen Beurteilung.*