

**Stadt Zürich Tiefbauamt**

**Bauprojekt**

**Albisstrasse**

Haltestelle Wollishoferplatz


**Auflageplan gemäss §16 StrG**

**Situation 1:200**

Projektiert durch: **wkp WKP Baingenieure AG**  
Verena-Conzett-Strasse 7 CH - 8004 Zürich  
Tel. 044 /255 30 50 box@wkp-bauing.ch


Ausfertigung für:

Bearb./Gepr. LS/nmo	Datum 01.10.2024	Format 30/126	TAZ Bau-Nr. 21624	Plan-Nr. 21624-461
TAZ Projektleitung ALG	Änderungen	Projekt / Plot 5000.653/461		

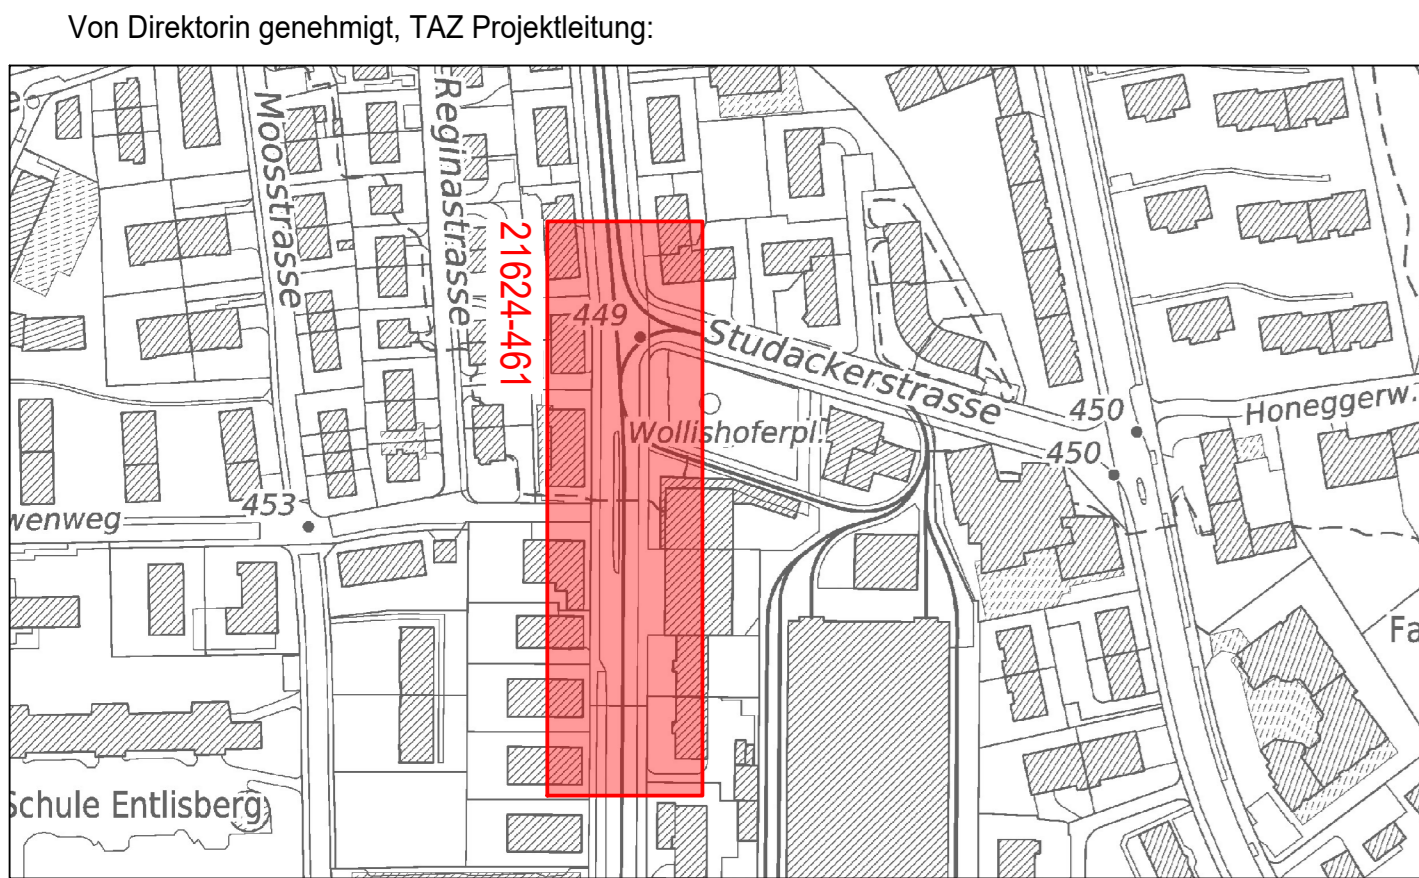

Legende	Bestehend	Projektiert
Strassenflächen		
Fussgängerflächen		
Pflasterungen / Chaussierungen		
Gebäude		
Grünflächen / Rabatten		
VBZ-Anlagen		
Baum / Baumkranz		
Mauern, Treppen		
öffentliche Beleuchtung (ö.B.)		
Inselschutzpfosten (IP)		
Verkehrsregelungsanlage (VRA)		
Private Zu- + Wegfahrt		
Hauseingang		
Verkehrstafel / Zentrale Parkuhr		
Grenzpunkte / Grenzlinien		
Randstein		
Zürich-Bord		
Randsteinabsenkungen		
Belagsrampe		
Bundstein		
Bord- und Wasserstein		
Belagsgrenze		

Markierungen:		
Fussgängerstreifen		
kein Vortritt		
Parkplätze öffentlich (P) Parkplätze privat (PP)		
Bushaltestelle		
Taktil-visuelle Markierung		

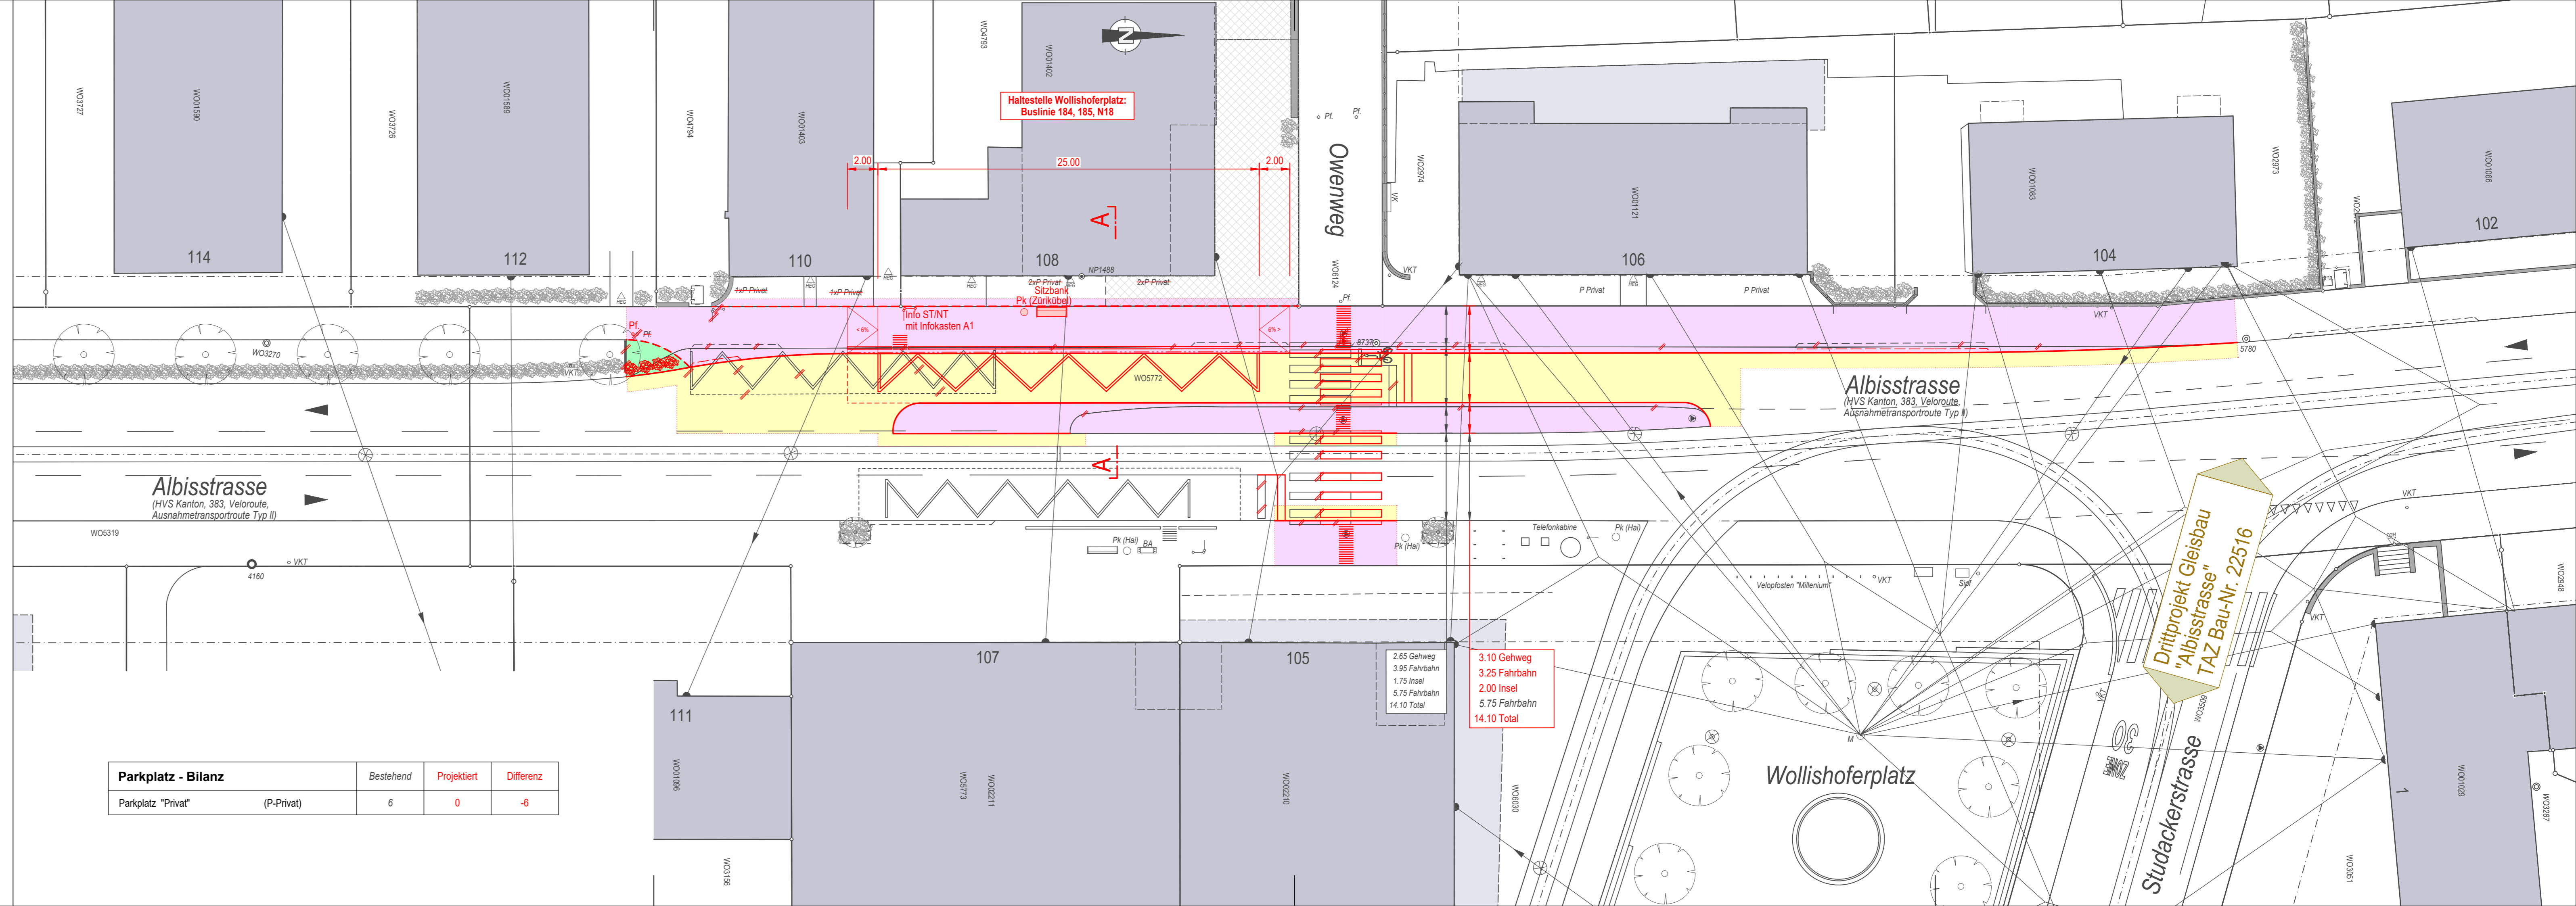

Parkplatz - Bilanz			
	Bestehend	Projektiert	Differenz
Parkplatz "Privat" (P-Privat)	6	0	-6