

Stadt Zürich Tiefbauamt

Bauprojekt
Aemtierstrasse
 Haltestelle Zwinglihaus
 Kalkbreitestrasse bis Birmensdorferstrasse



Auflageplan gemäss §16 StrG

Situation 1:200

Projektiert durch	Ausfertigung für			
wkp WKP Bauingenieure AG Verena-Conzel-Strasse 7 CH-8004 Zürich Tel. 044 295 30 50 box@wkp-bauing.ch				
Bearb./Gepr.	Datum	Format	TAZ Bau-Nr.	Plan-Nr.
LS/nmo	30.09.2024	35/126	21625	21625-461
TAZ Projektleitung	Änderungen	Projekt / Plot		
ALG		500-055461		

Legende	Bestehend	Projektiert
Strassenflächen		
Fussgängerflächen		
Pflasterungen / Chaussierungen		
Gebäude		
Grünflächen / Rabatten		
VBZ-Anlagen		
Baum / Baumkranz		
Mauern, Treppen		
öffentliche Beleuchtung (ö.B.)		
Inselschutzpfosten (IP)	*	*
Verkehrsregelungsanlage (VRA)		
Private Zu- + Wegfahrt		
Hauseingang		
Verkehrstafel / Zentrale Parkuhr		
Grenzpunkte / Grenzlinien		
Randstein		
Zürich-Bord		
Randsteinabsenkungen		
Belagsrampe		
Bundstein		
Bord- und Wasserstein		
Belagsgrenze		

Markierungen:	Bestehend	Projektiert
Fussgängerstreifen		
kein Vortritt		
Parkplätze öffentlich (P)		
Parkplätze privat (PB)		
Bushaltestelle		
Takti-visuelle Markierung		

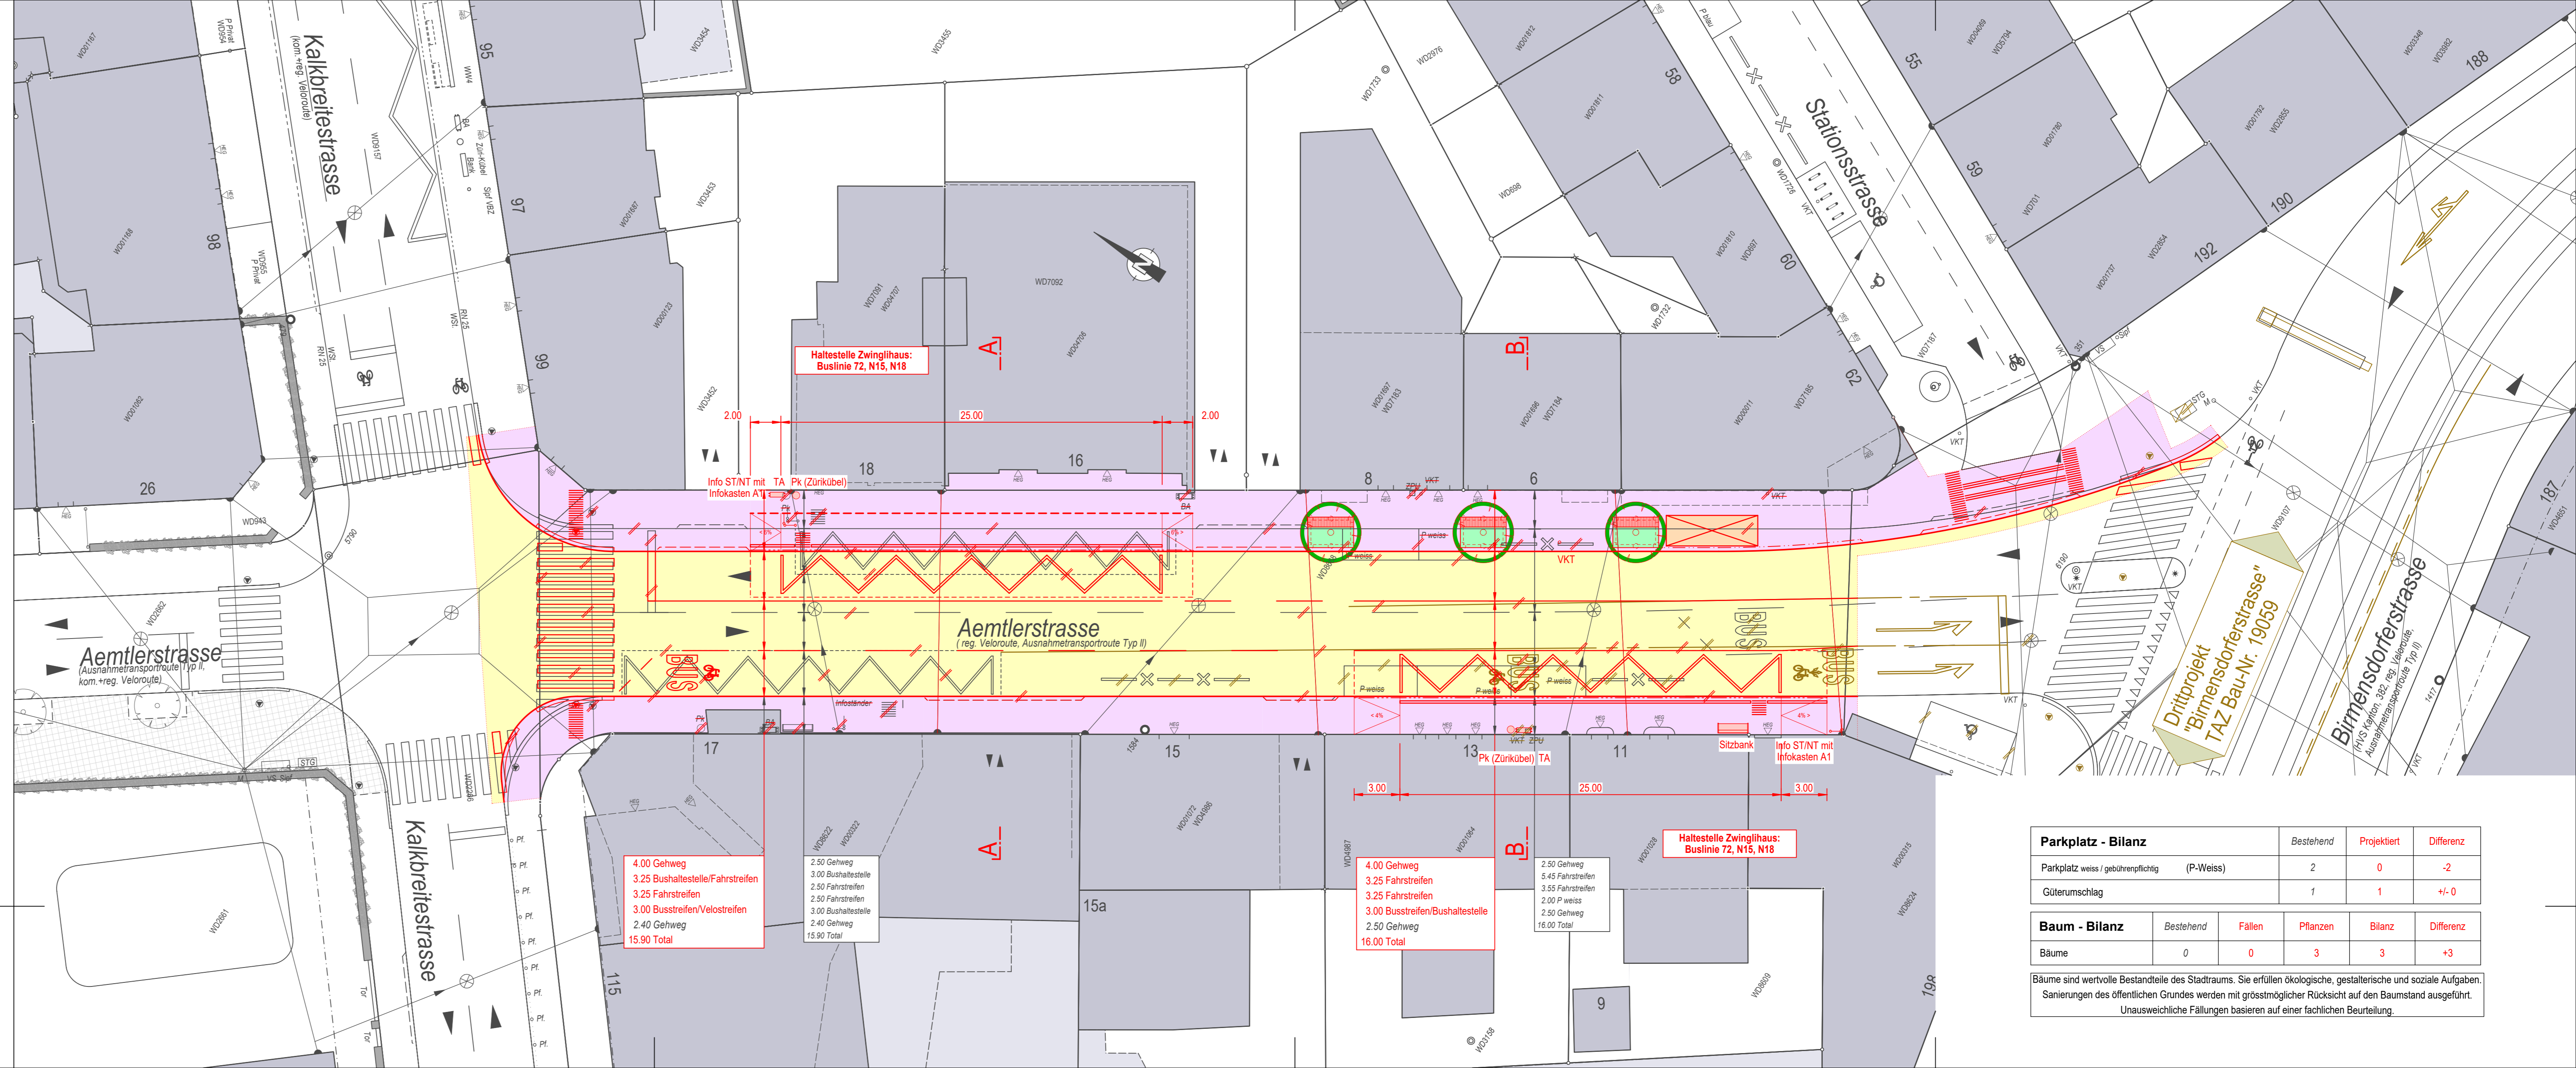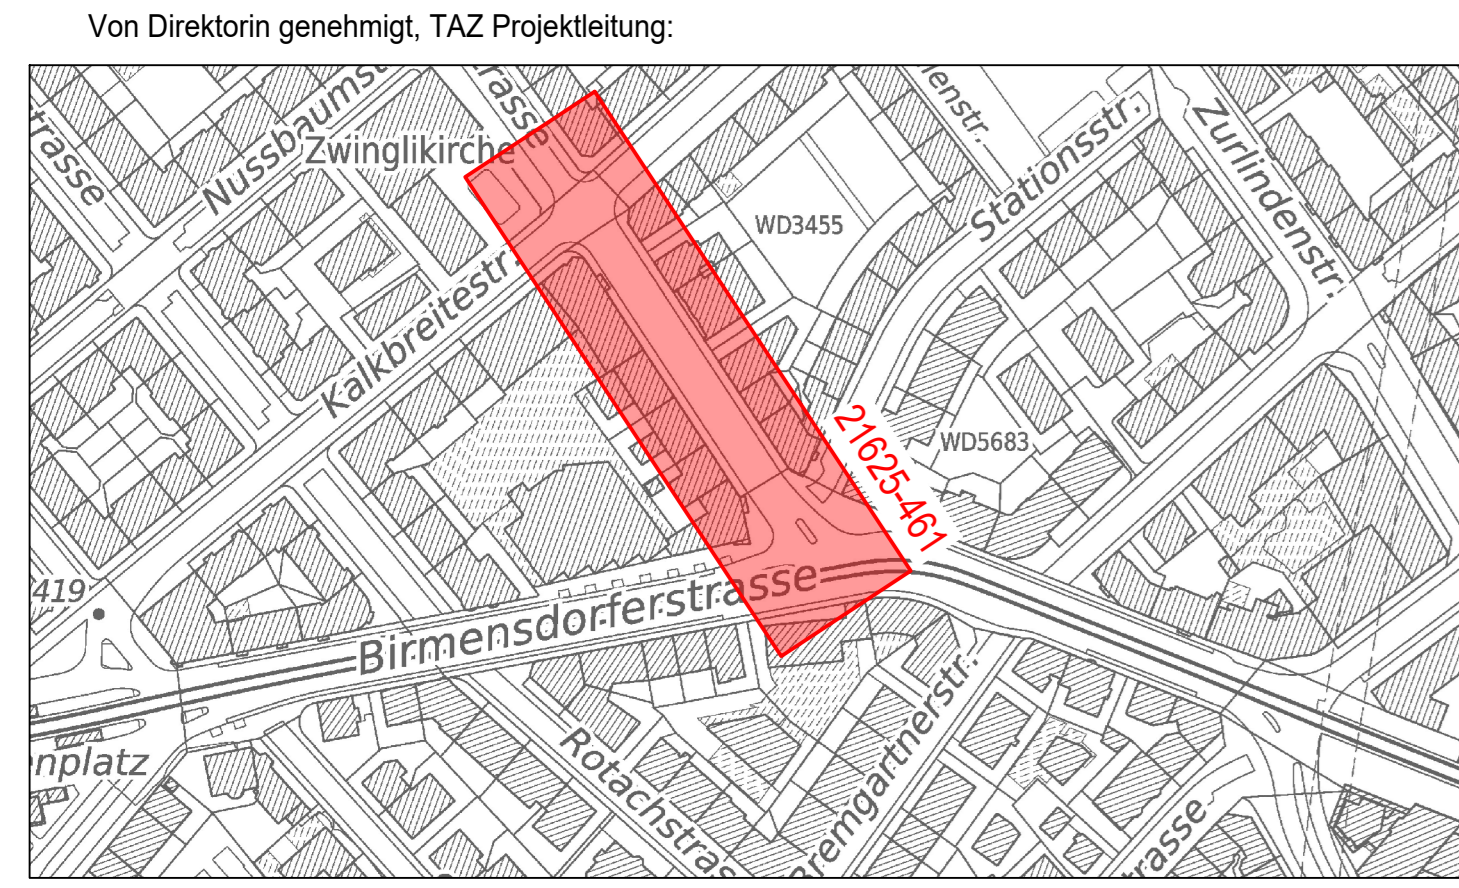

4.00 Gehweg
 3.25 Bushaltestelle/Fahrtstreifen
 3.25 Fahrtstreifen
 3.00 Busstreifen/Velostreifen
 2.40 Gehweg
 15.90 Total

2.50 Gehweg
 3.00 Bushaltestelle
 2.50 Fahrtstreifen
 2.50 Fahrtstreifen
 3.00 Bushaltestelle
 2.40 Gehweg
 15.90 Total

4.00 Gehweg
 3.25 Fahrtstreifen
 3.25 Fahrtstreifen
 3.00 Busstreifen/Bushaltestelle
 2.50 Gehweg
 16.00 Total

2.50 Gehweg
 5.45 Fahrtstreifen
 3.55 Fahrtstreifen
 2.00 P weiss
 2.50 Gehweg
 16.00 Total

Parkplatz - Bilanz		Bestehend	Projektiert	Differenz
Parkplatz weiss / gebührenpflichtig (P-Weiss)		2	0	-2
Güterumschlag		1	1	+/- 0

Baum - Bilanz		Bestehend	Fällen	Pflanzen	Bilanz	Differenz
Bäume		0	0	3	3	+3

Bäume sind wertvolle Bestandteile des Stadtraums. Sie erfüllen ökologische, gestalterische und soziale Aufgaben. Sanierungen des öffentlichen Grundes werden mit grösstmöglicher Rücksicht auf den Baumstand ausgeführt. Unausweichliche Fällungen basieren auf einer fachlichen Beurteilung.