

**Legende:**

- Bestand:
- Best. Sohle
  - - - Best. Mauer OK/UK Links
  - · - · - Best. Mauer OK/UK Rechts
  - - - Best. Ufer Links
  - · - · - Best. Ufer Rechts


Projekt:

- Neue Sohle
- Wasserspiegel HQ100
- · - · - Energielinie HQ100
- Wasserspiegel HQ300
- Freibord (HQ100 + 75cm)

Massnahmen Mauer:

- Neubau Flachufer
- Unterfangung und Instandsetzung

Längenprofil 1:500/50

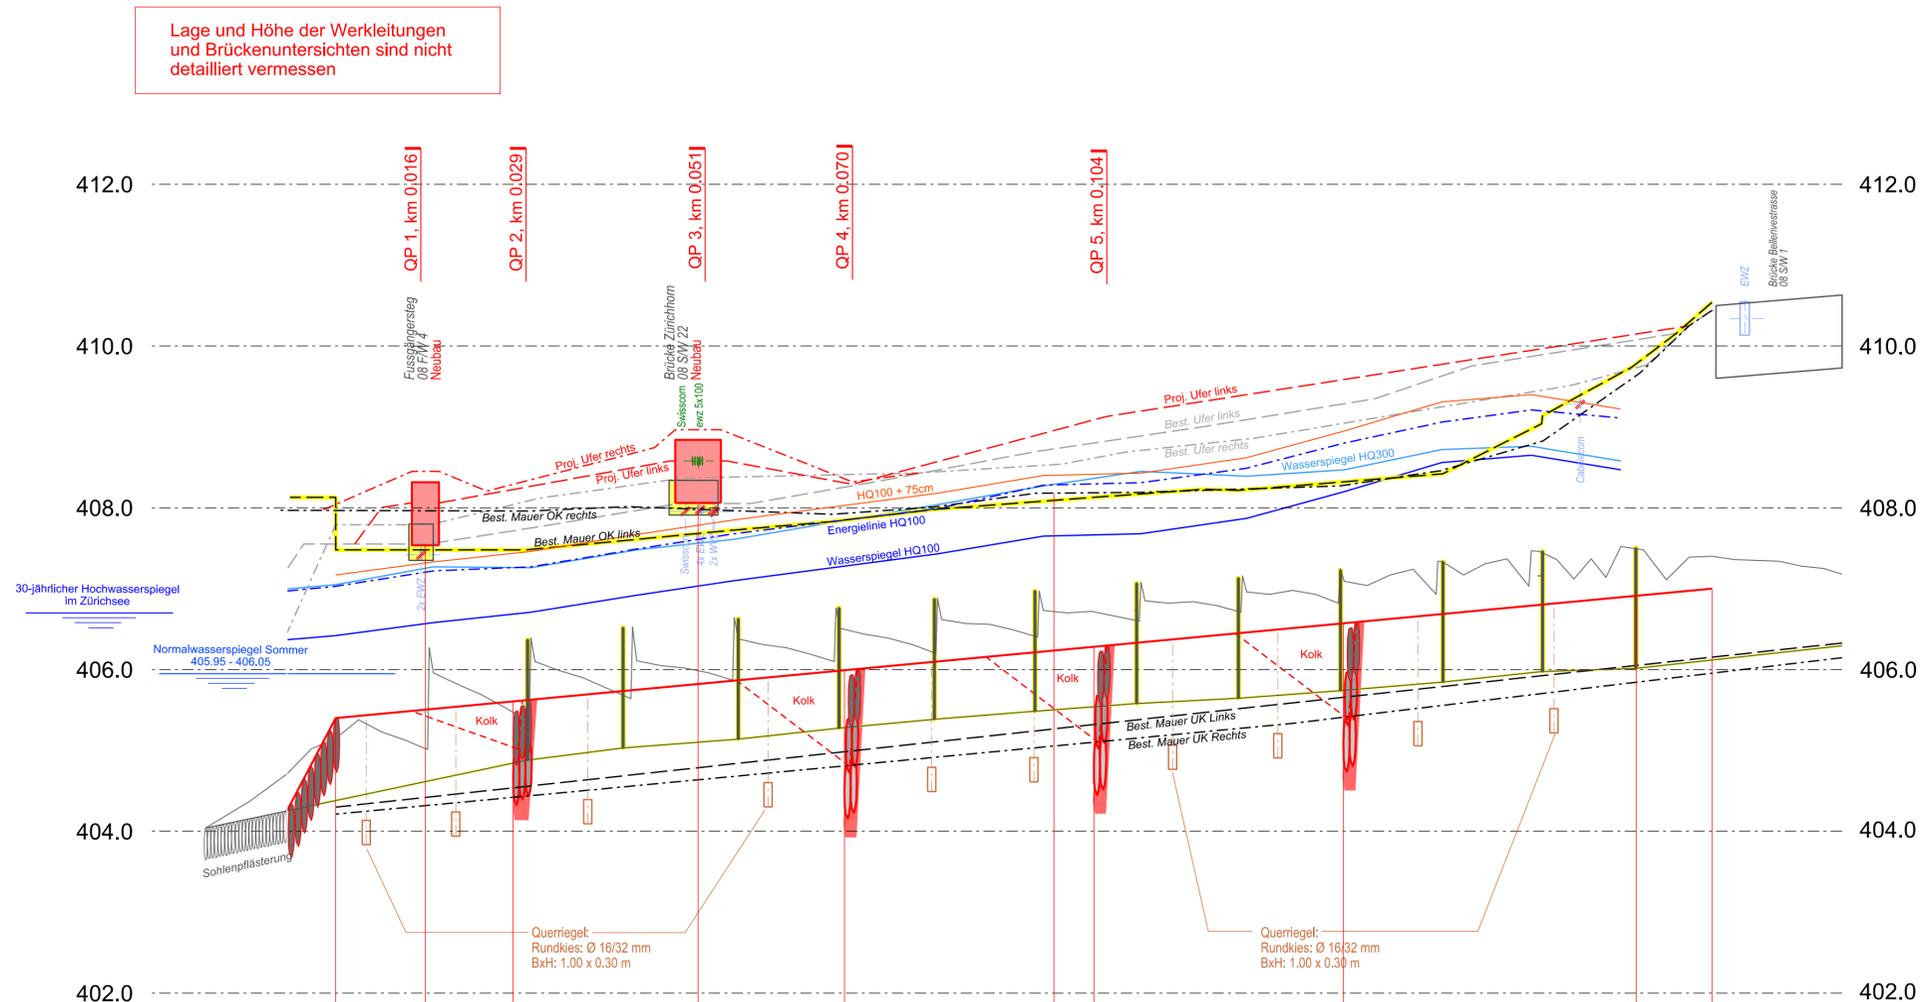

Lage und Höhe der Werkleitungen und Brückenuntersichten sind nicht detailliert vermessen

**Stadt Zürich**  
Tiefbauamt

**Auflageprojekt**  
**Hornbach**  
Zürichsee - Bellerivestrasse

Hochwasserschutz  
Werkleitungen

**Längenprofil 1 : 500/50**

Partner ERZ Entsorgung + Recycling Zürich Wasserversorgung Zürich Energie 360° Dienststelle Verkehr Grün Stadt Zürich Colt Telecom AG		Projektiert durch <b>Basler &amp; Hofmann</b> Ingenieure, Planer und Berater Bachweg 1, CH-8133 Eschlikon T +41 44 387 15 22, F +41 44 387 15 00 www.baslerhofmann.ch			Ausfertigung für	
Bearb. / Gepr. LUZ / LUS	Datum 31.01.2024	Format 45 / 84	TAZ Bau - Nr. 08'069	Plan - Nr. 08'069-321R		
TAZ Projektleitung ANR		Dateipfad H:\33_Au\PI\Plane\04181.33-321R_Längenprofil.dgn				



Horizont= 400.0 m ü.M.

<b>Stationierung</b>	0.0	-6.0	6.0	-11.0	17.0	-10.8	27.8	-22.7	50.6	-18.0	68.6	-25.7	94.3	-4.8	99.2	-30.7	128.9	-36.0	165.9	-9.3	175.2	
<i>best. Sohle</i>	404.25	404.25	405.15	405.60	406.84	406.84	406.84	406.00	405.28	405.28	405.54	405.54	405.54	405.54	405.54	405.54	405.74	405.74	406.10	406.12	406.12	
<b>Sohle Projekt</b>	404.25	405.40	405.40	405.40	405.60	405.60	405.60	406.00	406.00	406.00	406.28	406.28	406.28	406.28	406.28	406.28	406.57	406.57	406.91	407.00	407.00	
<b>Ufer links</b>	Neubau Flachufer																					
<b>Stützmauer rechts</b>	Instandsetzung Unterfangung																					
<b>Energielinie HQ100</b>	406.97	407.19	407.27	407.27	407.49	407.59	407.62	407.83	407.83	407.99	408.28	408.31	408.49	408.49	408.49	408.49	408.77	408.77	409.06	409.21	409.21	

Für die Richtigkeit und Vollständigkeit der eingetragenen Leitungen oder unterirdischen Anlagen leistet das Tiefbauamt keine Gewähr. Die genaue Lage der eingetragenen Werkleitungen ist vor Beginn der Bauarbeiten durch den Unternehmer bei den Werken zu erheben.

Ausser Betrieb genommene Kanäle auffüllen oder abbrechen, bei Kontrollschächten Boden auf- und Konus abbrechen