Stadt Zürich
Tiefbauamt

Bauprojekt

Kasernenstrasse

Lagerstrasse - Europaplatz

Lagerstrasse

Auflageplan gemäss §16 StrG

Situation 1:200

Projektiert durch		Auftragnr.Nr.	
SÜSS Bitte Anfragen an:	**Süss und Partner AG** Werkstrasse 10 CH-8355 Aadorf +41 44 445 00 80 www.suesspg.ch		
Massst. / Gez.	Datum	Format	TGZ Bau - Nr.	Plan - Nr.
OL / Sü	16.06.2024	30/210	20001	20001/ 042
TGZ Projektleitung	Ordnungsnr.	Gesetzes		
HAM		CH-Massnahmenblatt 2001-1 Fußgängerzone		

Von Direktorin genehmigt, TAZ- Projektleitung :

Hagel Mauro

Digital signiert von Hagel Mauro
DN: c=CH, o=Stadt Zürich, ou=TAZ, cn=Hagel Mauro
2024.06.19 09:32:00

Legende	Bestehend	Projektiert
Strassenflächen		
Fussgängerflächen		
Naturstein/asbl.		
Chaussierung		
Sitzkeine		
Gebäude		
Grünflächen		
Baum / Baumkranz		
Mauern, Treppen		
öffentliche Beleuchtung (E.B.)		
Insel/Aufpflasten (IP)		
Verkehrsregelungsanlage (VRA)		
Private Zu- + Wegfahrt		
Hauseingang		
Verkehrsinsel	+ VI?	+ VI?
Zentrale Parkuhr	+ ZPU	+ ZPU
Grenzpunkte / Grenzlinien		
Randsteln		
Randsteinabsenkungen		
Bundsteln		
Belagsgrenze		

Markierungen:

Fussgängerstreifen		
weiß Vorlitt		
Parkplätze öffentlich (P) + Parkplätze privat (PP)		
Buchstabenballe		
Textlß-sicuße Markierung		

Parkplatz - Bilanz	Bestehend	Projektiert	Differenz
Kasernenstrasse *			
Parkplätze - weiss - gebührenpflichtig (P-Weiss)	74	4	-70
Velo-Parkplatz (P-Velo)	0	162	+162
Rollstuhlgerechter-Parkplatz	1	1	0
Güterumschlag	3	2	-1

* Die Parkplatzbilanz stellt den zukünftigen Zustand vor den Baumassnahmen Europaallee 2011 dar. Die heutige Situation stellt ein Provisorium dar.

Lagerstrasse			
Parkplätze - weiss - gebührenpflichtig (P-Weiss)	18	12	-6
Taxi-Standplatz	2	2	0

Baum - Bilanz	Bestehend	Fällen	Pflanzen	Bilanz	Differenz
Bäume	1	1	43	43	+42

Bäume sind wertvolle Bestandteile des Stadtraums. Sie erfüllen ökologische, gestalterische und klimatische Funktionen. Die Bilanzierung der Bäume erfolgt gemäss Richtlinie Bäume und der Baumbestand ausgeführt. Unvoraussehbare Fällungen basieren auf einer fachlichen Beurteilung.

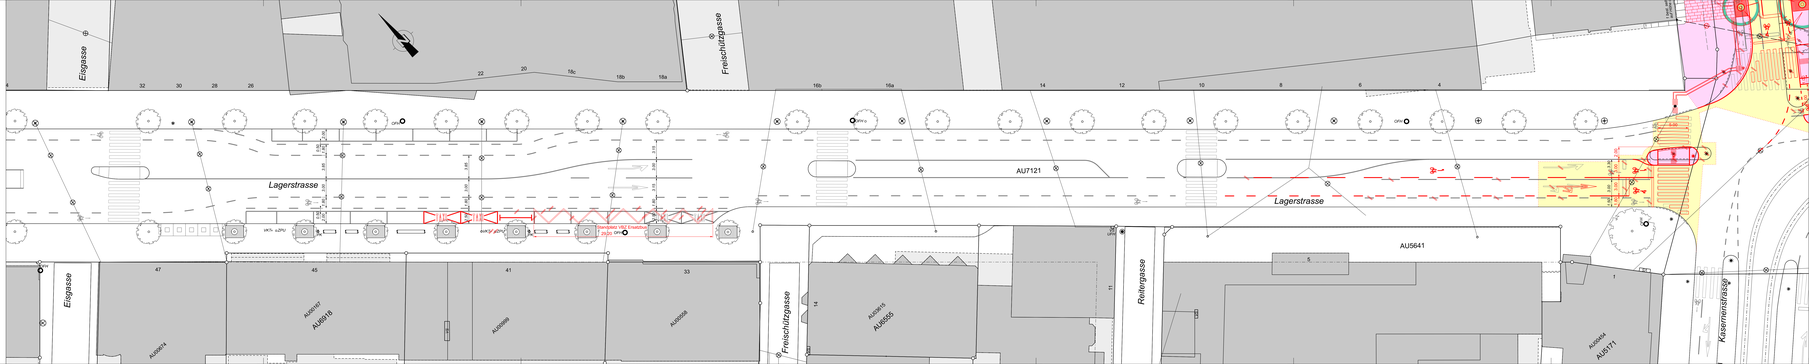
Eisgasse
Freischützgasse
Lagerstrasse
AU7121
AU5641
Rotergasse
Kasernenstrasse
AU8855
AU8918
AU8917
AU8988
AU8958
AU8914
AU8971
AU8964
Fussgänger und Radfahrer frei
Zufahrt OPF
OPFV
VKTL ≤20%
4x/3/ ≤20%
1.5
1.5
2.5
2.5
3.5
3.5
3.5
3.5
2.5
2.5