

Stadt Zürich Tiefbauamt

Bauprojekt

Zwischenbächen, Spigarten-, Pfarrhausstrasse

Spigartenstrasse

Emilie-Kempin-Weg bis Badenerstrasse

Auflageplan gemäss §16 StrG

Situation 1 : 200



Projektiert durch
HEIERLI
Ingenieurbüro Heierli AG
Culmstrasse 26
8006 Zürich
Tel. 044 360 31 11 - Fax. 044 360 31 00
inbox@heierli.ch - www.heierli.ch

Ausfertigung für

Bearb. / Gepr. FF / SD	Datum 25.10.2024	Format 30 / 147	TAZ Bau - Nr. 21804	Plan - Nr. 21804 - 43
TAZ Projektleitung BRE	Änderungen	Dateipfad P:\Projekte\3236 - TAZ Zwischenbächen Bau Nr 21804\01 CAD-Projekt\3_Baup_Aktuell\Plande\3236_3_11_S1_Oberfläche_§16.dgn		

Legende	Bestehend	Projektiert
Fahrbahn		
Fussgängerflächen / Begegnungszone		
Chaussierung		
Pflasterungen		
Parkfeld		
Parkfeld entsiegelt		
Gebäude		
Grünflächen / Rabatten		
Baum / Baumkranz		
Mauern, Treppen		
öffent. Beleuchtung (ö. B.)		
Private Zu- + Wegfahrt		
Hauszugang / Garageneinfahrt		
Verkehrstafel / Zentrale Parkuhr		
Akazienpflanz / Sitzgelegenheit "Bubble"		
Grenzpunkte / Grenzlinien		
Randstein		
Randsteinabsenkungen		
Belagsrampe		
Bundstein		
Rinnen		
Bord- und Wasserstein		
Belagsgrenze		
Markierungen:		
Fussgängerstreifen		
Parkplätze öffentlich		
Parkplätze privat		
Taktil-visuelle Markierung		

Von Direktorin genehmigt, TAZ-Projektleitung:

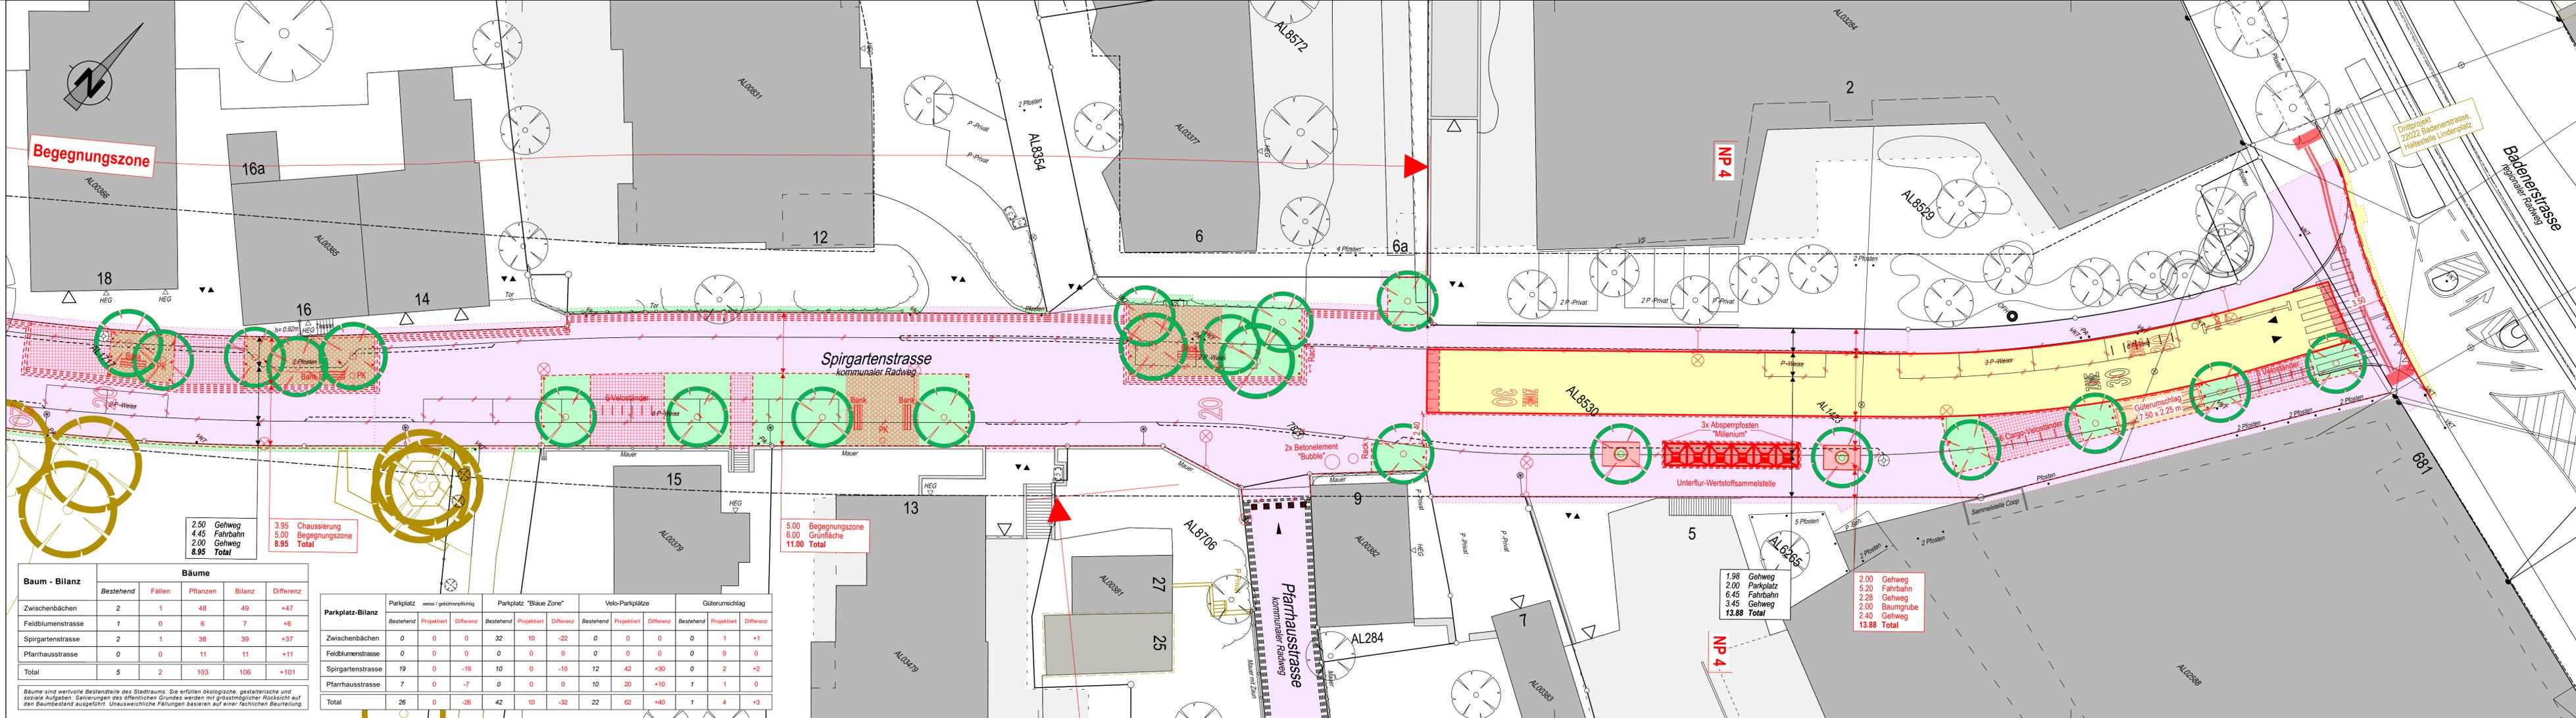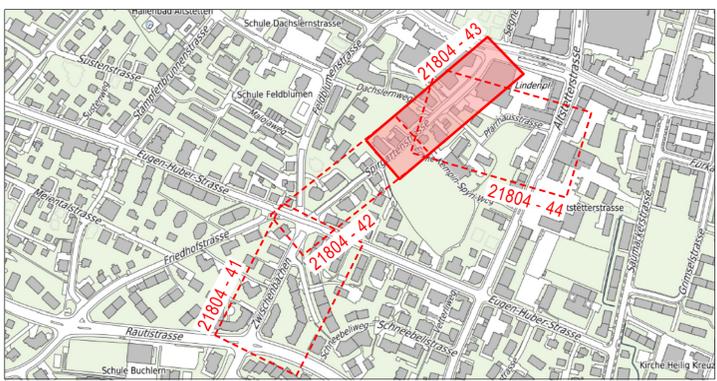

2.50 Gehweg	4.45 Fahrbahn	2.00 Gehweg	8.95 Total
-------------	---------------	-------------	------------

3.95 Chaussierung	5.00 Begegnungszone	8.95 Total
-------------------	---------------------	------------

5.00 Begegnungszone	6.00 Grünfläche	11.00 Total
---------------------	-----------------	-------------

1.98 Gehweg	2.00 Parkplatz	6.45 Fahrbahn	3.45 Gehweg	13.88 Total
-------------	----------------	---------------	-------------	-------------

2.00 Gehweg	5.20 Fahrbahn	2.28 Gehweg	2.00 Baumrube	2.40 Gehweg	13.88 Total
-------------	---------------	-------------	---------------	-------------	-------------

Baum - Bilanz	Bäume				
	Bestehend	Fällen	Pflanzen	Bilanz	Differenz
Zwischenbächen	2	1	48	49	+47
Feldblumenstrasse	1	0	6	7	+6
Spigartenstrasse	2	1	38	39	+37
Pfarrhausstrasse	0	0	11	11	+11
Total	5	2	103	106	+101

Parkplatz-Bilanz	Parkplatz westl./gehöhrentypisch			Parkplatz "Blaue Zone"			Velo-Parkplätze			Güterumschlag		
	Bestehend	Projektiert	Differenz	Bestehend	Projektiert	Differenz	Bestehend	Projektiert	Differenz	Bestehend	Projektiert	Differenz
Zwischenbächen	0	0	0	32	10	-22	0	0	0	0	1	+1
Feldblumenstrasse	0	0	0	0	0	0	0	0	0	0	0	0
Spigartenstrasse	19	0	-19	10	0	-10	12	42	+30	0	2	+2
Pfarrhausstrasse	7	0	-7	0	0	0	10	20	+10	1	1	0
Total	26	0	-26	42	10	-32	22	62	+40	1	4	+3

Bäume sind wertvolle Bestandteile des Stadtraums. Sie erfüllen ökologische, gestalterische und soziale Aufgaben. Sanierungen des öffentlichen Grundes werden mit grösstmöglicher Rücksicht auf den Baumbestand ausgeführt. Unausweichliche Fällungen basieren auf einer fachlichen Beurteilung.